
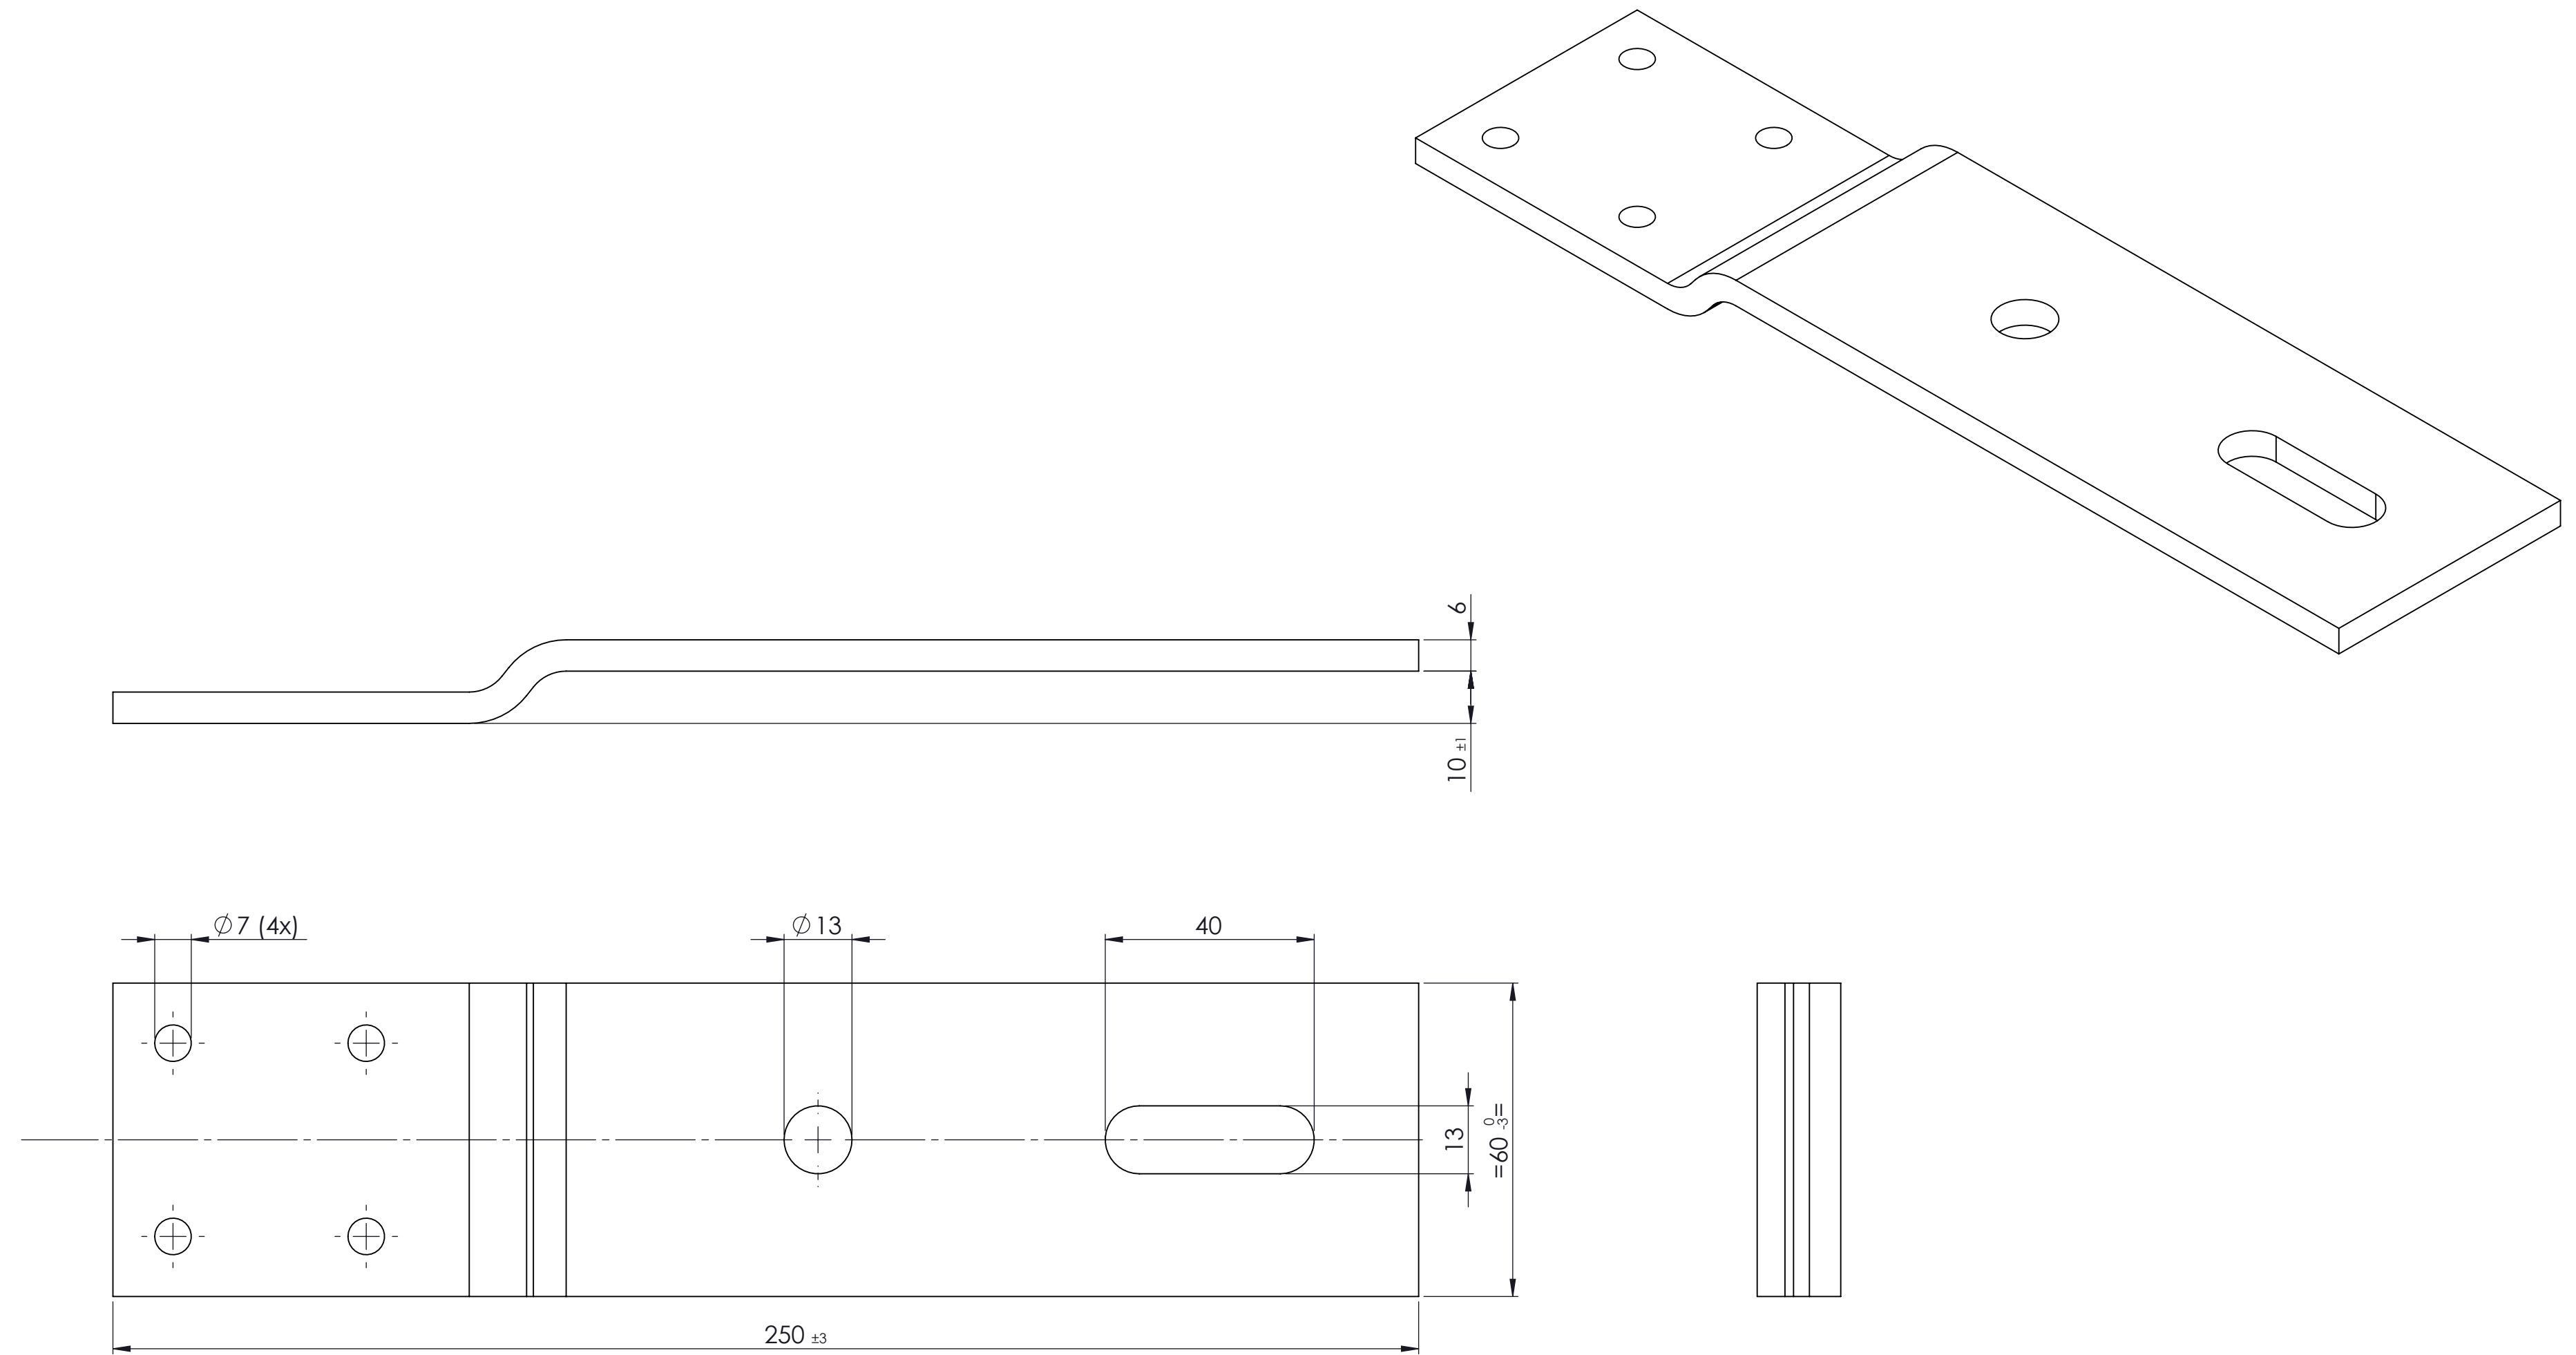


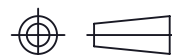

PRODUKTIE TEKENING	Art.nr.: 073610.0010					
	Grondstof: GBS06000255					
	Stempel: M0375					
	 GEBR. BODEGRAVEN BV verbindingen voor de bouw					
	Accoord:	Get.: RdK		 Getekend volgens NEN-norm	Materiaal: Sendzimir verzinkt	
		Datum: 28-3-2014			Oppervlakte:	
		Versie:			Eenheid: mm	
	Datum:	Schaal: 1:1			Aantal:	
		Tek.nr.: 073610			Art.omschrijving: Vloer-kozijnstrip 10 60x6	
		Atoomweg 2		tel: 0172 52 01 10	fax: 0172 57 17 53	www.gb.nl
A2						