
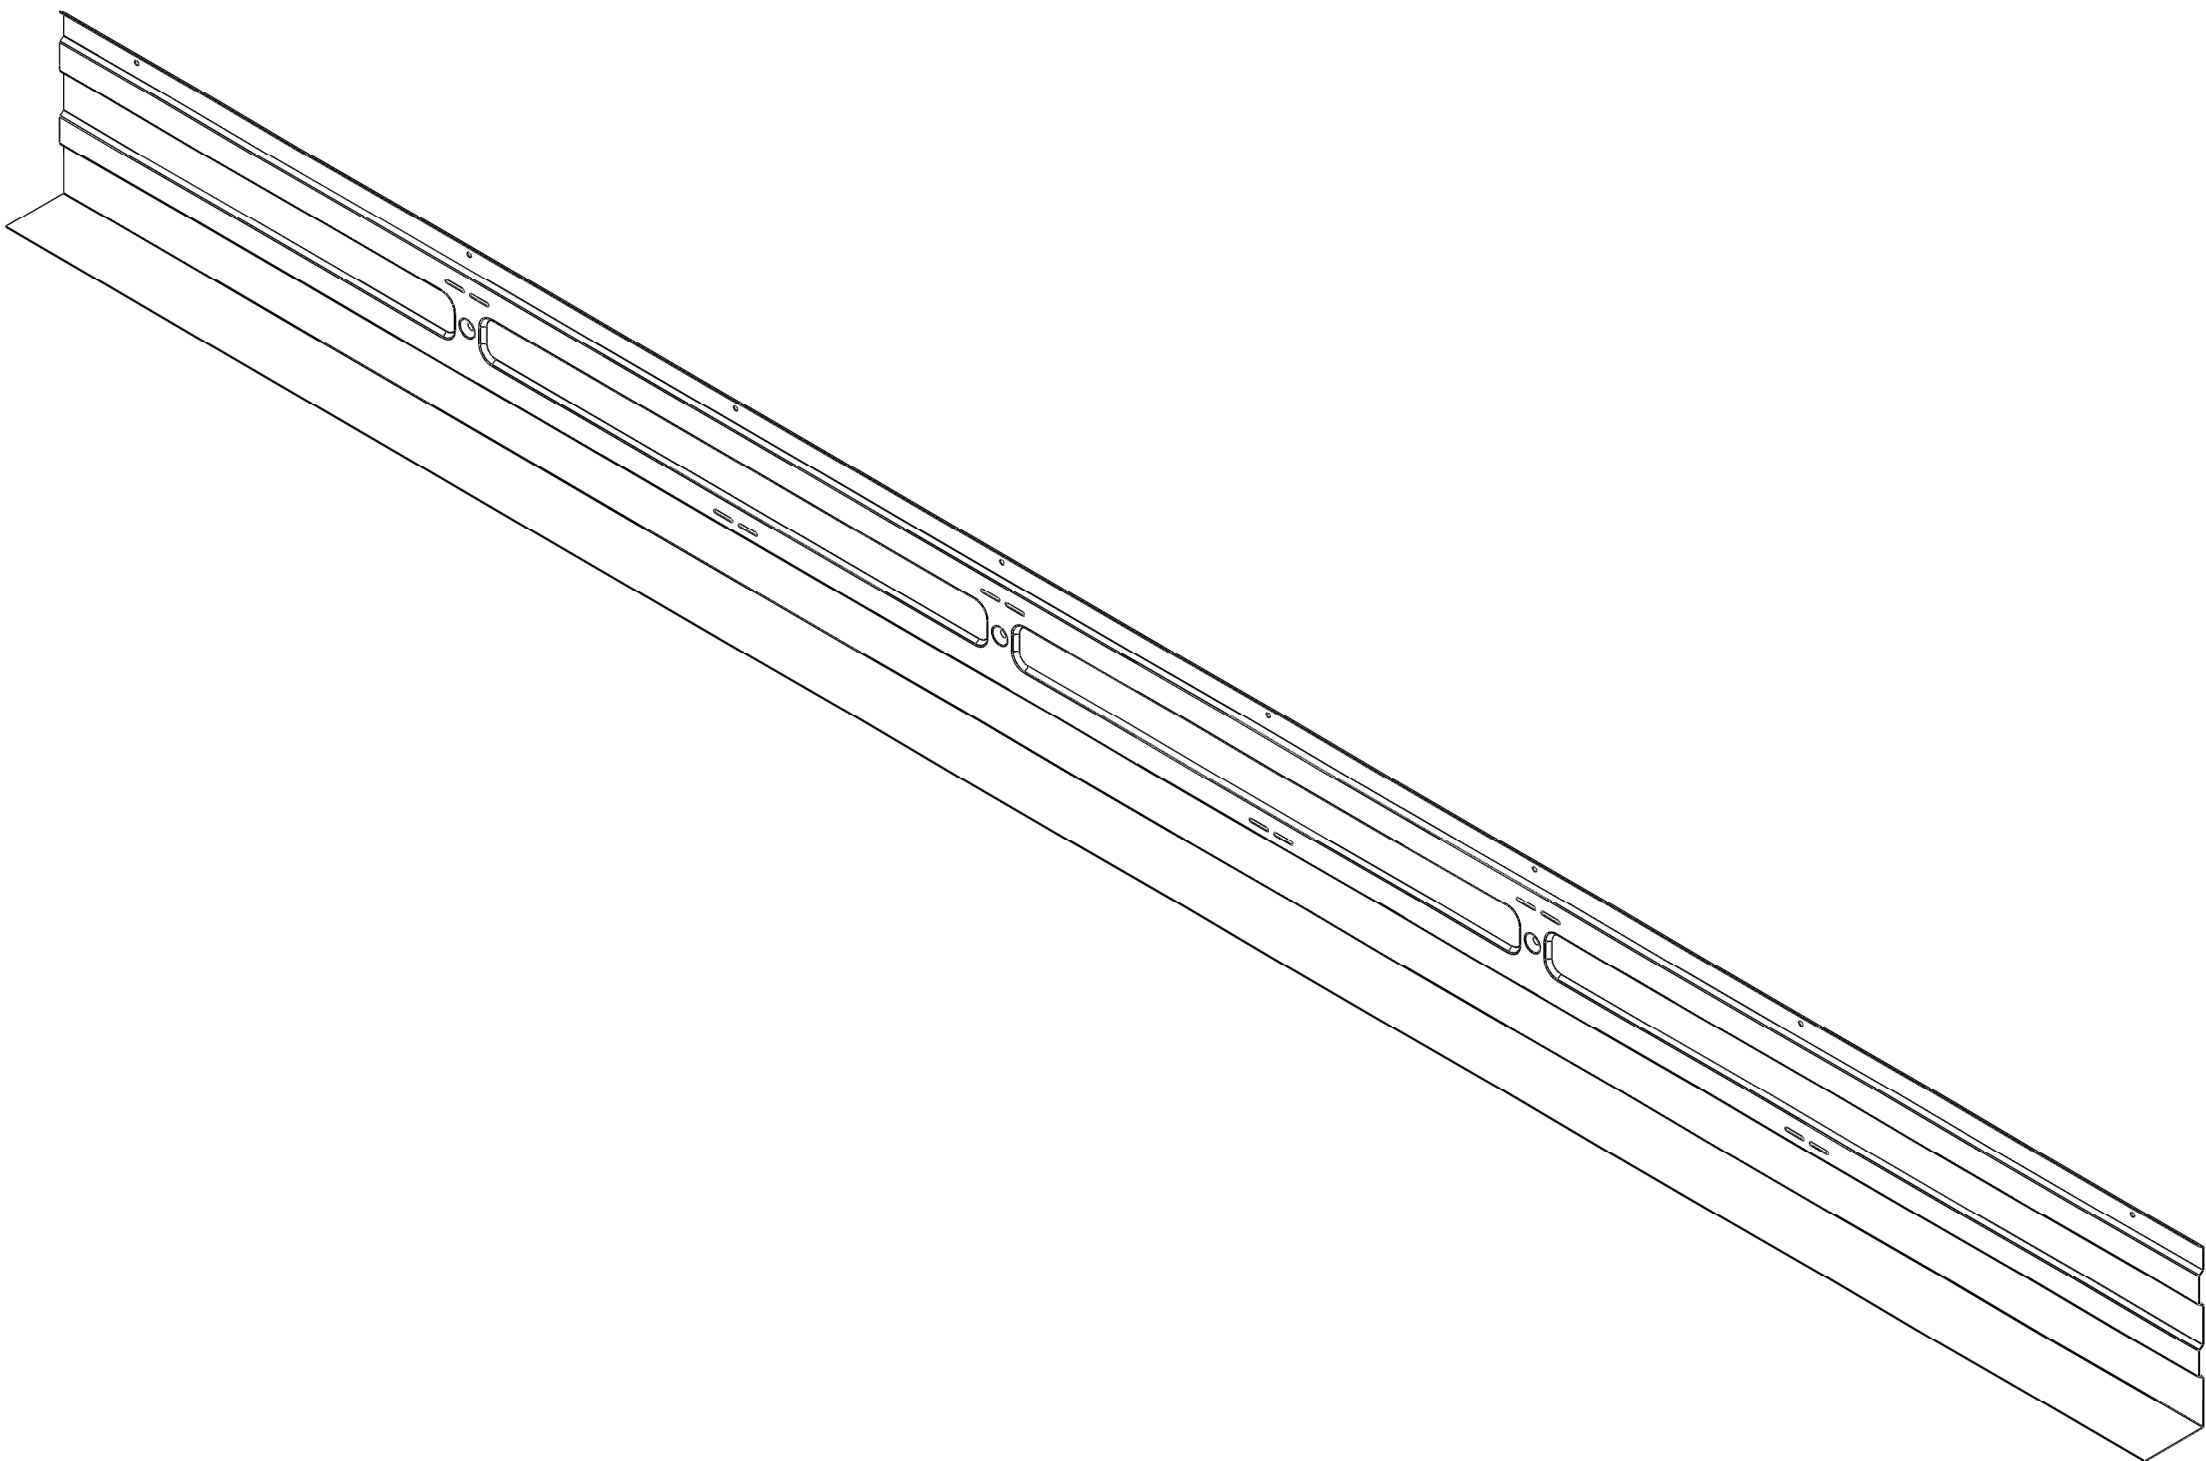
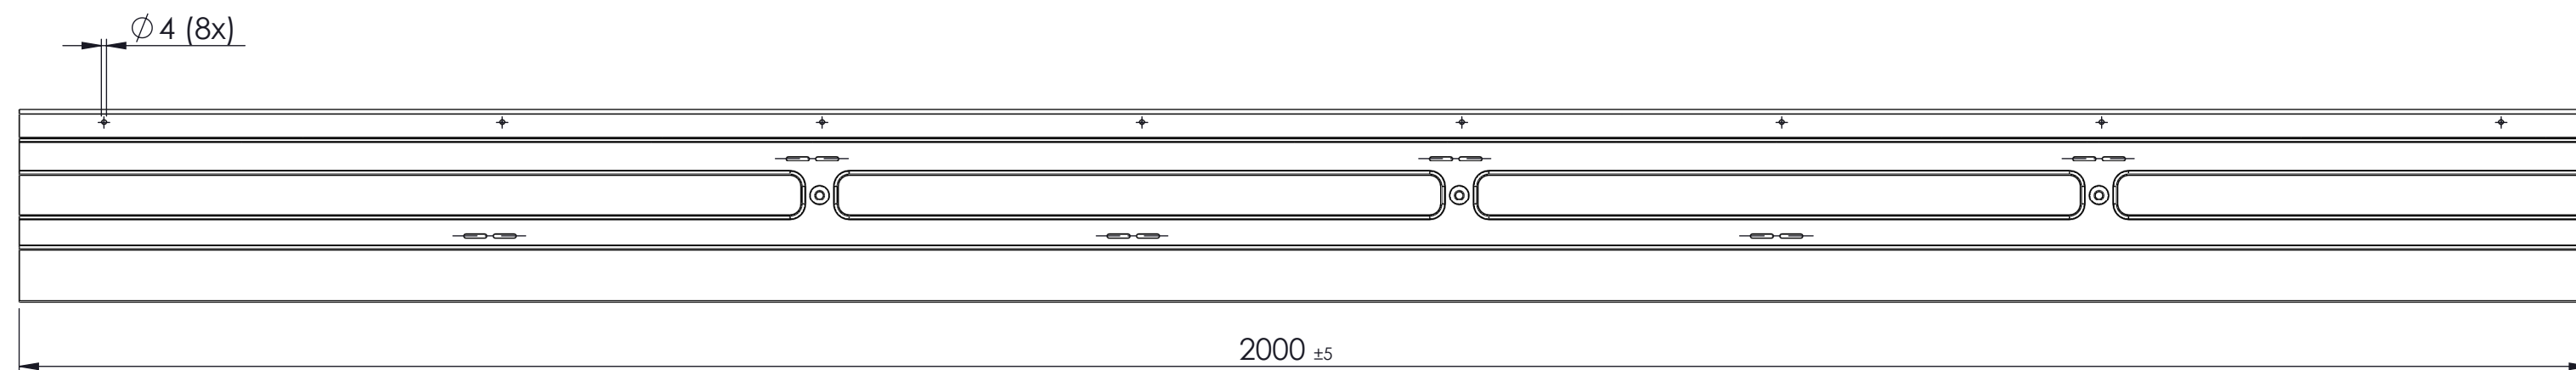


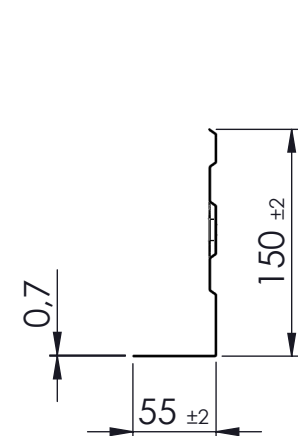

PRODUCTIE TEKENING

Opmerking:

Art.nr.: 103150.0001


Grondstof: GBS00700210Z1

Stempel: M0354

GE

GEBR.BODEGRAVEN BV

verbindingen voor de bouw
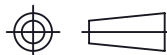
|          |                    |   |                               |
|----------|--------------------|---|-------------------------------|
| Accoord: | Get.: RdK          |  <div>Getekend volgens NEN-norm</div> | Materiaal: Sendzimir verzinkt |
|          | Datum: 6-5-2014    |   | Oppervlakte:                  |
|          | Versie:            |   | Eenheid: mm                   |
|          | Schaal: 1:5        |   | Aantal:                       |
| Datum:   | Tek.nr.: 103150    | <div>Art.omschrijving: Metalen randkist 150x2000</div> <div>A2</div>                                                       |                               |
|          | Atoomweg 2         |   |                               |
|          | tel: 0172 52 01 10 |   |                               |
|          | fax: 0172 57 17 53 | www.gb.nl   |                               |