


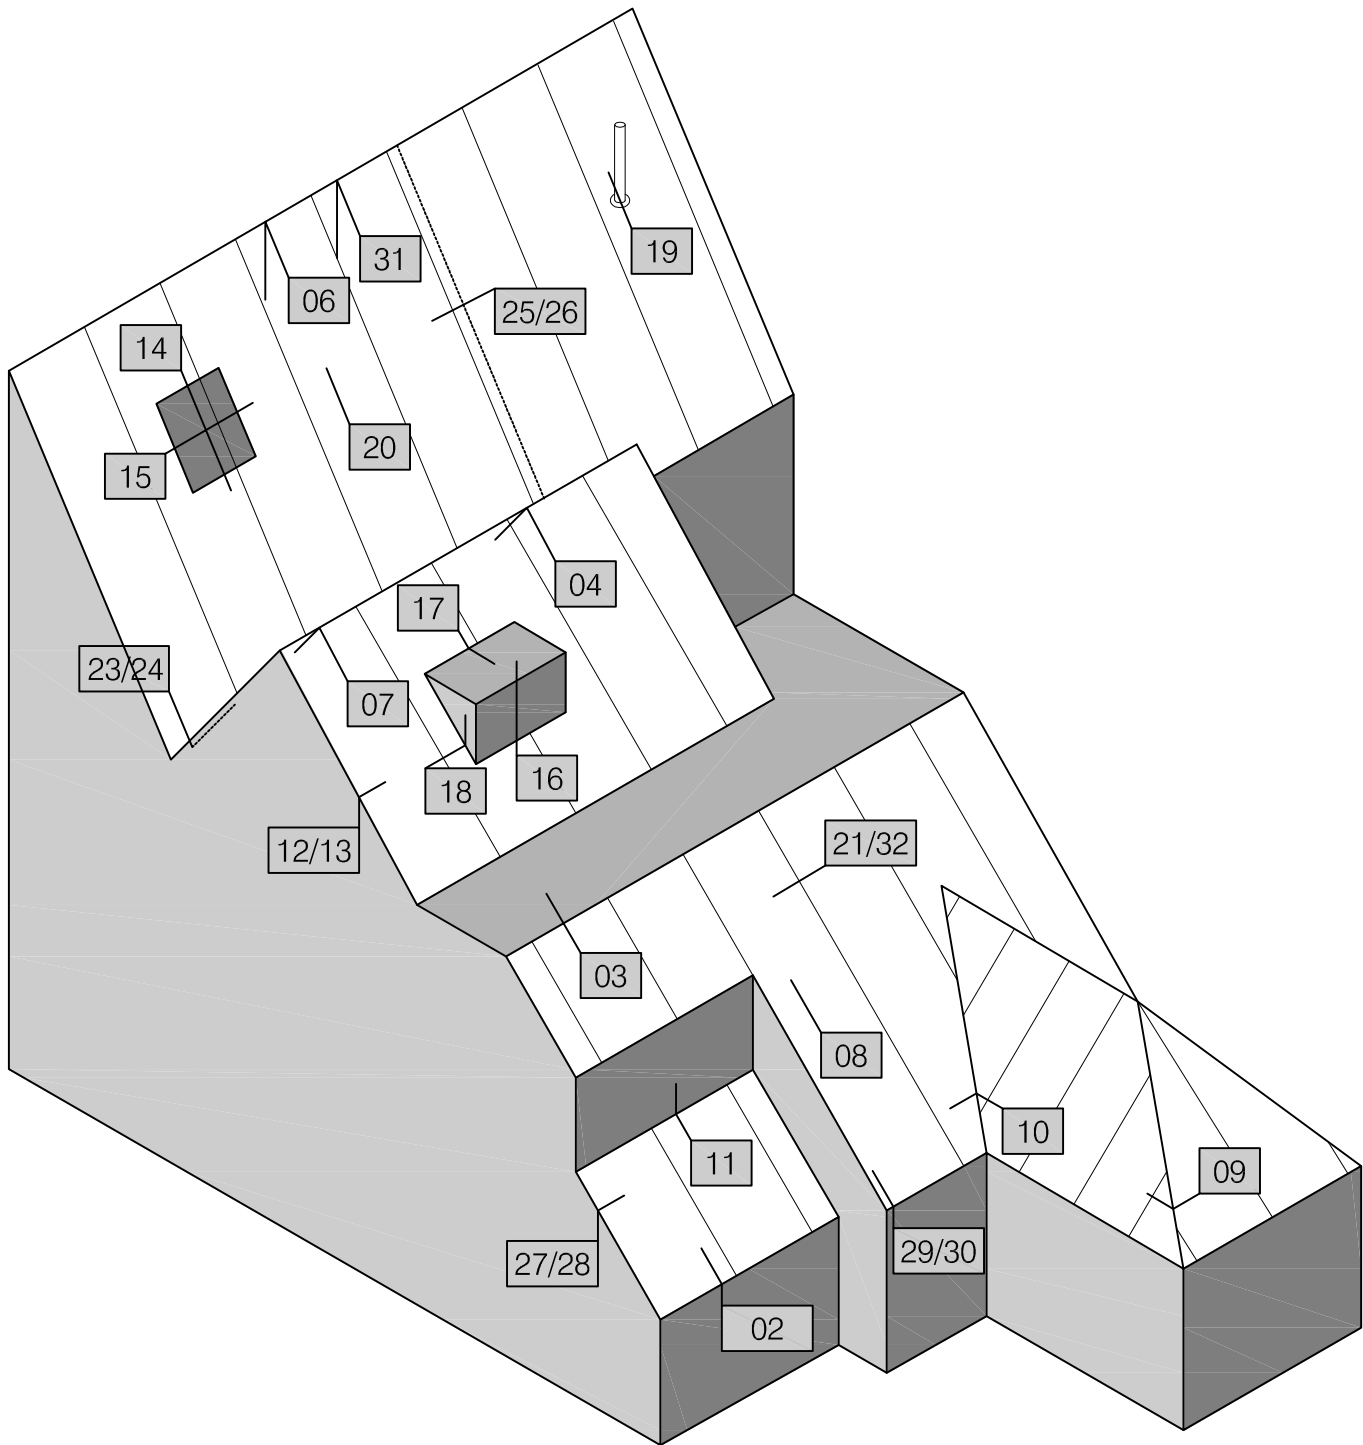


De meest recente documentatie en productinformatie is te vinden op de website. Scan de QR-code hierboven.
© Kingspan, Unidek en het logo van de leeuw zijn geregistreerde handelsmerken van de Kingspan Group plc in Nederland en andere landen. Alle rechten voorbehouden.

Inhoudsopgave:

HD 02	Gootdetail	HD 17	Dakkapel detail
HD 03	Nokdetail	HD 18	Dakkapel detail
HD 04	Nokdetail	HD 19	Dakdoorvoer detail
HD 06	Nokdetail	HD 20	Stuiknaad detail
HD 07	Woningscheidende wand detail	HD 21	Dwarsnaad detail kunststof LD profiel
HD 08	Horizontale stuiknaad detail	HD 23	Zakgoot detail
HD 09	Hoekkeper detail	HD 24	Zakgoot detail
HD 10	Kilkeper detail	HD 25	Woningscheidende wand detail
HD 11	Opgaand werk detail	HD 26	Woningscheidende wand detail
HD 12	Topgevel detail	HD 27	Zij-overstek detail
HD 13	Zij-overstek detail	HD 28	Zij-overstek detail
HD 14	Dakraam detail verticaal	HD 29	Goot-overstek met klossen
HD 14a	Dakraam detail verticaal (dakraamkozijn)	HD 30	Goot-overstek met klossen
HD 15	Dakraam detail horizontaal	HD 31	Nok-overstek lessenaarsdak
HD 15a	Dakraam detail horizontaal (dakraamkozijn)	HD 32	Passtrook detail
HD 16	Dakkapel detail		

Terug naar
inhoudsopgave

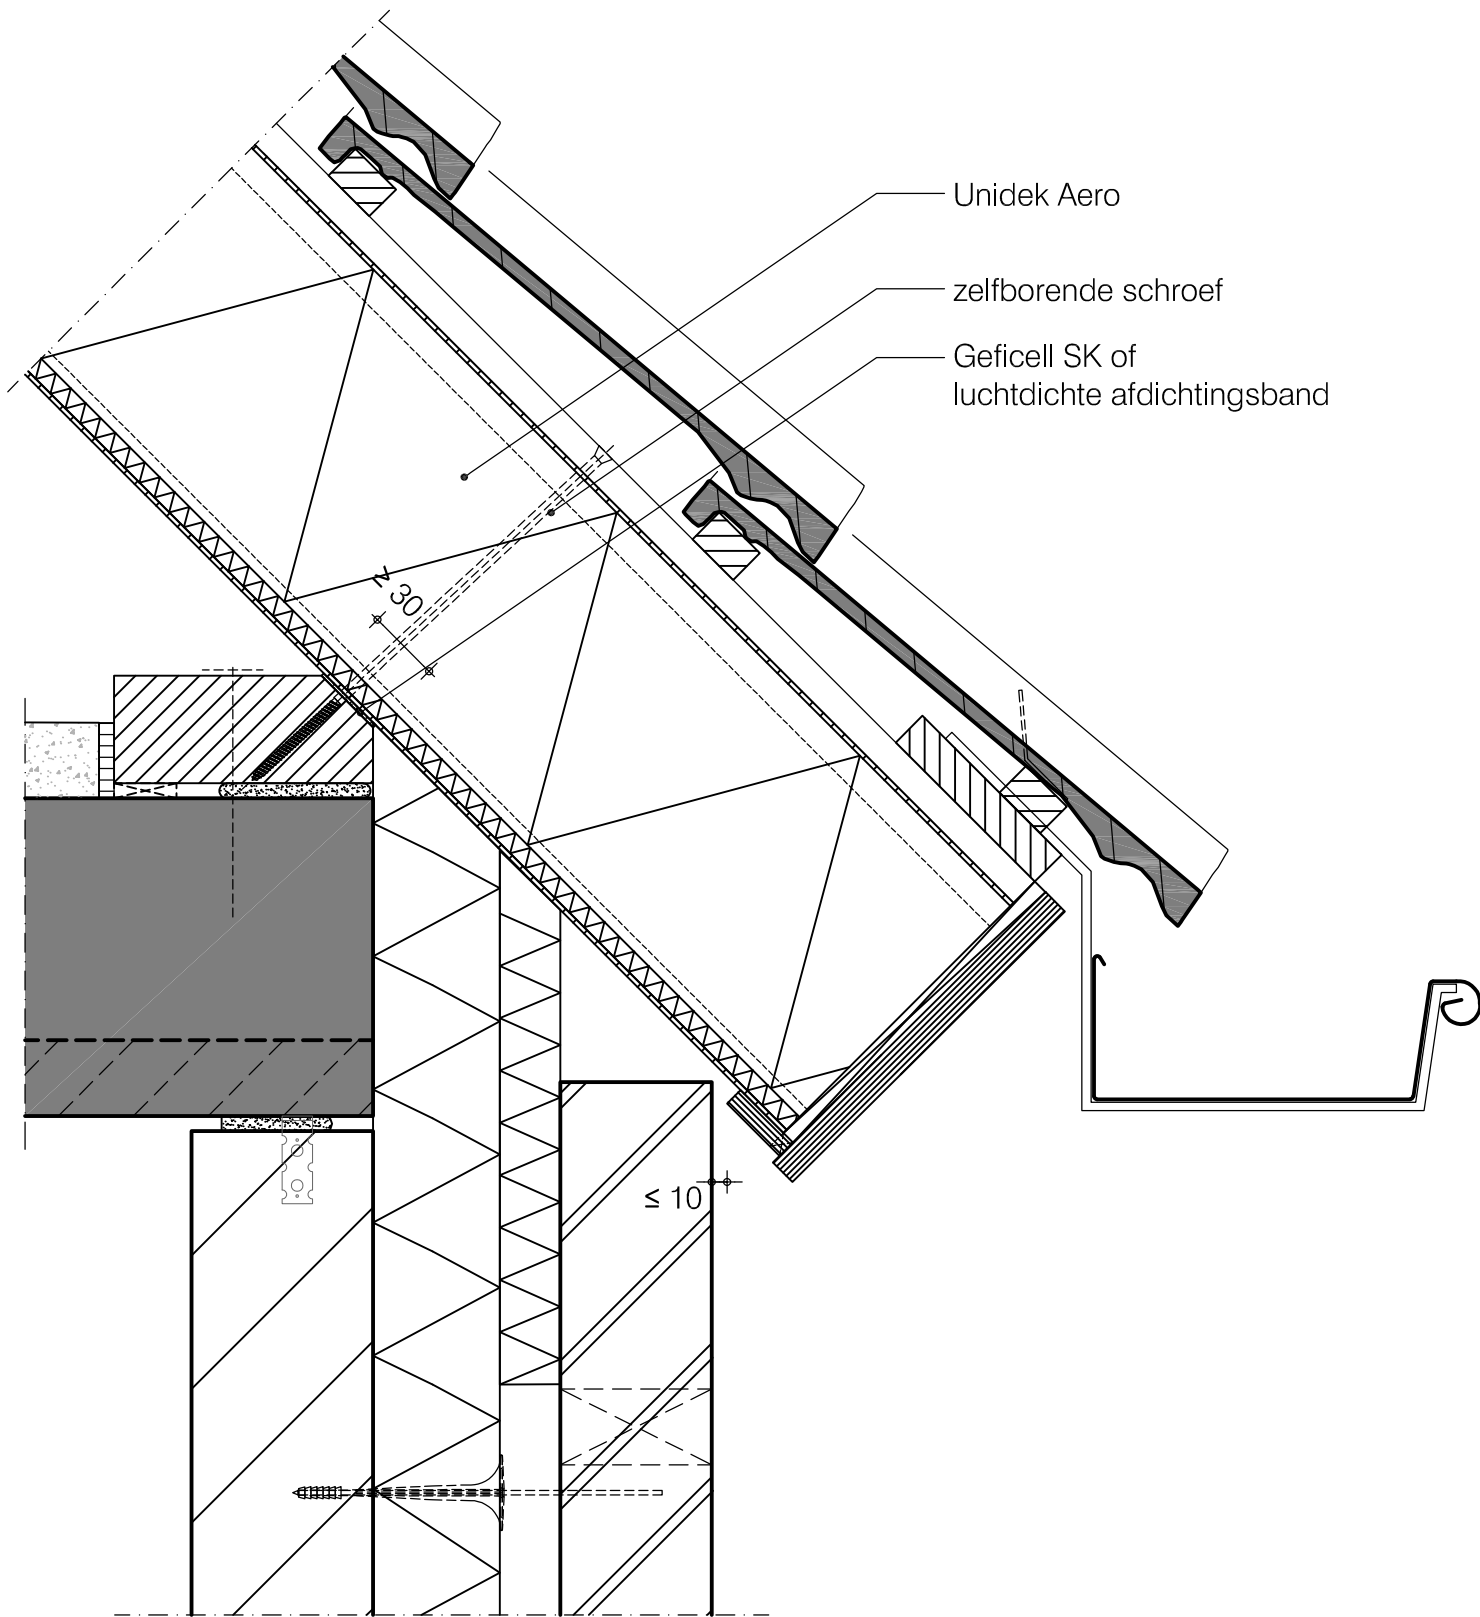



Basisdetails Unidek Aero


Nok detail

HD 03


Versie 1.1 | 05/2022

Schaal 1:5


[Terug naar
inhoudsopgave](#)

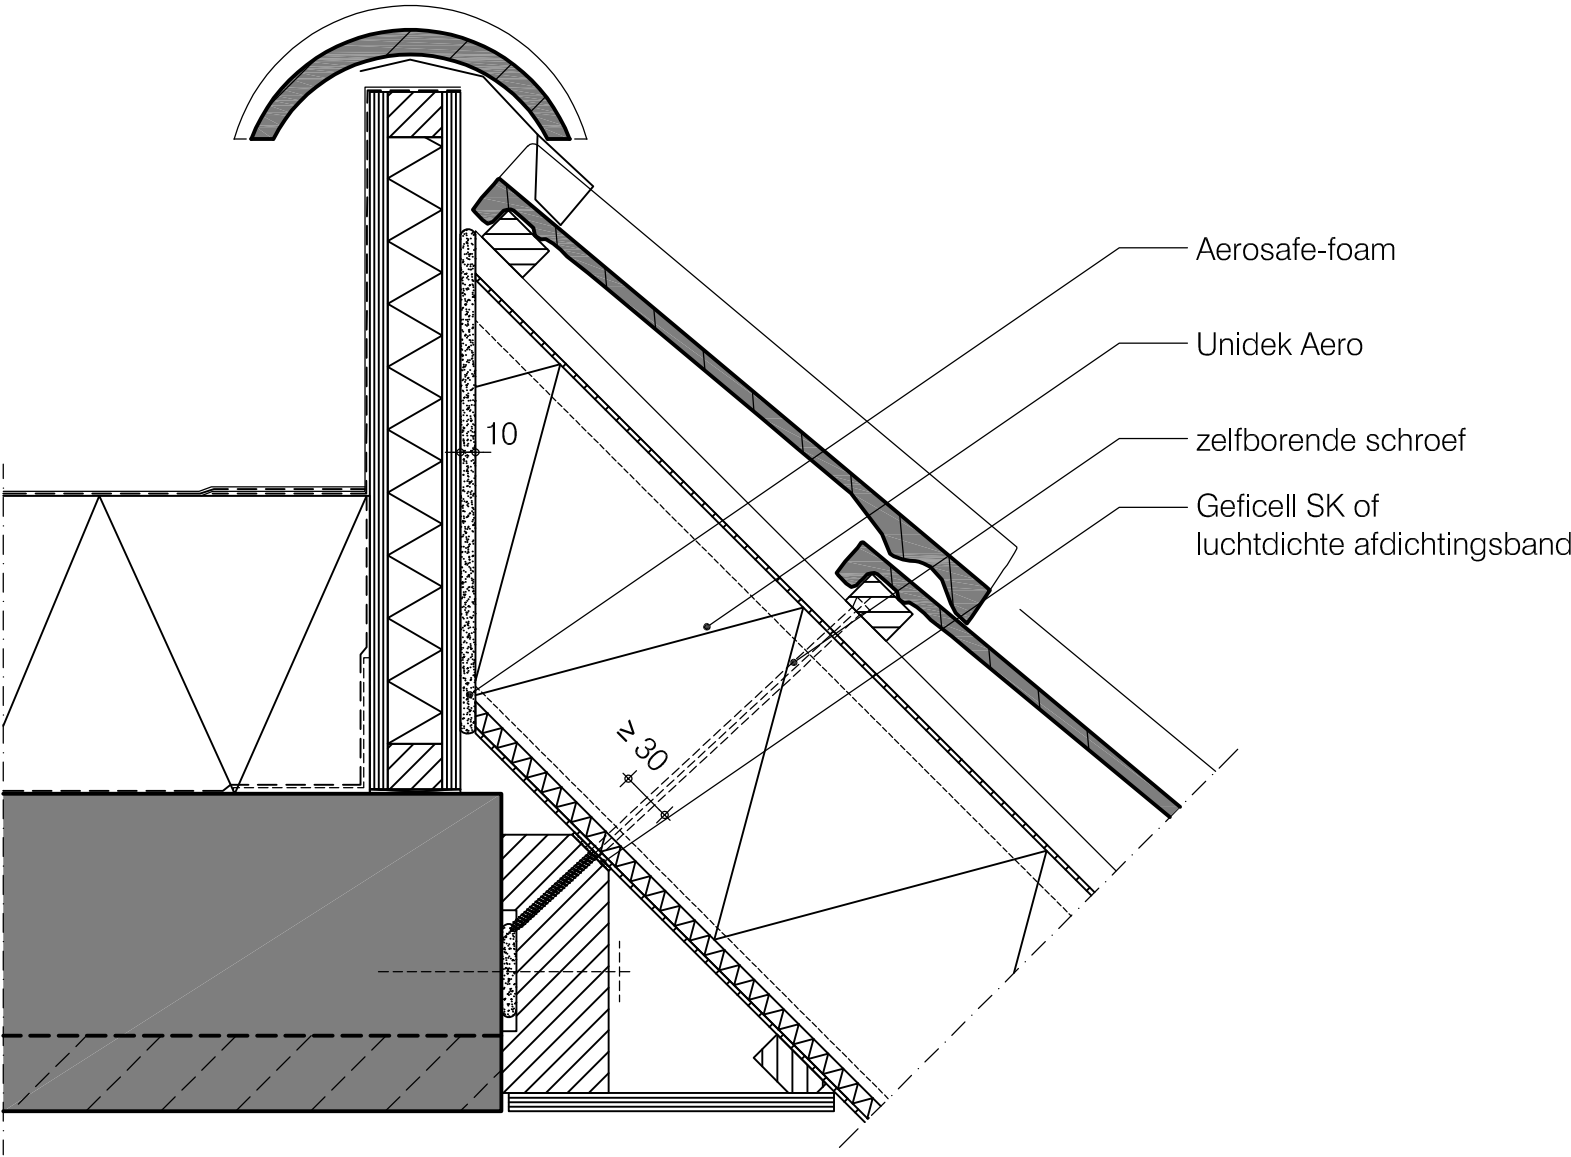

[Terug naar
inhoudsopgave](#)

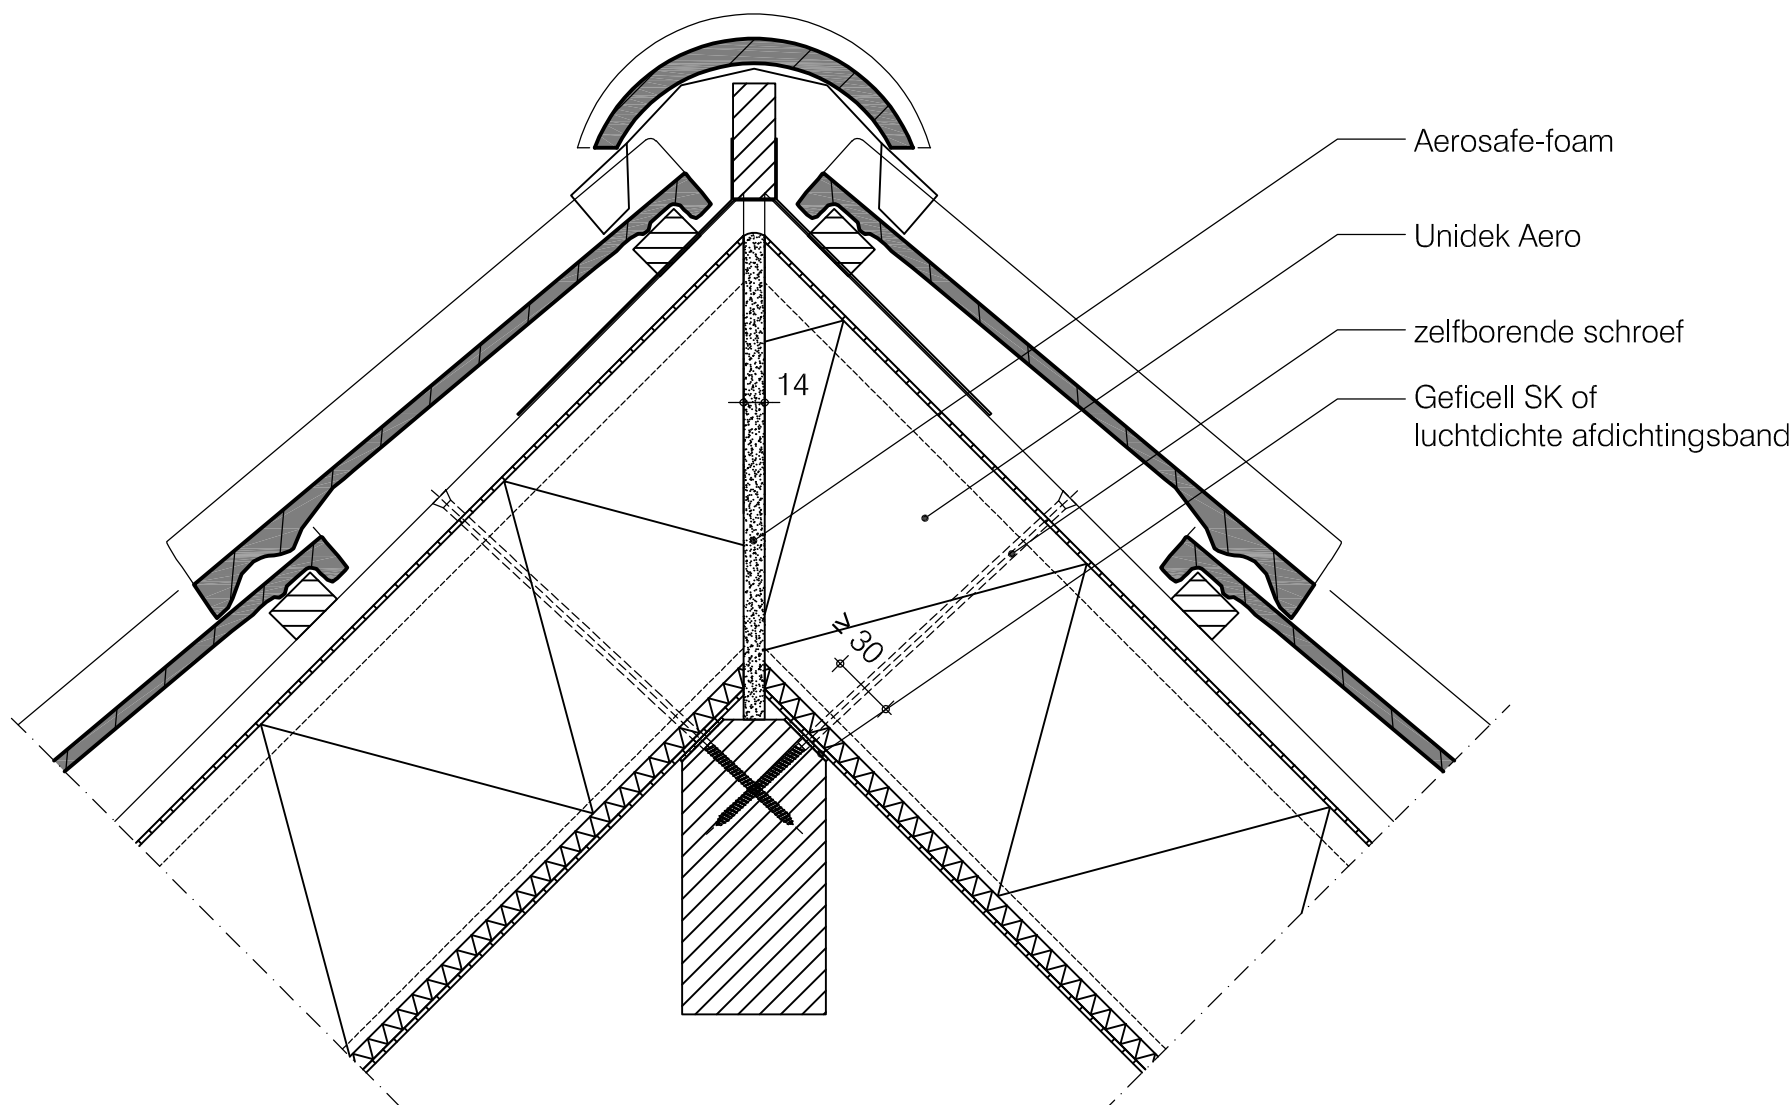

[Terug naar
inhoudsopgave](#)

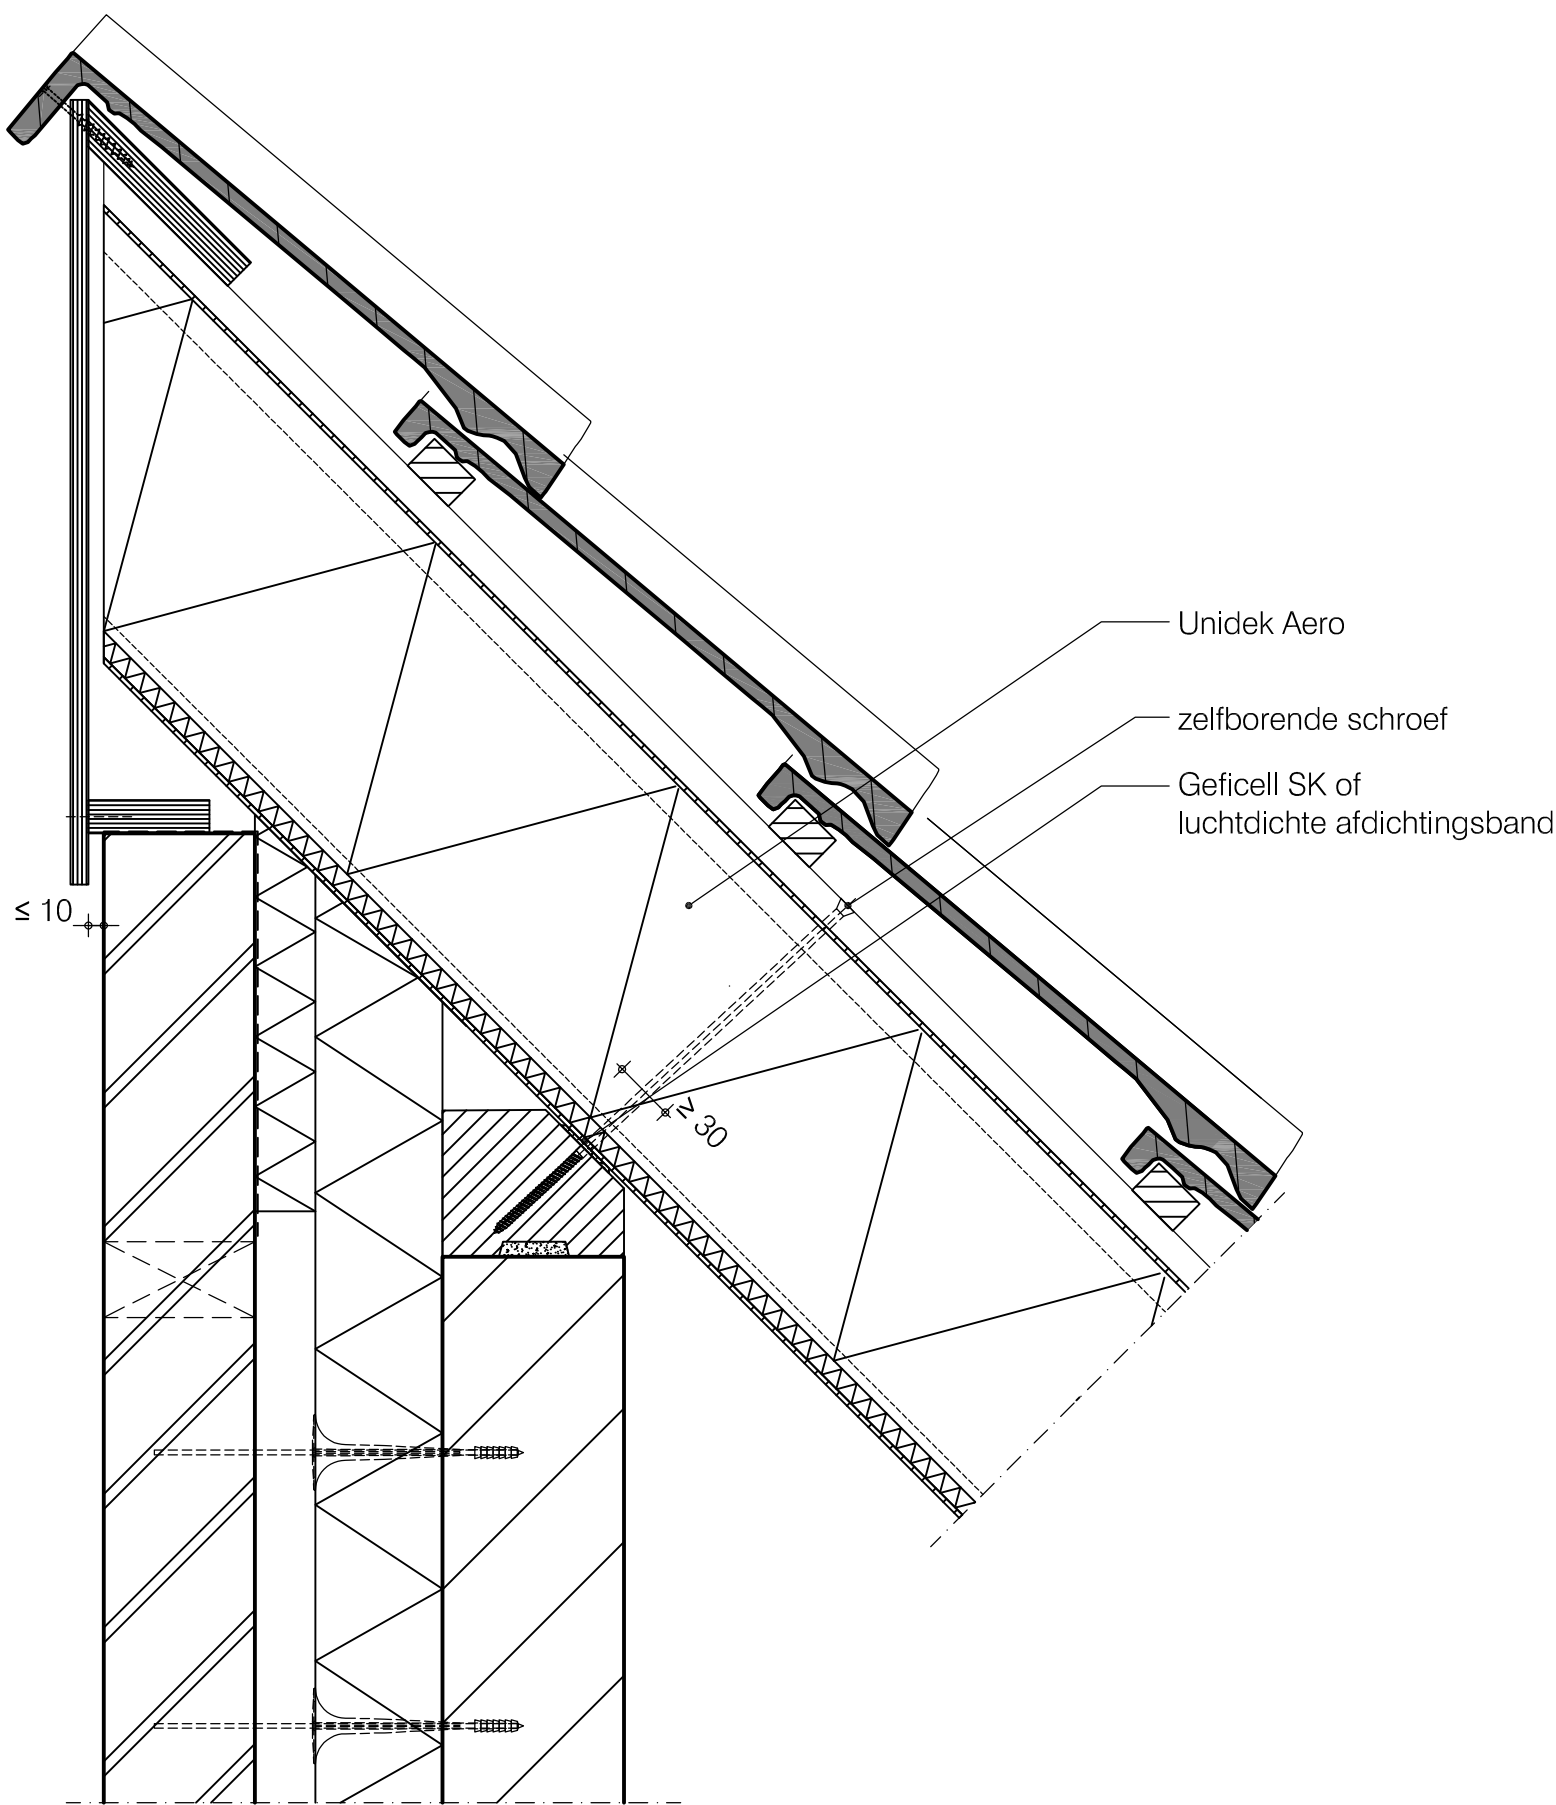

Basisdetails Unidek Aero


Woningscheidende wand detail

HD 07

Versie 1.1 | 05/2022

Schaal 1:5

Terug naar
inhoudsopgave

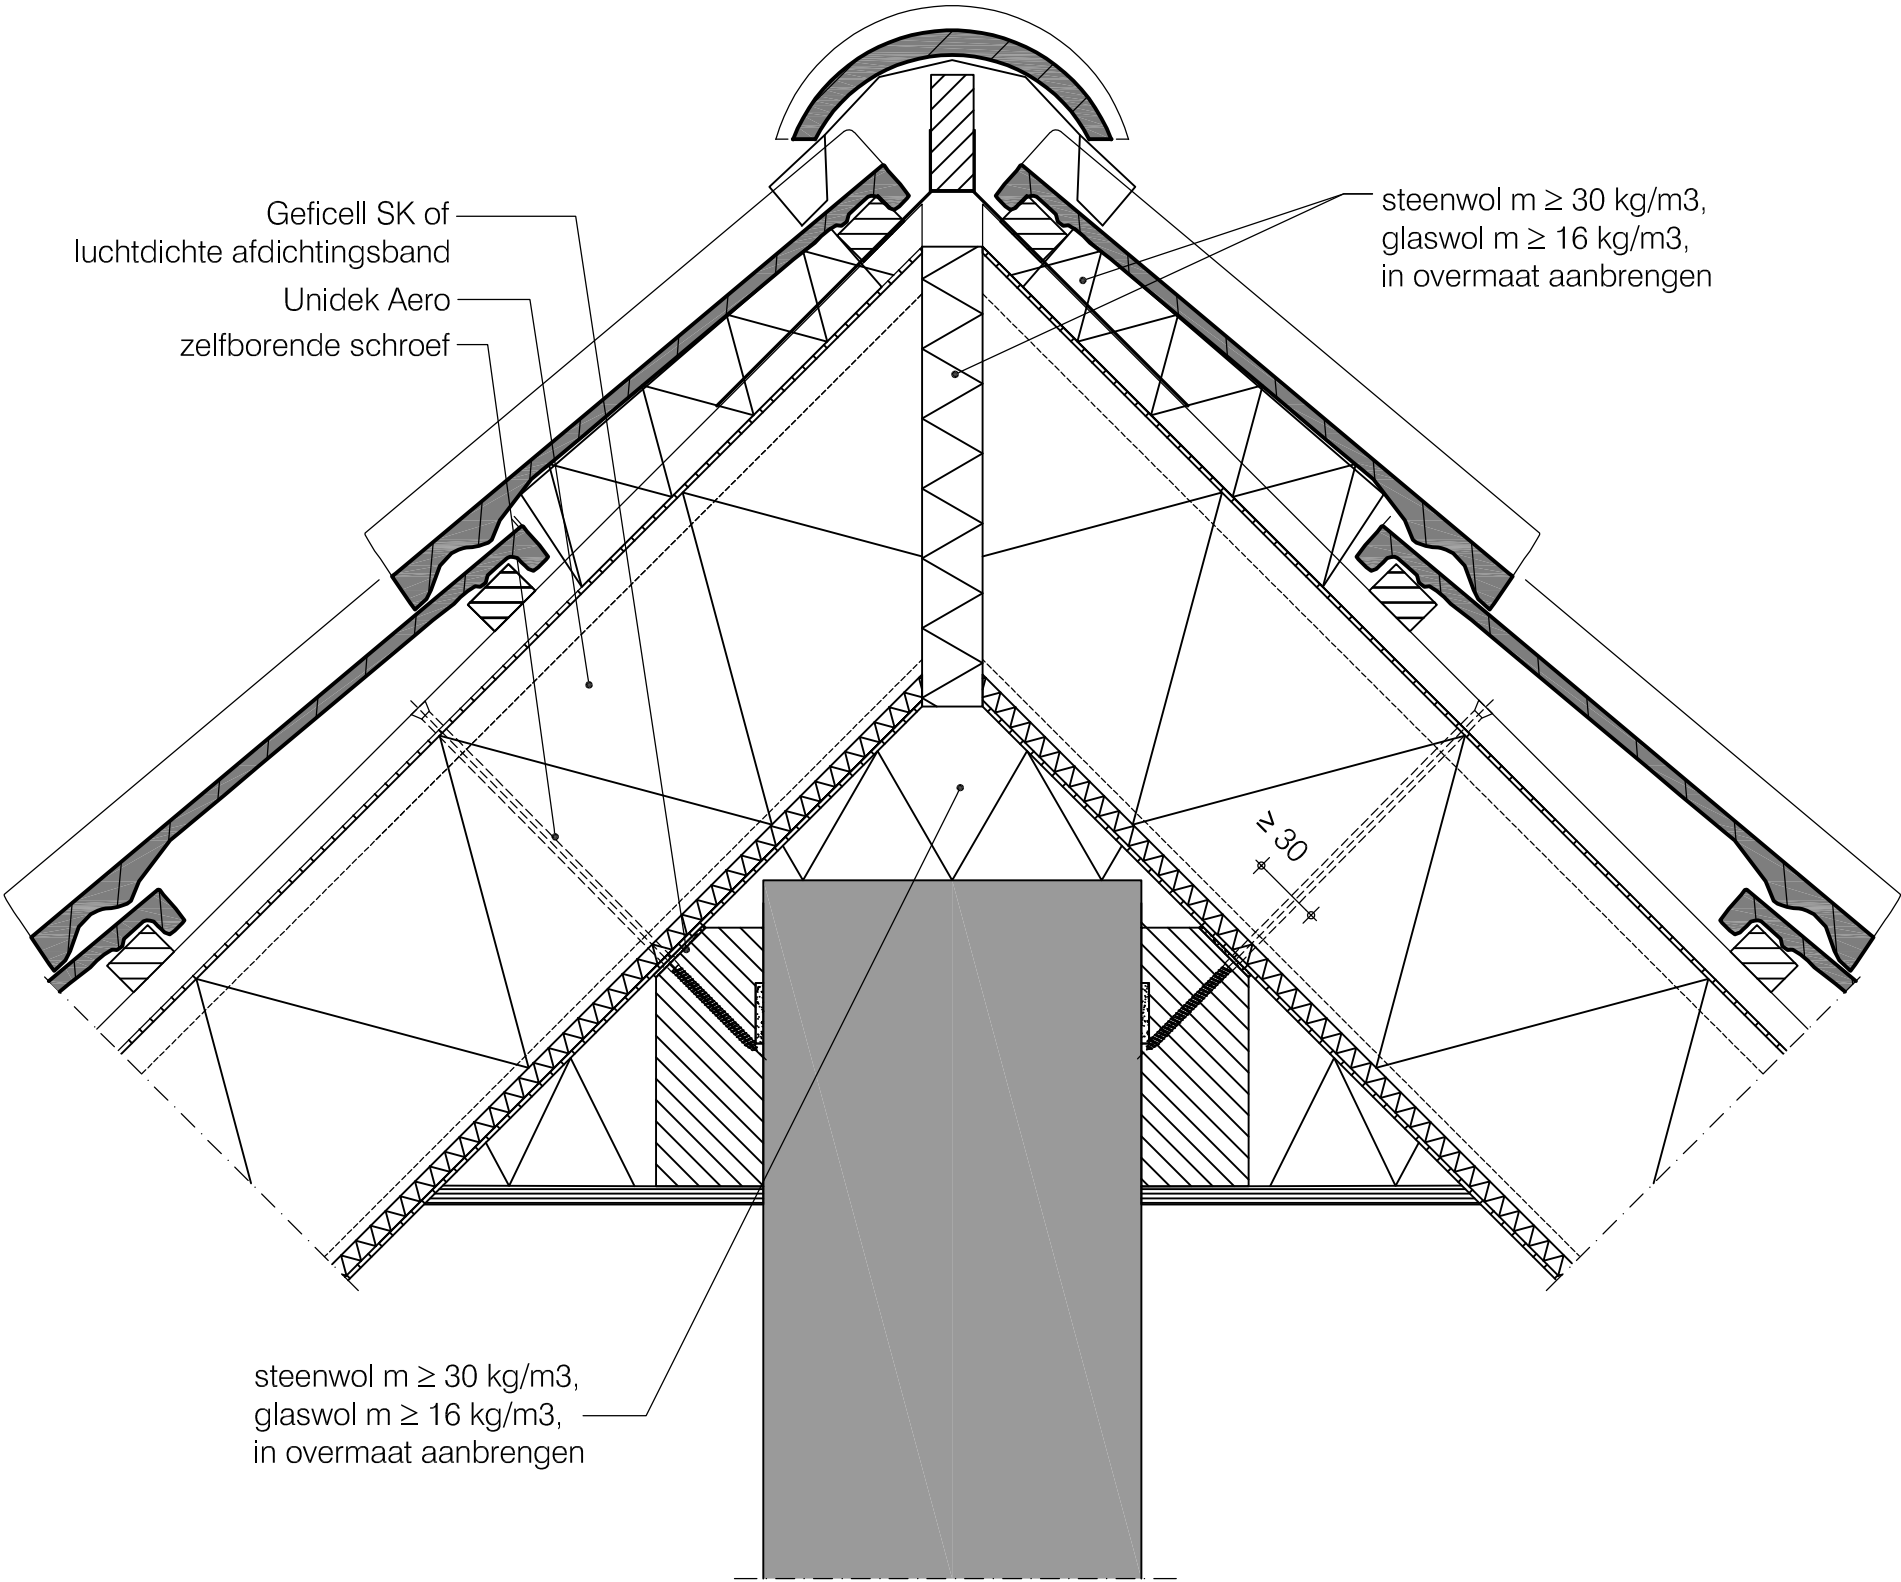

Basisdetails Unidek Aero


Horizontale stuiknaad detail

HD 08

Versie 1.1 | 05/2022

Schaal 1:5

[Terug naar
inhoudsopgave](#)

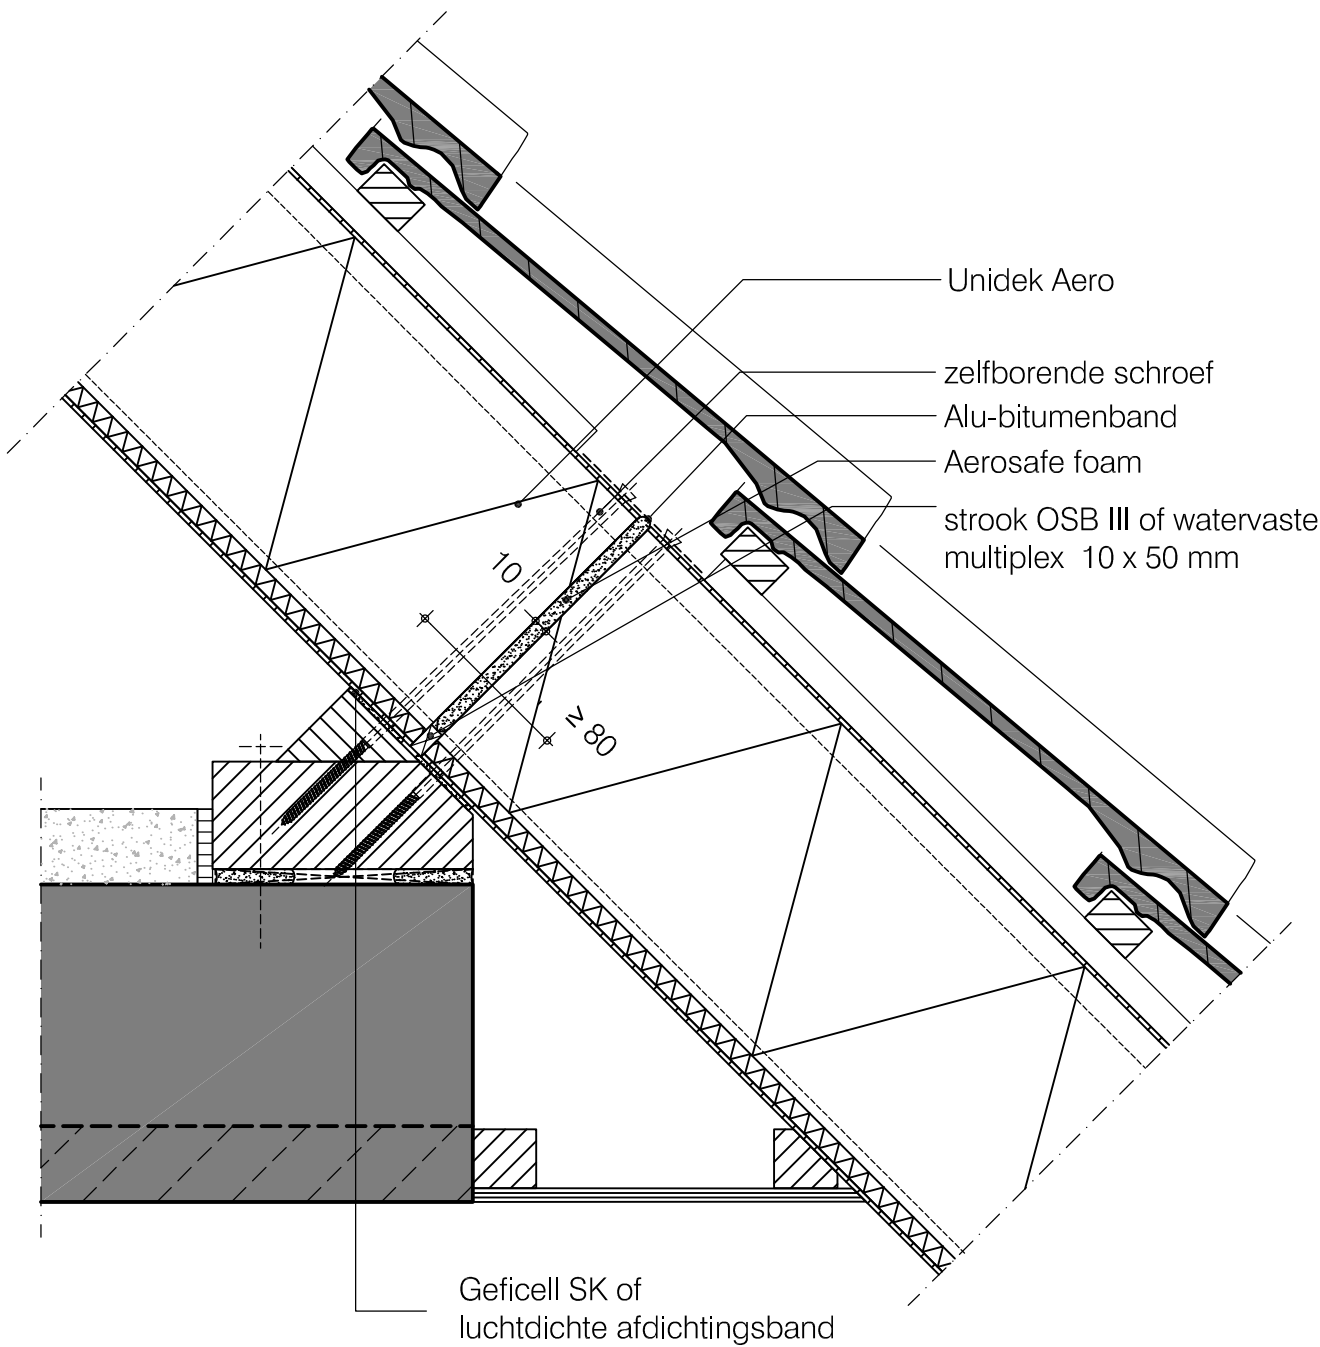

Basisdetails Unidek Aero


Hoekkeper detail

HD 09


Versie 1.1 | 05/2022

Schaal 1:5

Terug naar
inhoudsopgave

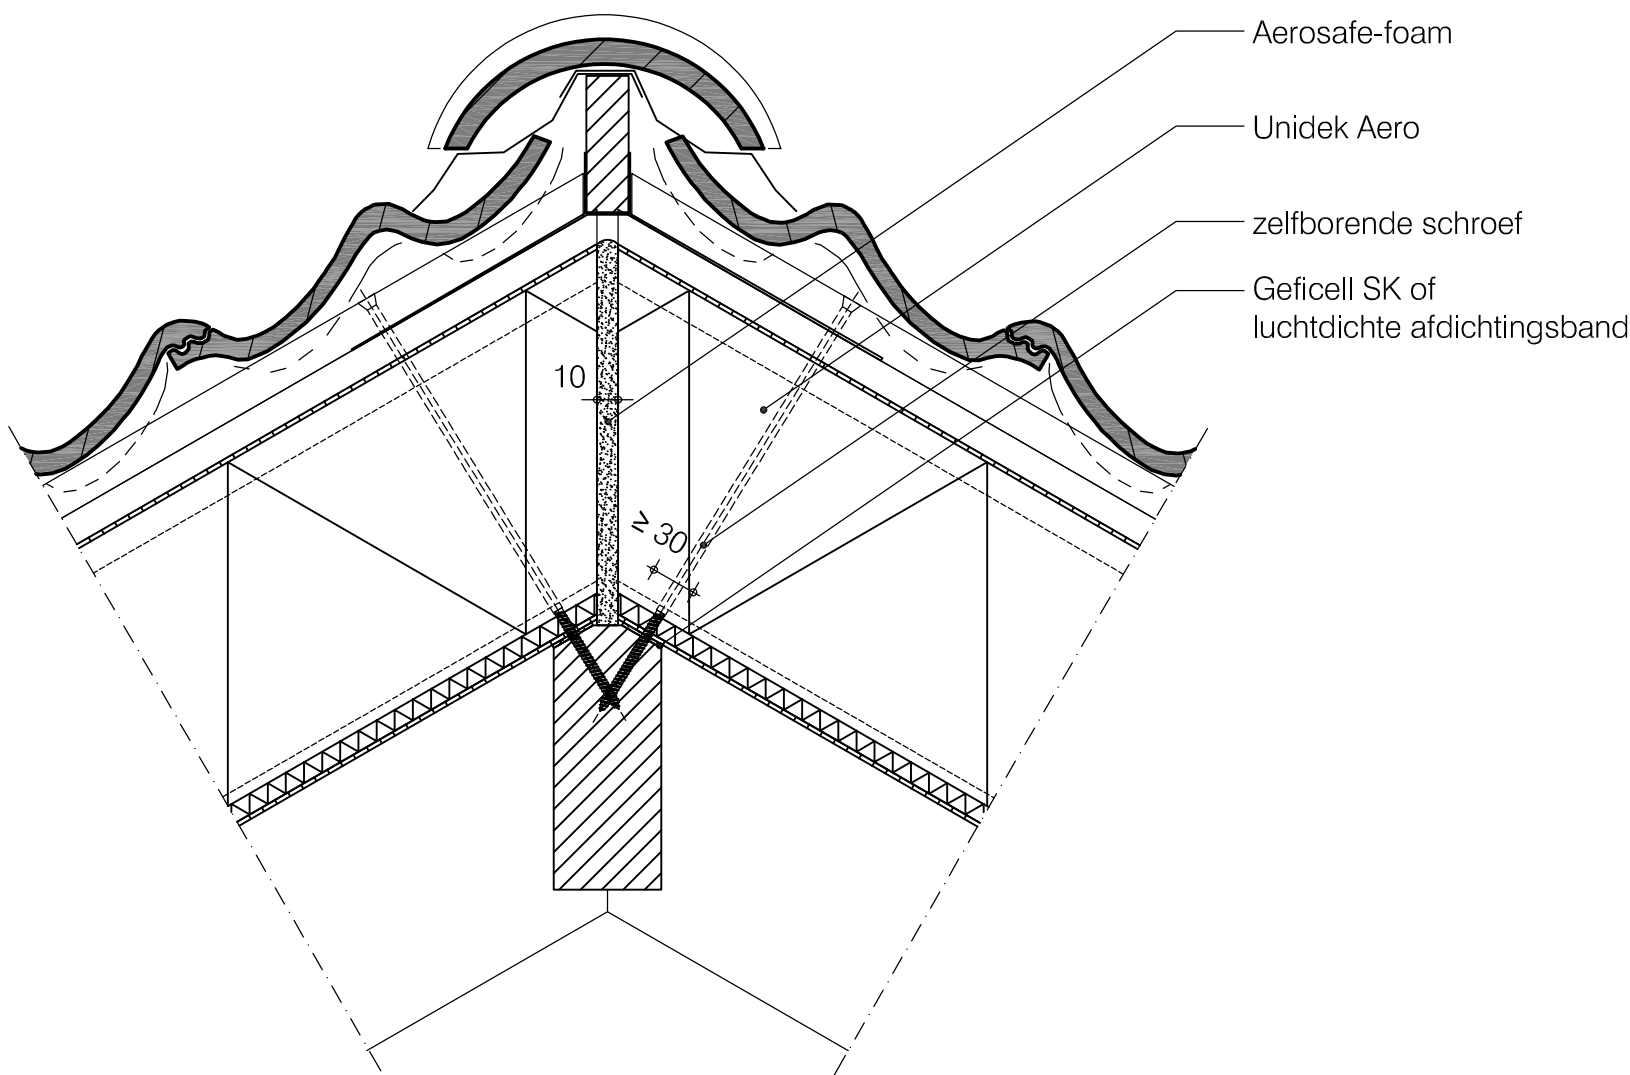

[Terug naar
inhoudsopgave](#)

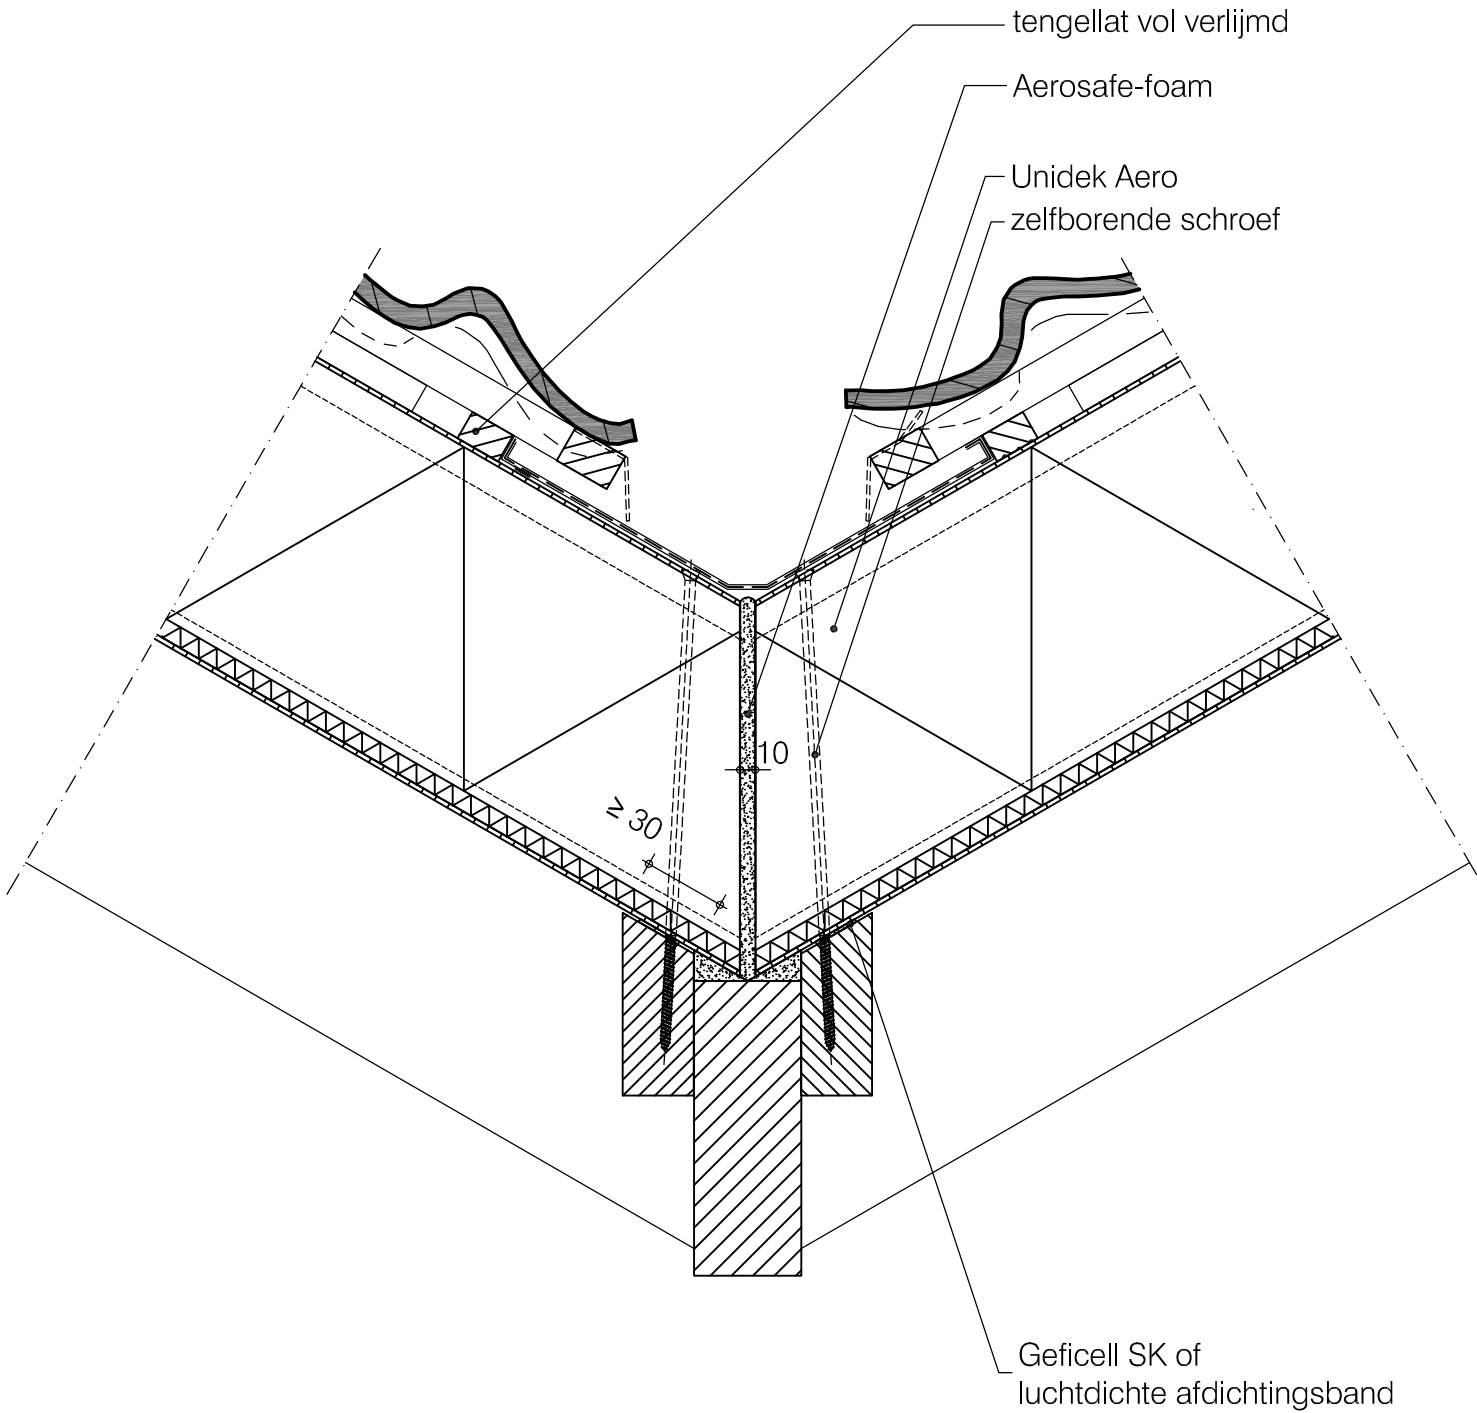



Basisdetails Unidek Aero


Opgaand werk detail

HD 11

Versie 1.1 | 05/2022

Schaal 1:5

Terug naar
inhoudsopgave

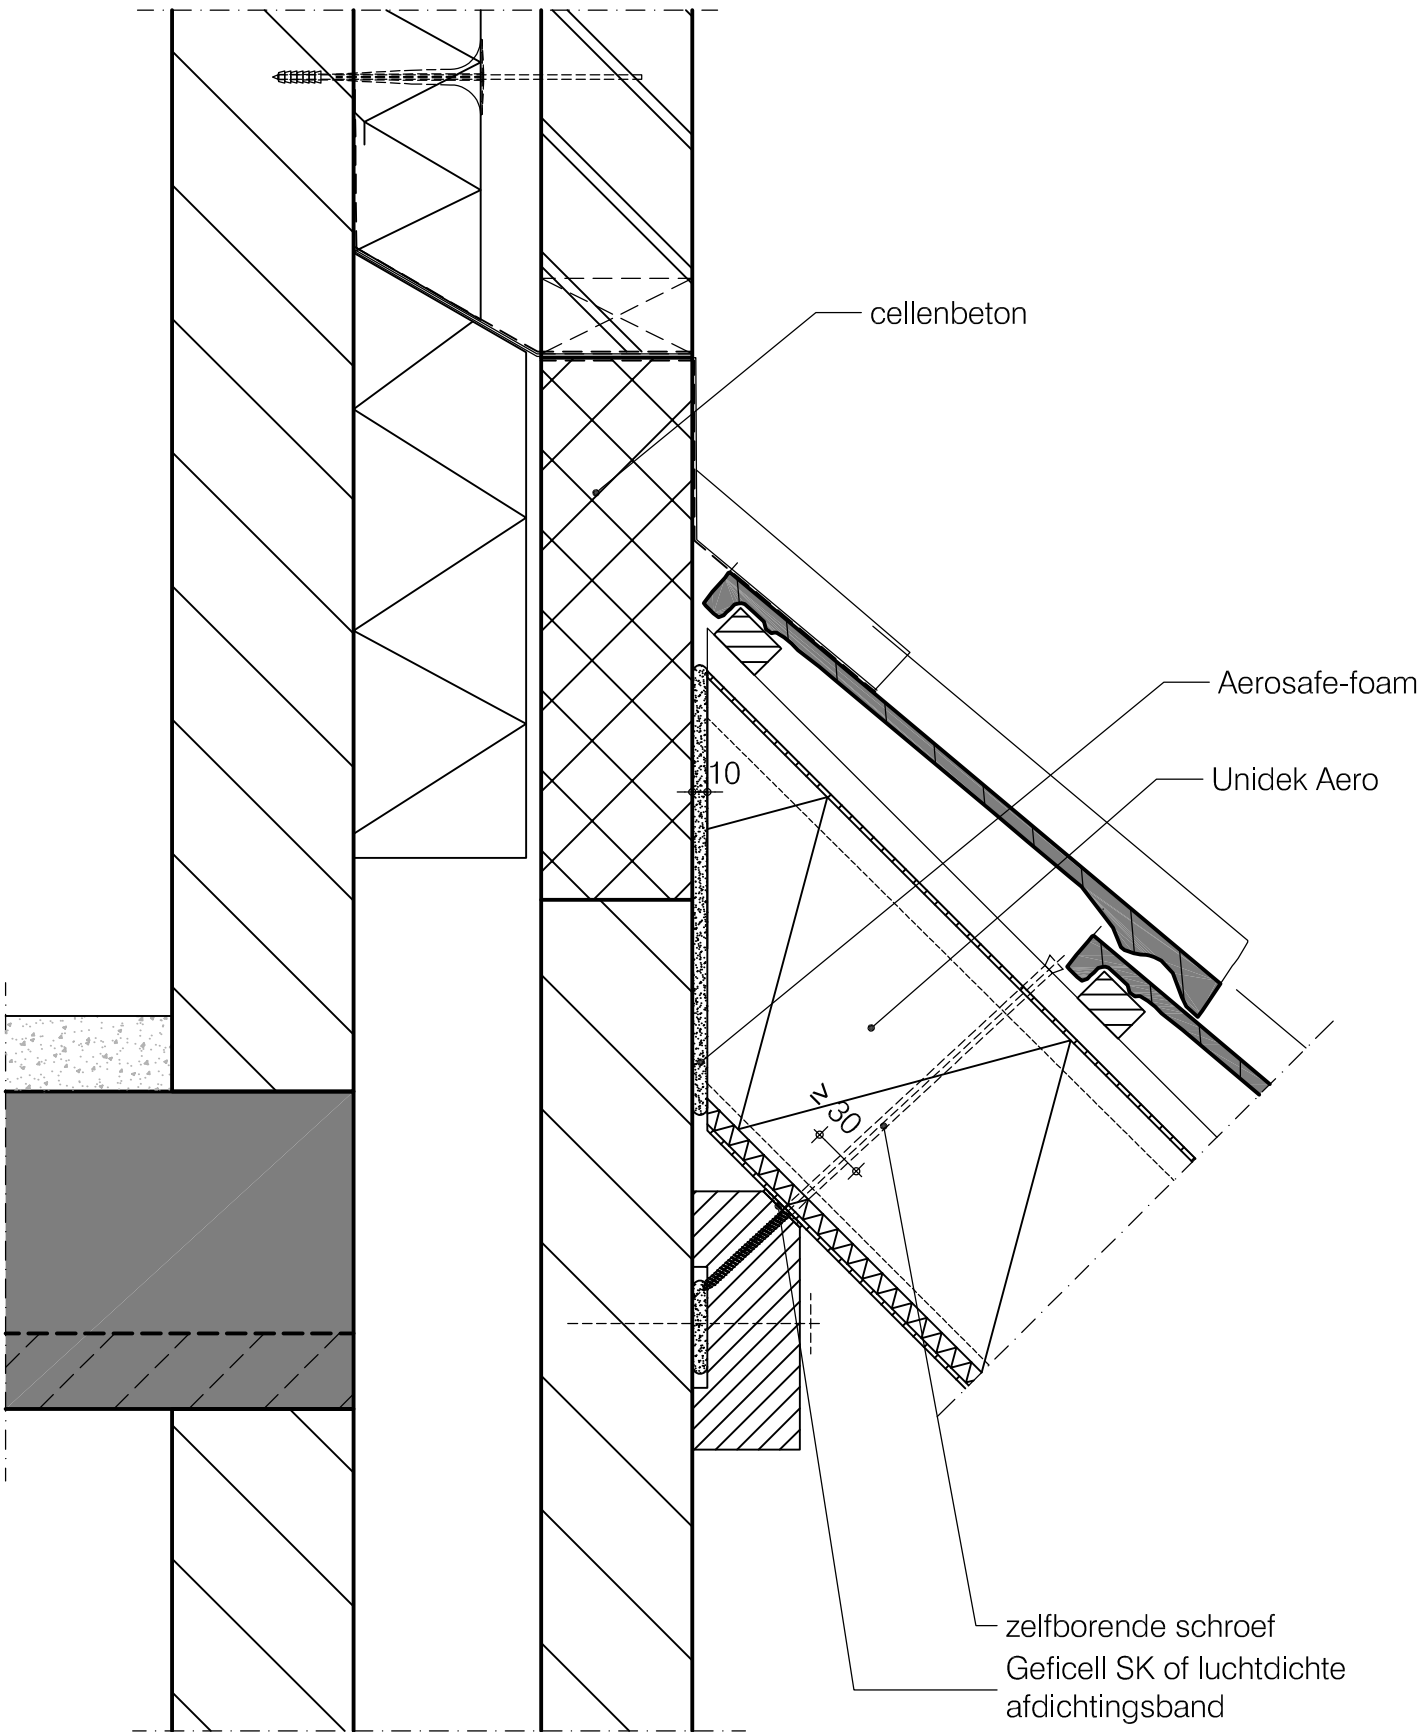



Basisdetails Unidek Aero


Topgevel detail

HD 12


Versie 1.1 | 05/2022

Schaal 1:5

[Terug naar
inhoudsopgave](#)

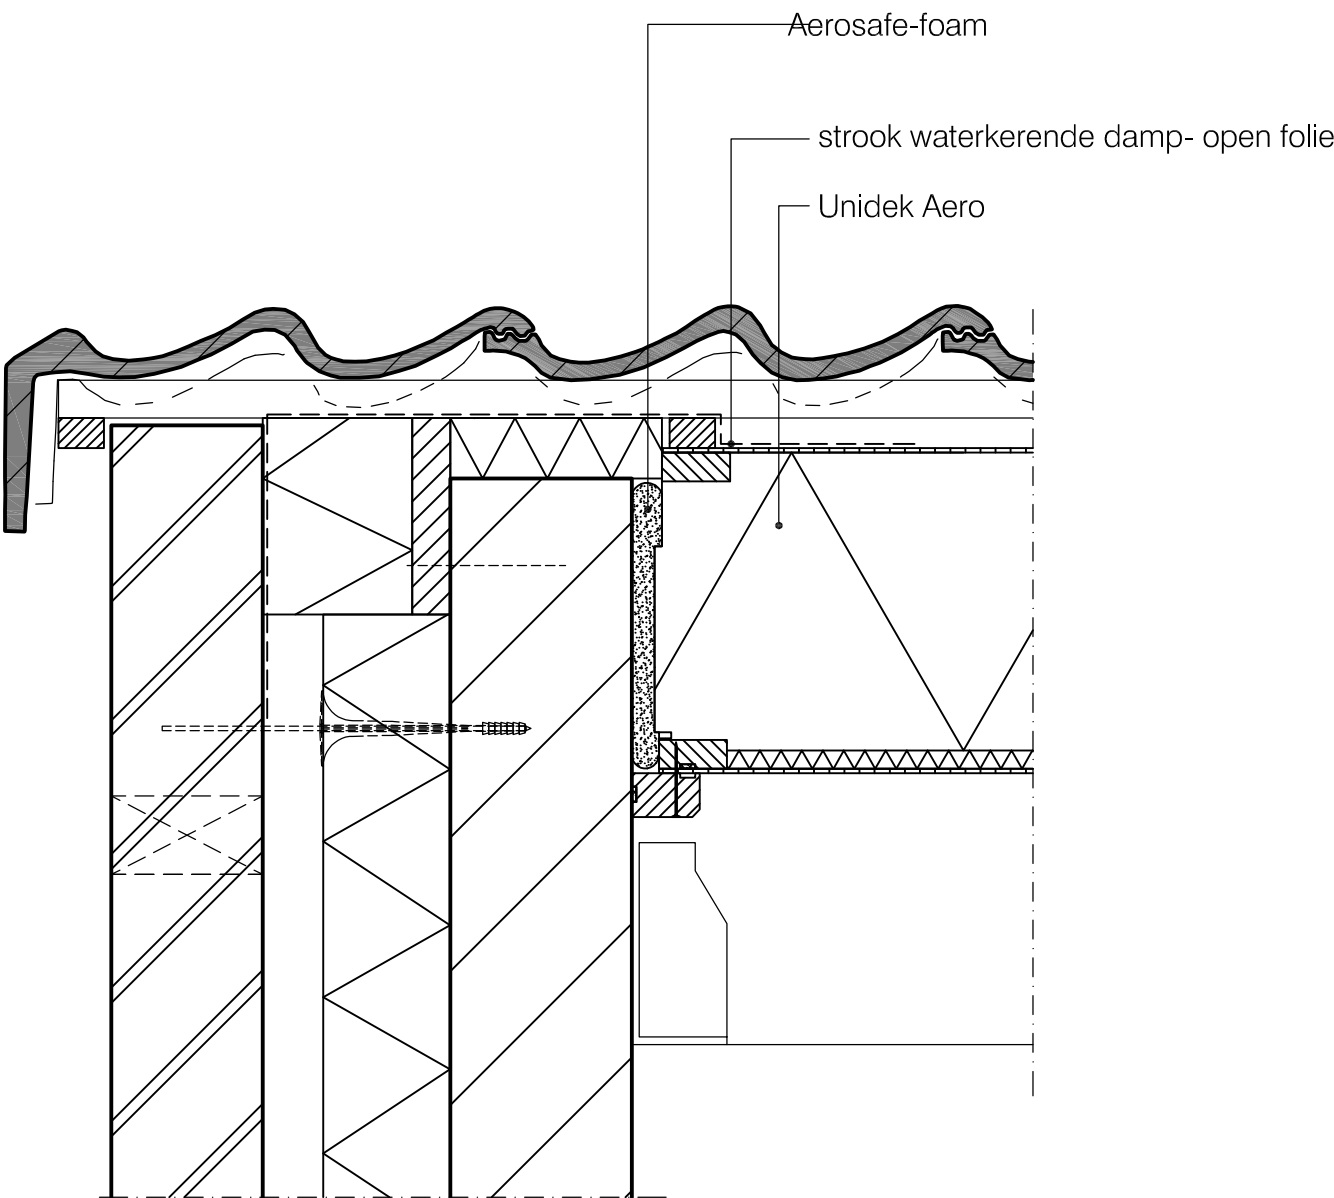

Terug naar
inhoudsopgave

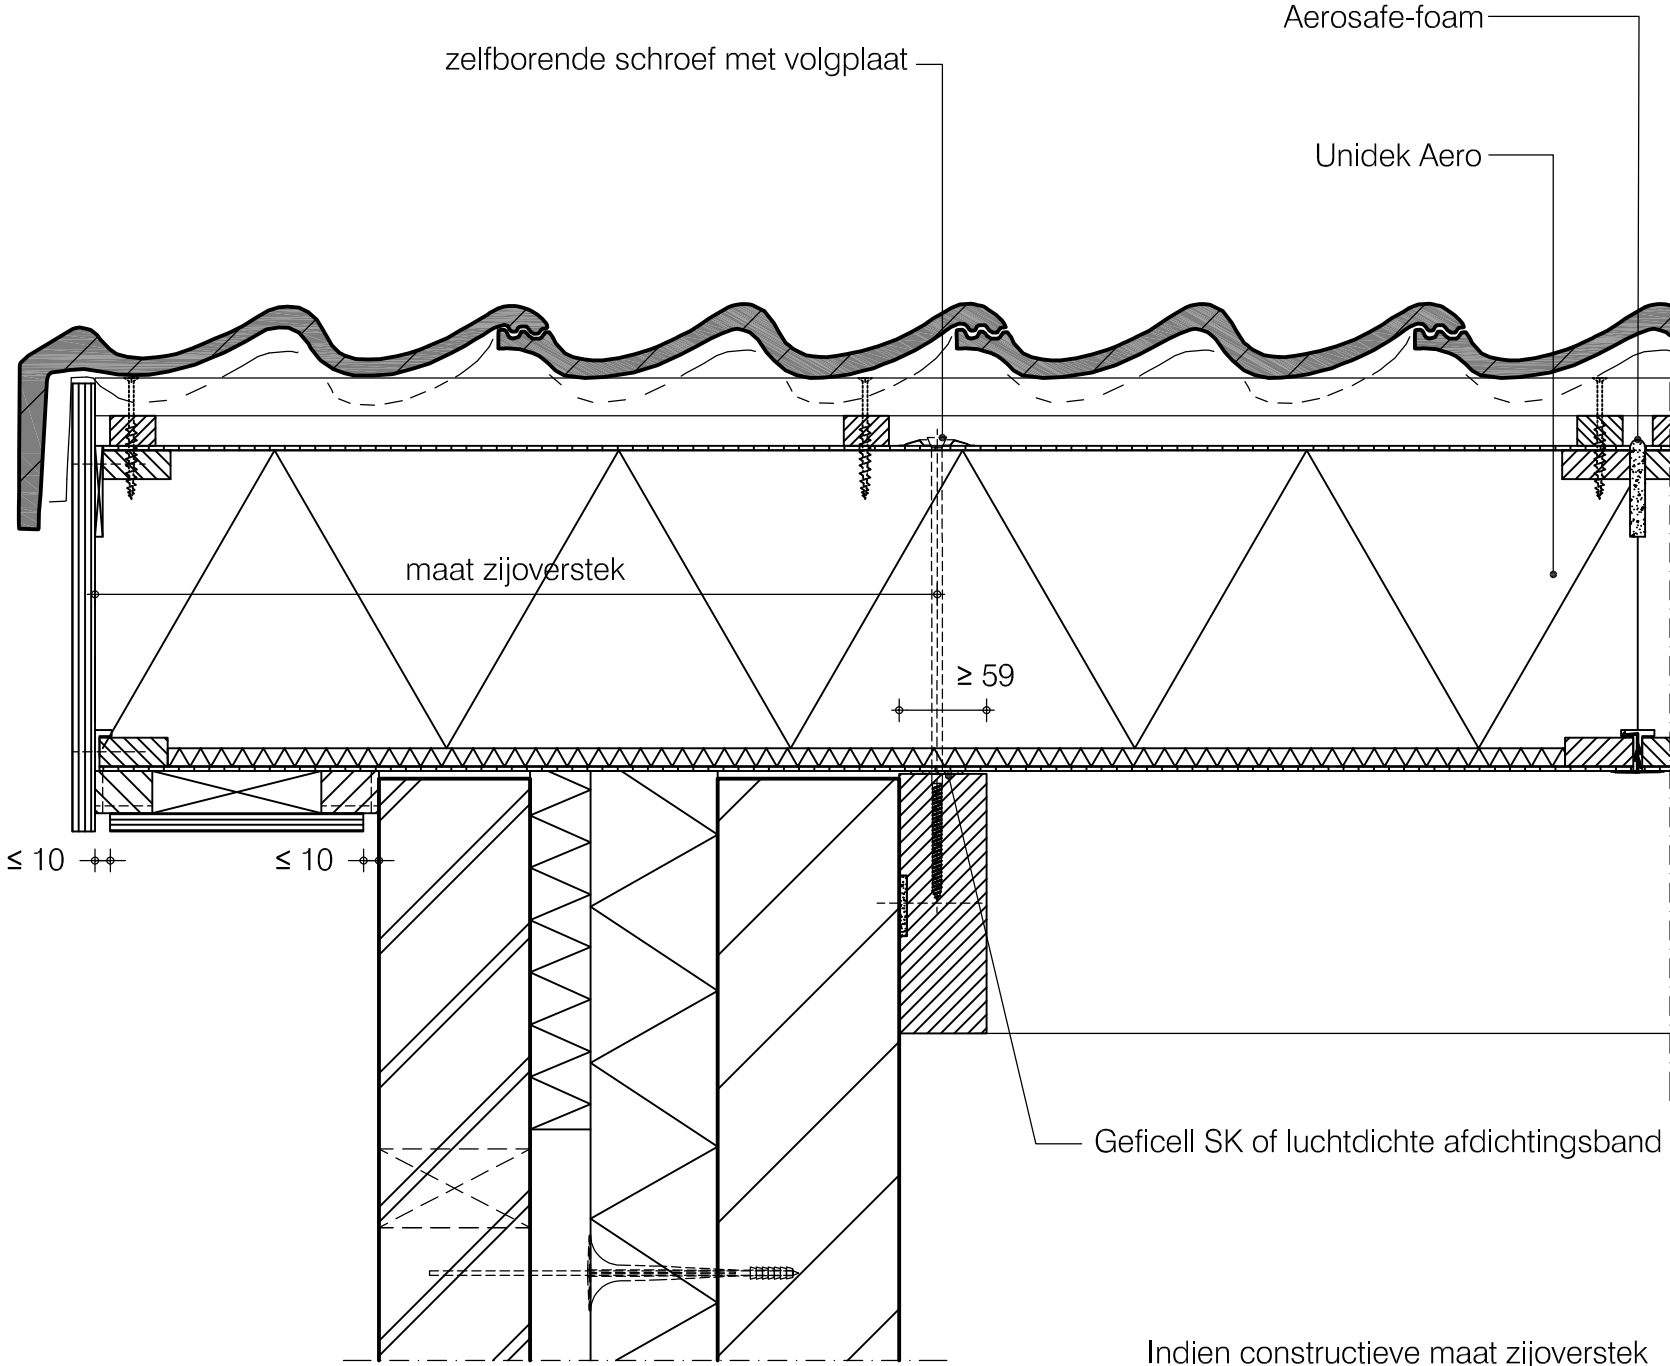

Indien constructieve maat zijoverstek
> 510 mm en < 800 mm, dan
panlatten over de twee naastgelegen
dakelementen door laten lopen en op
elke kruising met een tengel de panlatten
vastschroeven met schroeven 5 x 80 mm

Basisdetails Unidek Aero


Dakraam detail verticaal

HD 14

Versie 1.1 | 05/2022

Schaal 1:5

Terug naar
inhoudsopgave

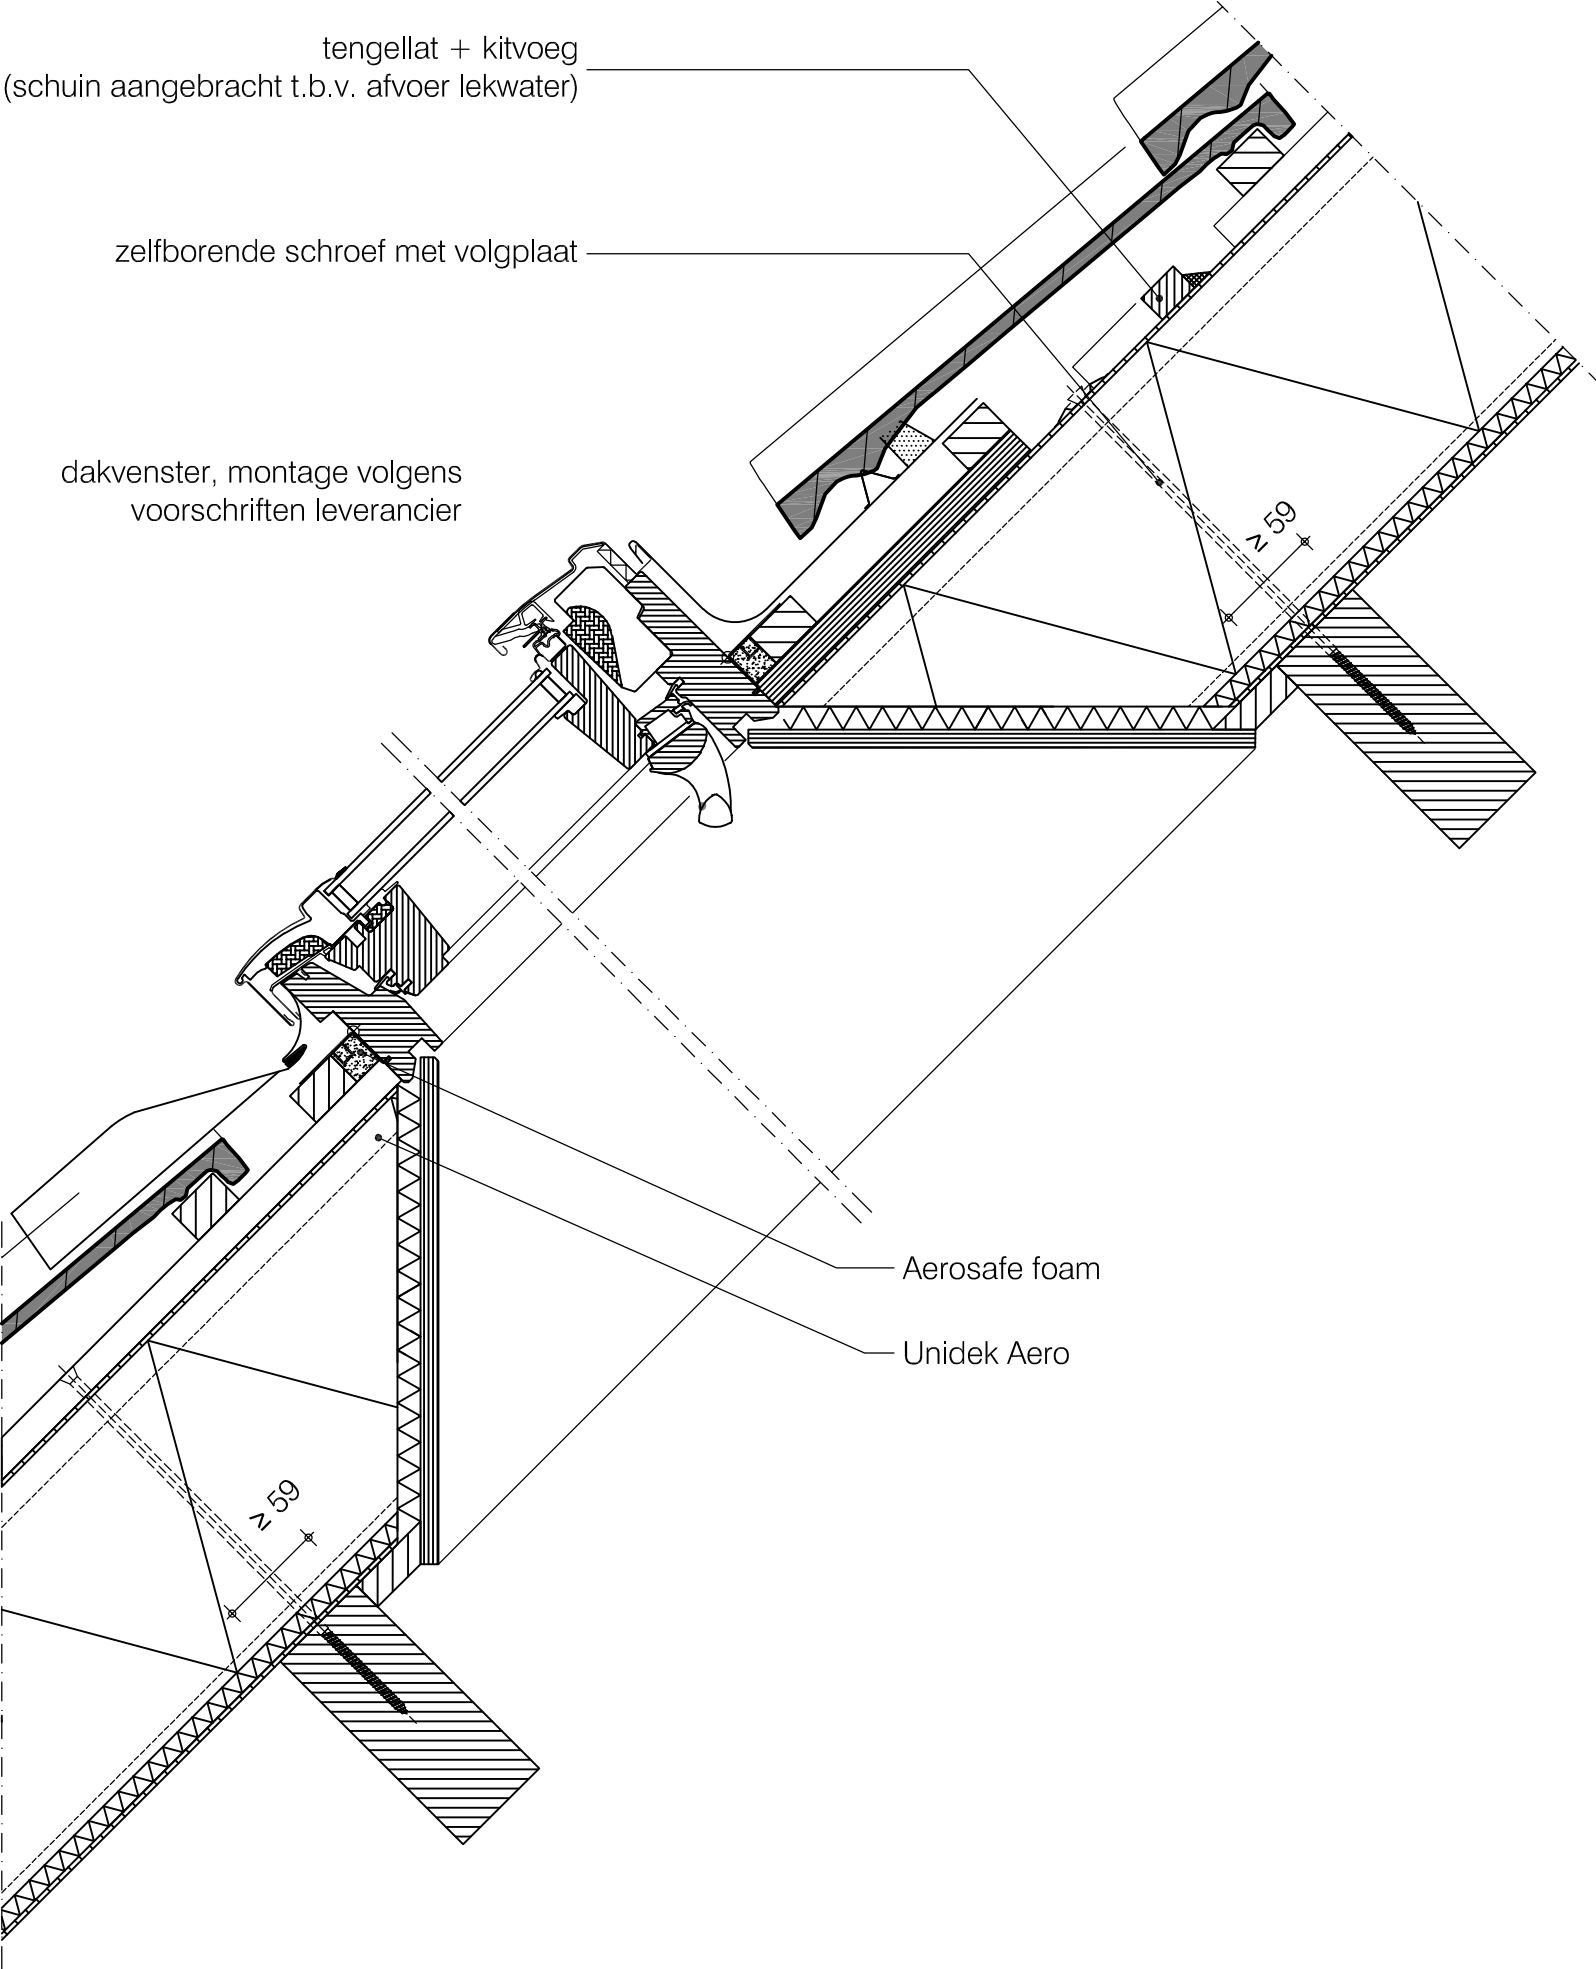

Basisdetails Unidek Aero


Dakraam detail verticaal (dakraamkozijn)

HD 14a

Versie 1.1 | 05/2022

Schaal 1:5

Terug naar
inhoudsopgave

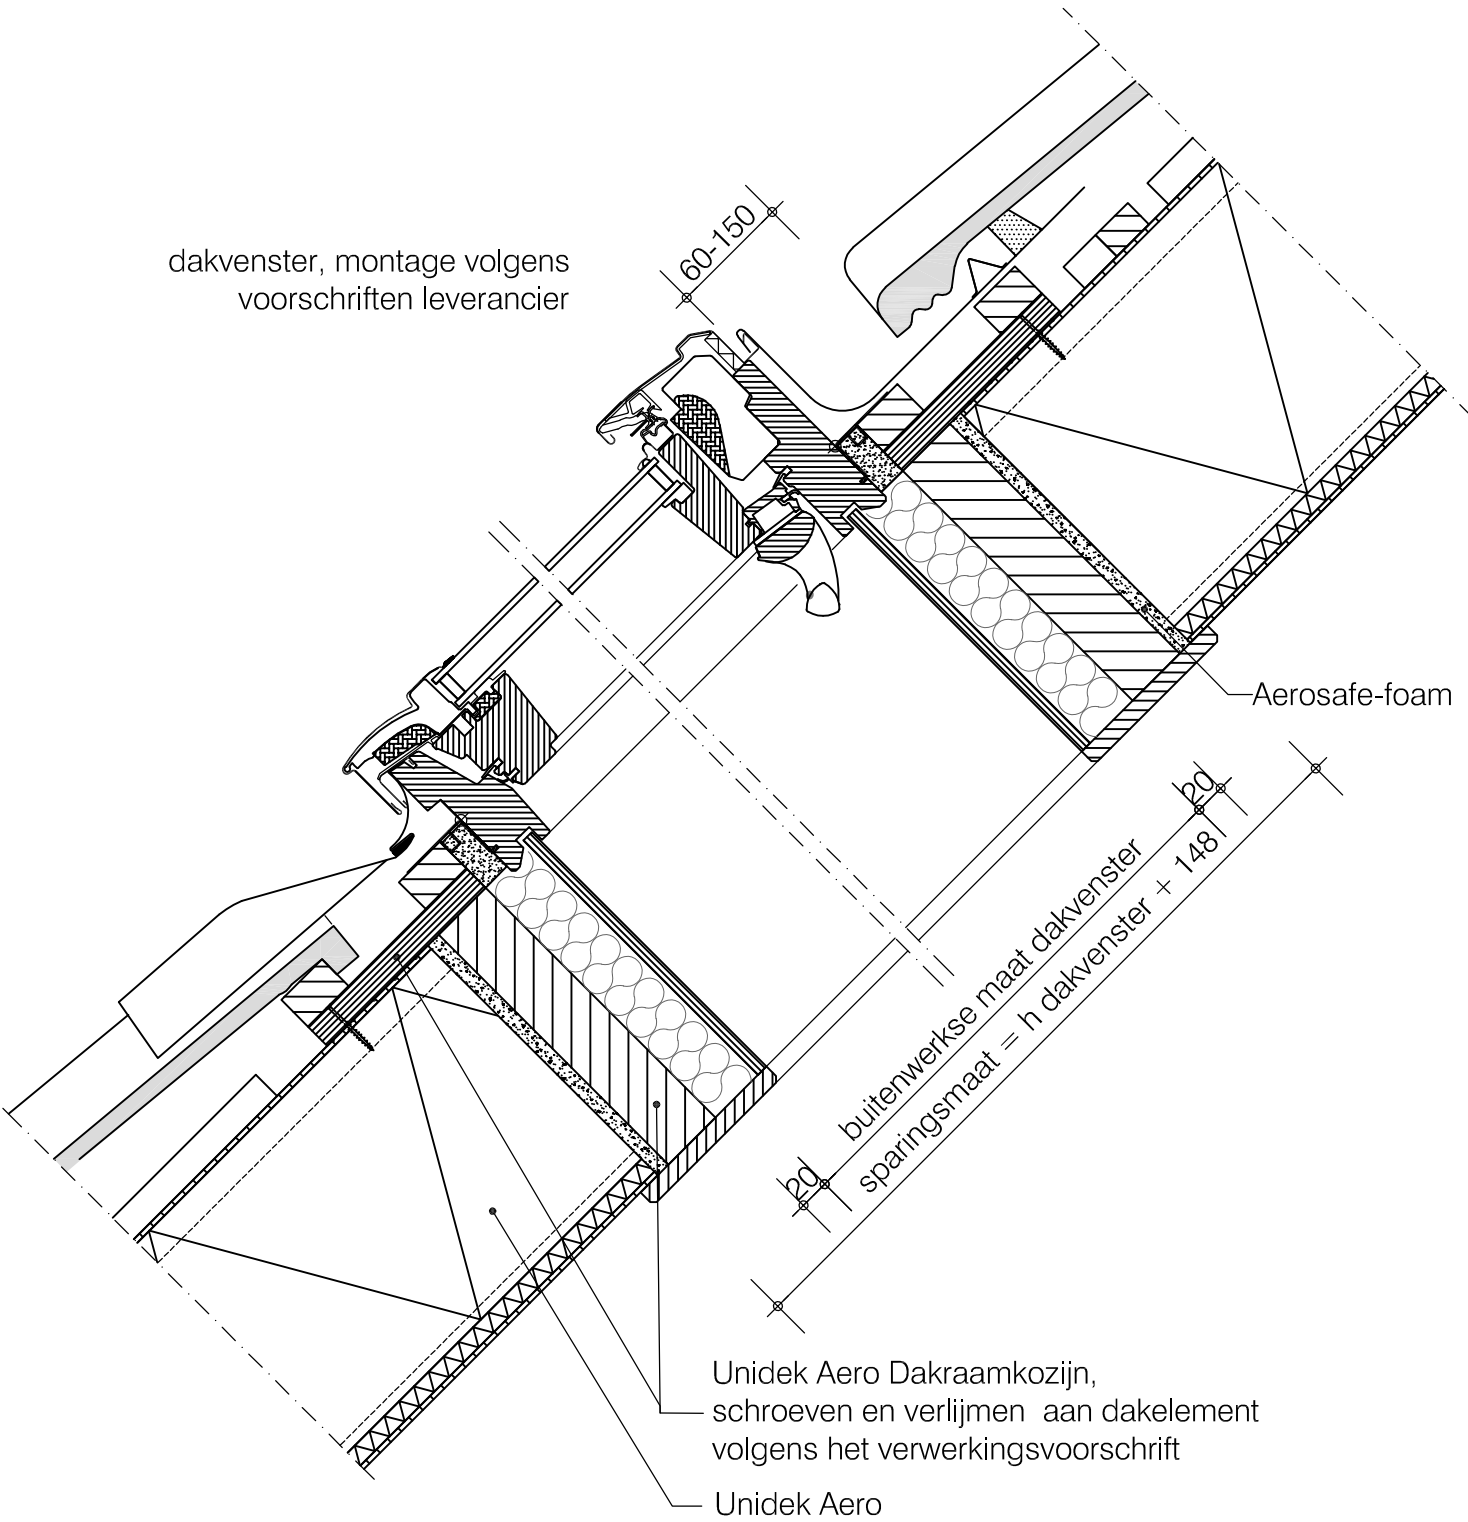



Basisdetails Unidek Aero


Dakraam detail horizontaal

HD 15

Versie 1.1 | 05/2022

Schaal 1:5

Terug naar
inhoudsopgave

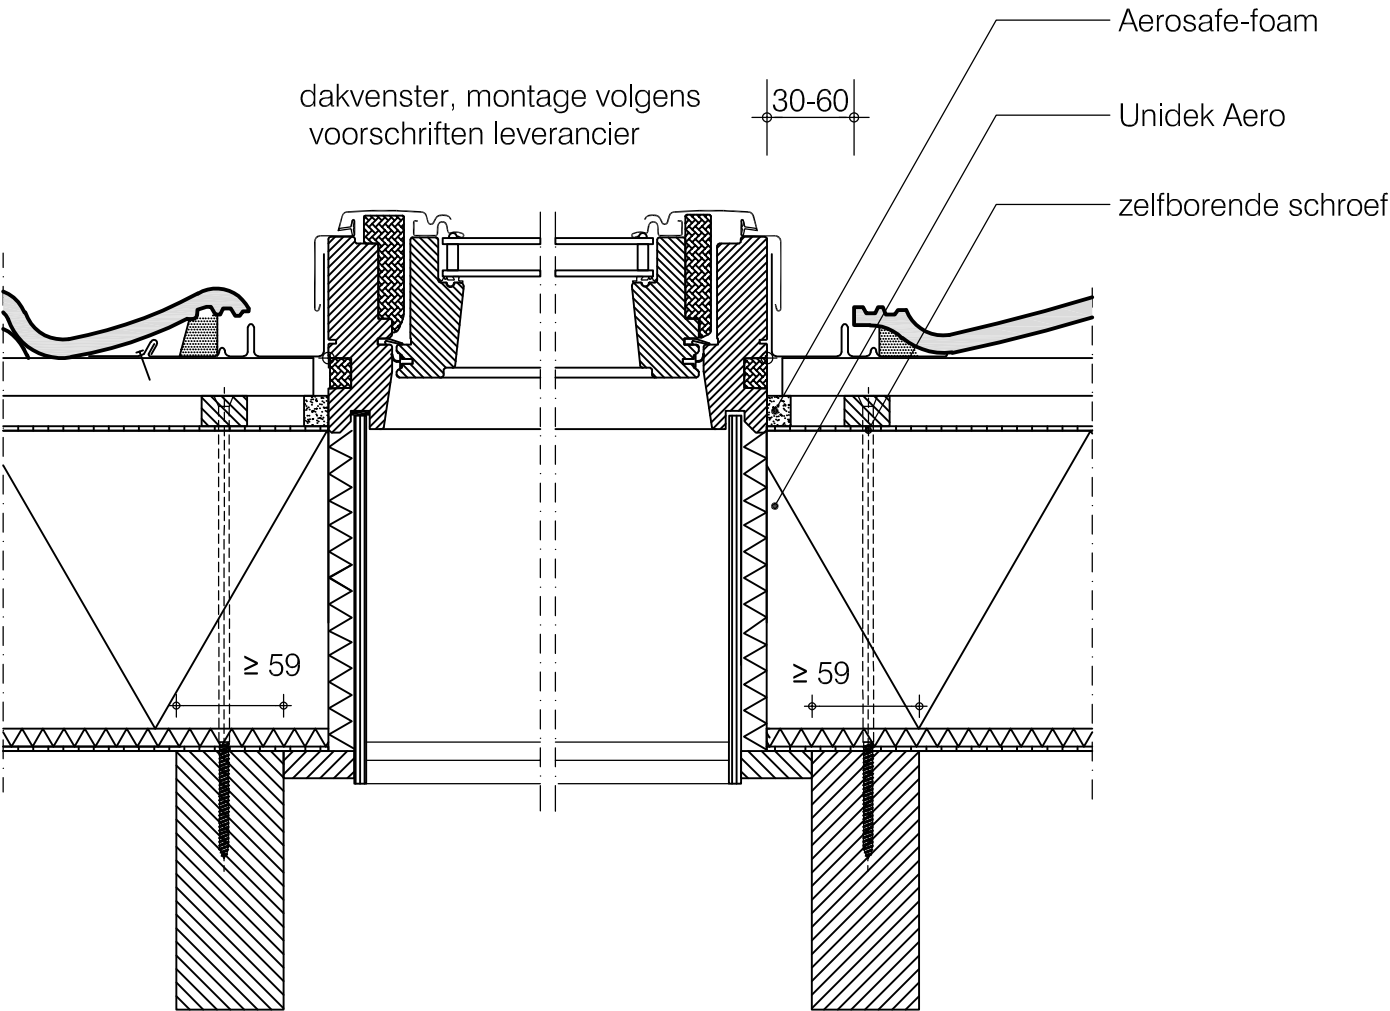



Basisdetails Unidek Aero


Dakraam detail horizontaal (dakraamkozijn)

HD 15a


Versie 1.1 | 05/2022

Schaal 1:5


Terug naar
inhoudsopgave

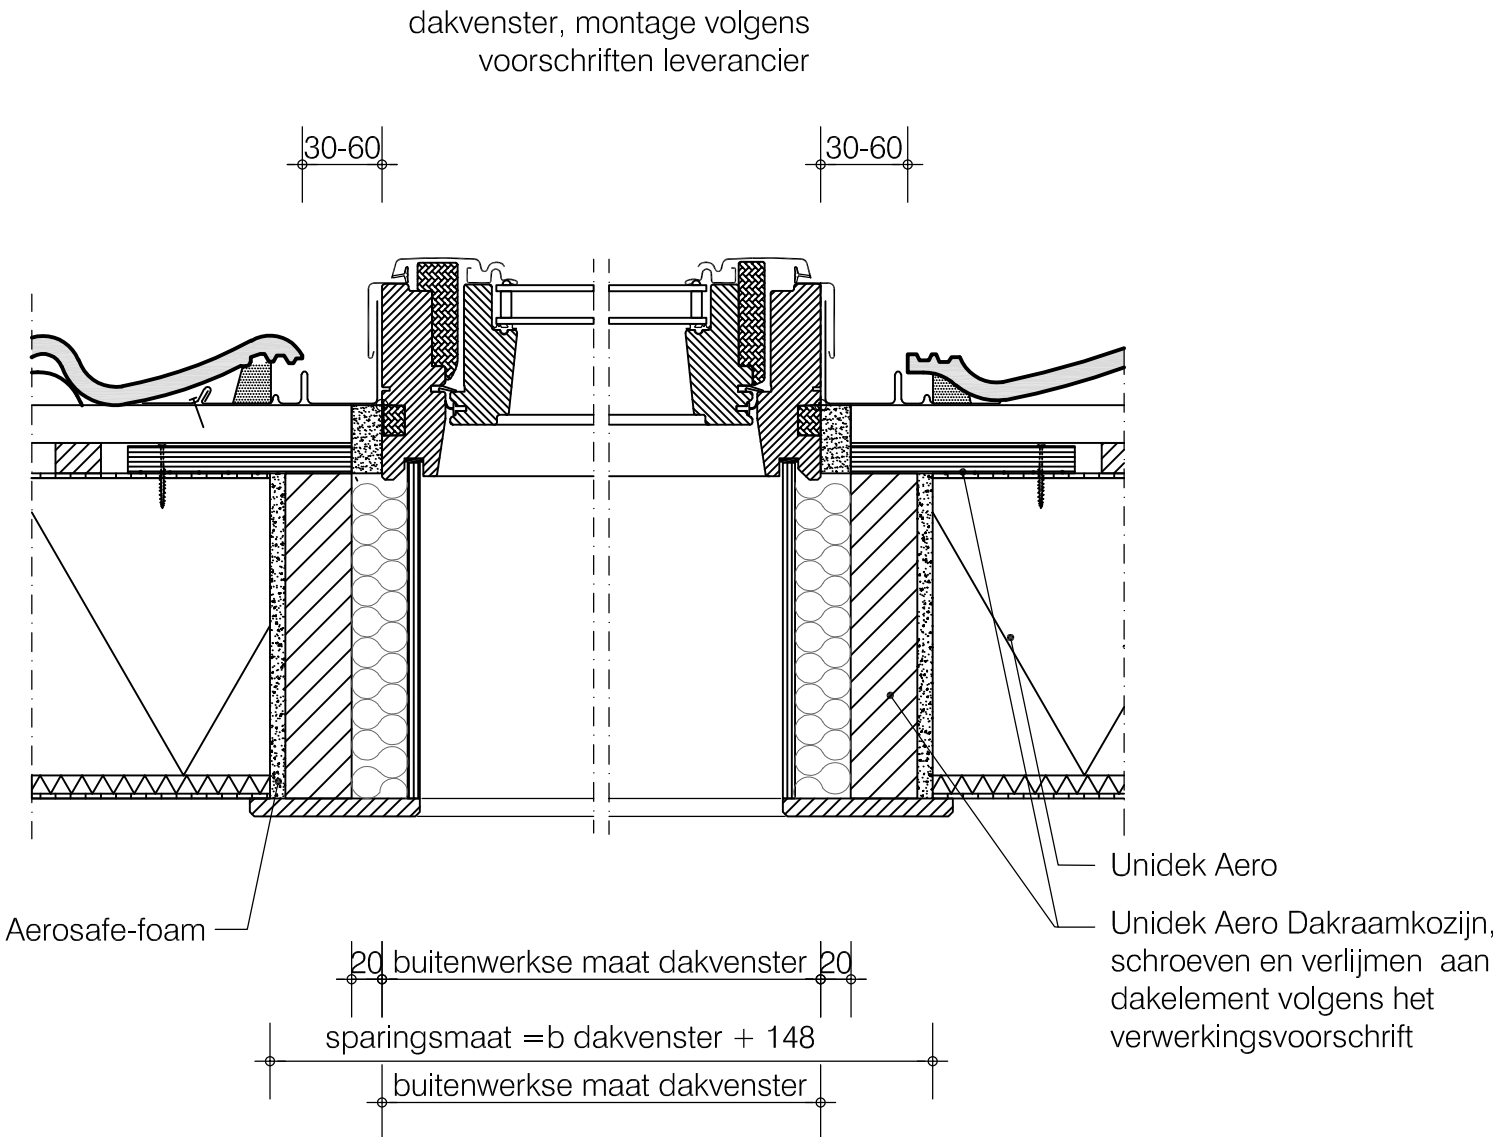

Terug naar
inhoudsopgave

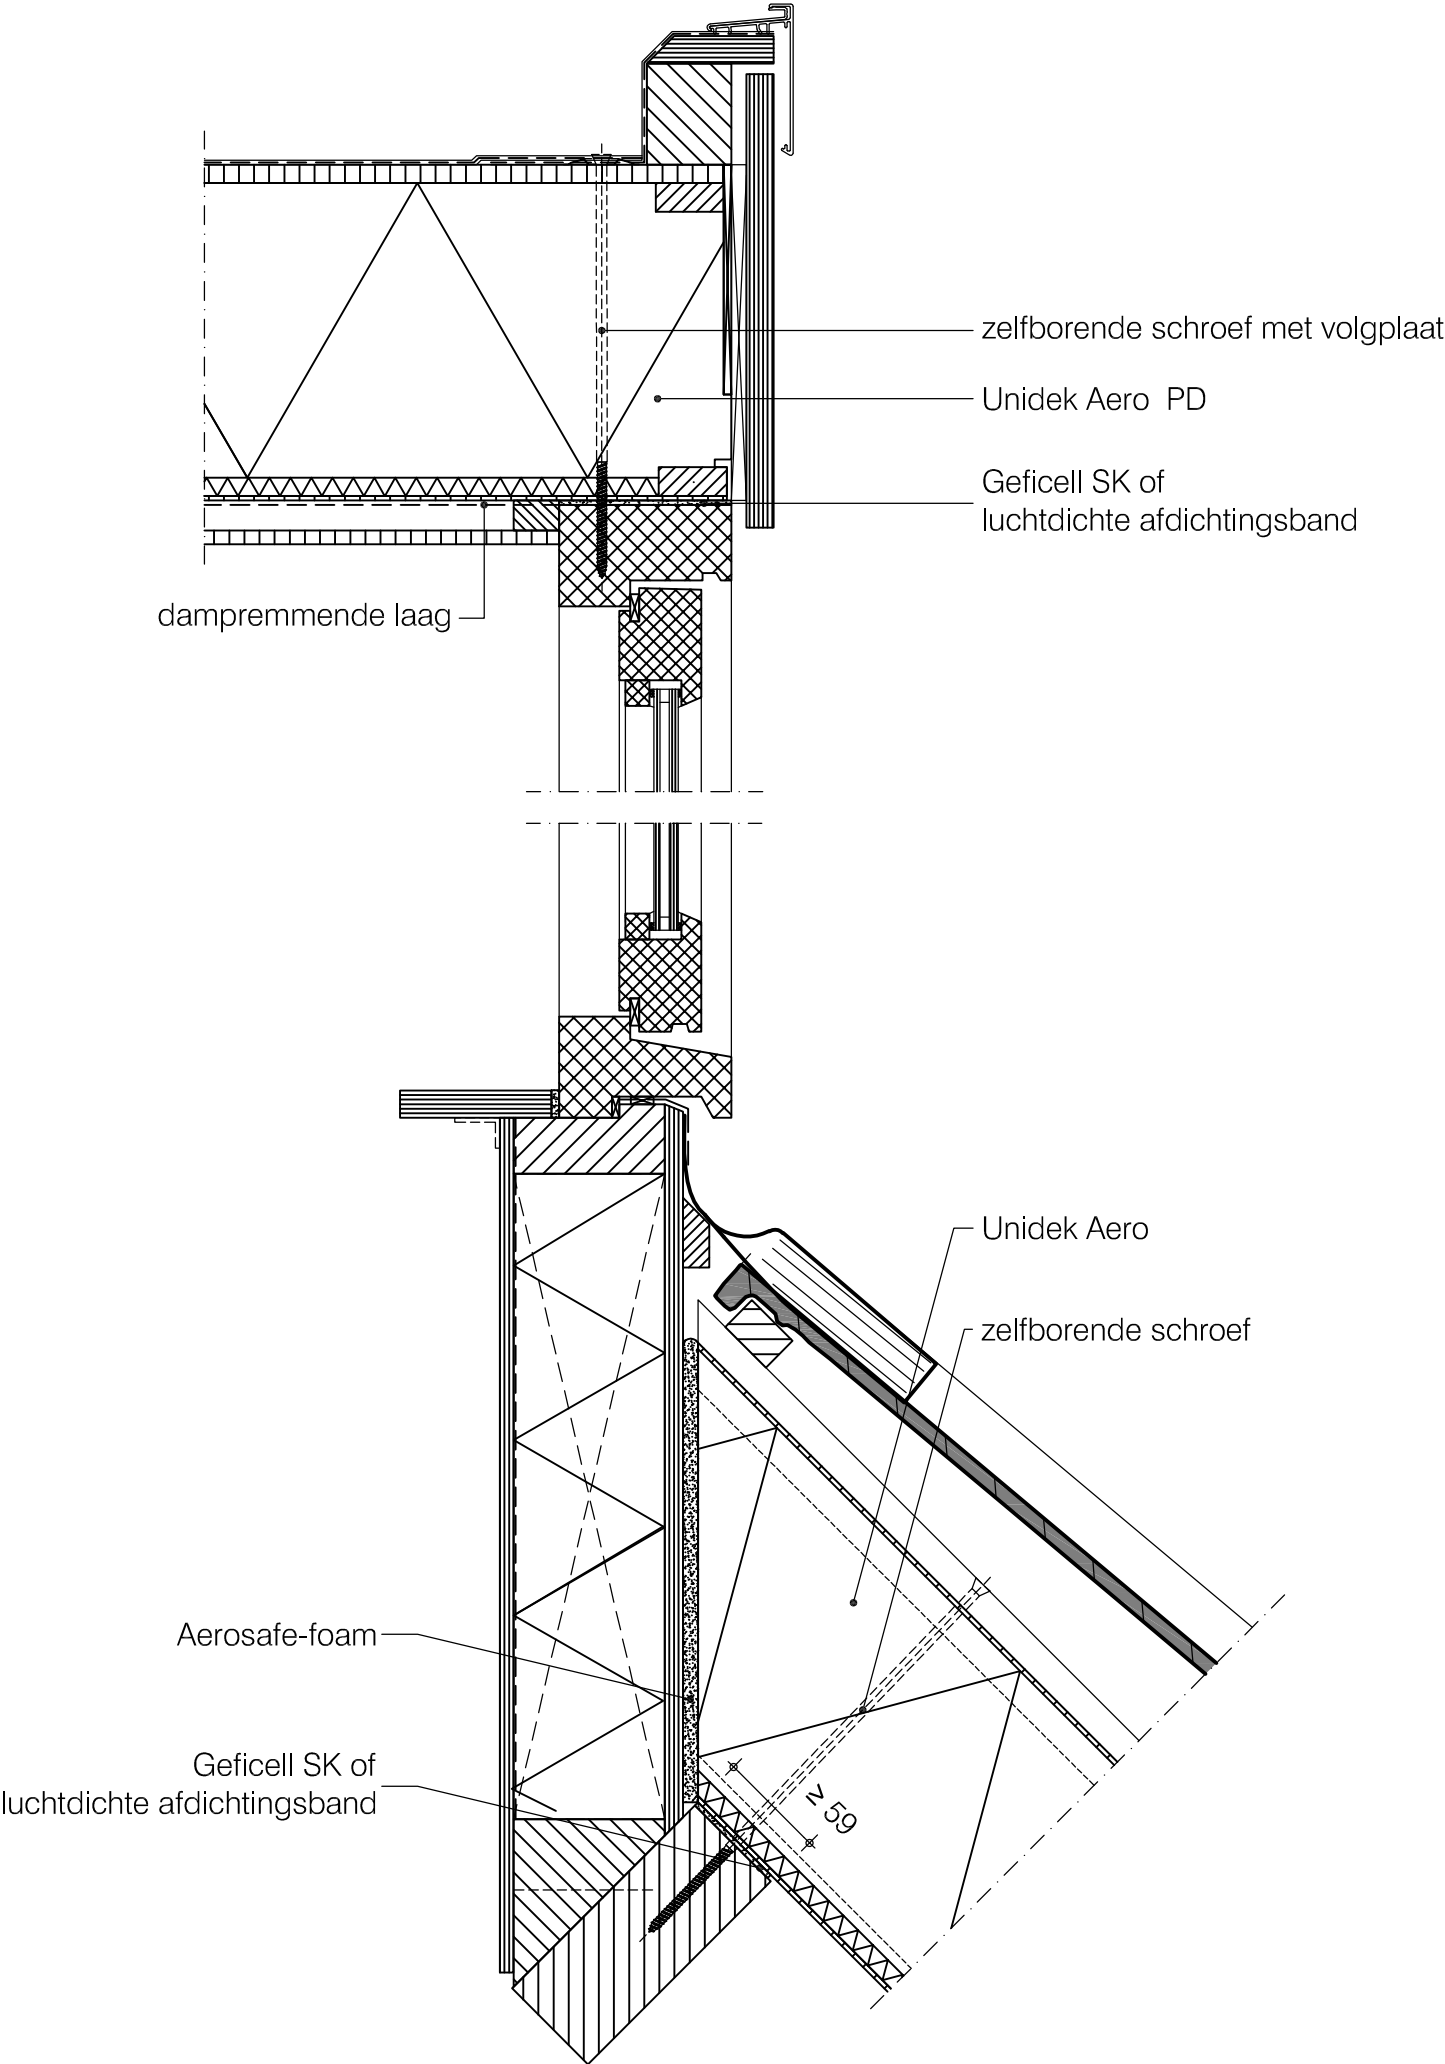

Terug naar
inhoudsopgave

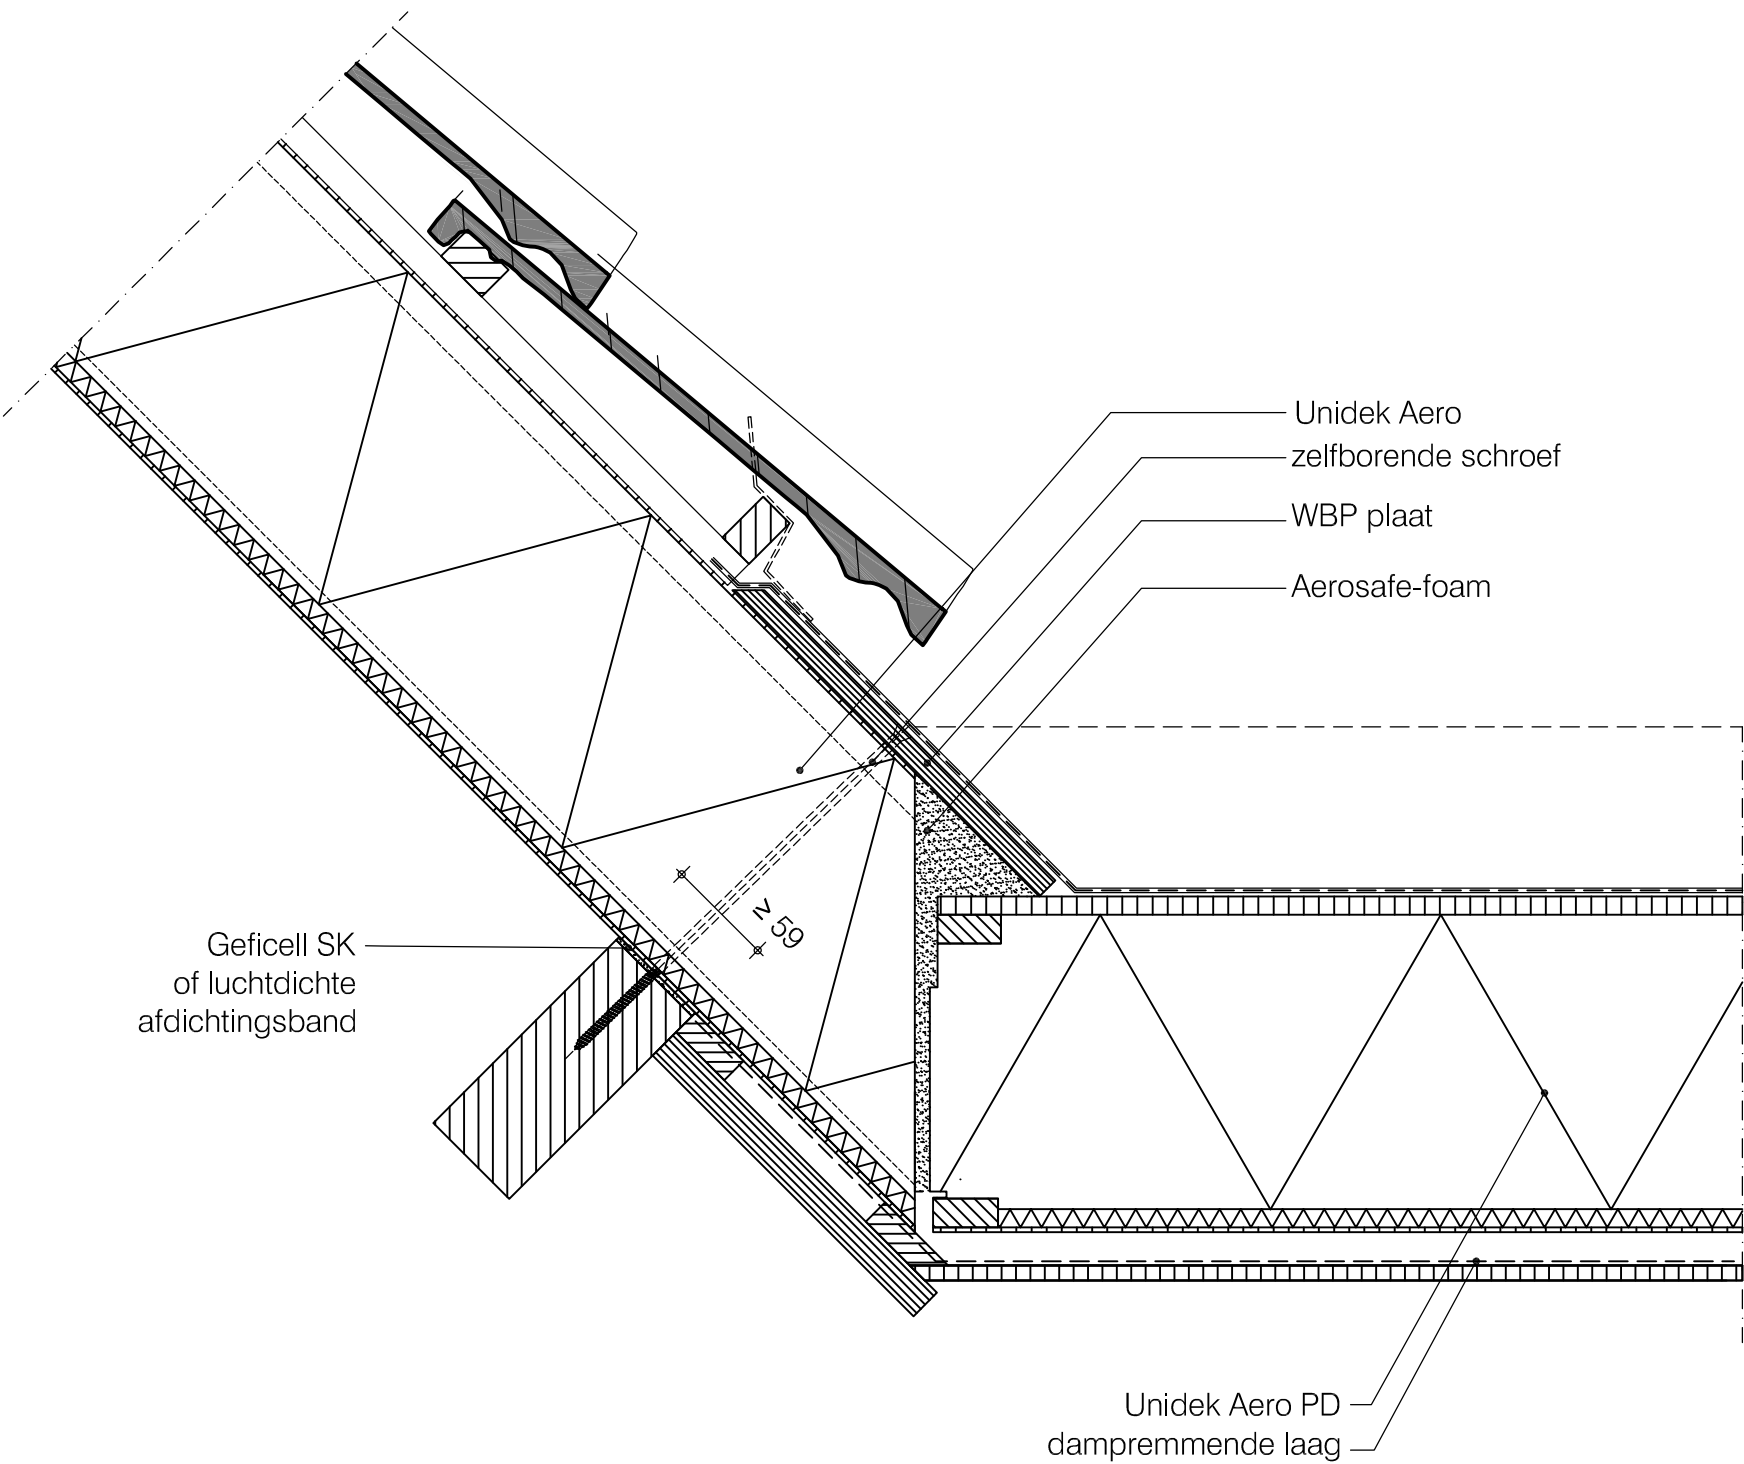



Basisdetails Unidek Aero


Dakkapel detail

HD 18


Versie 1.1 | 05/2022

Schaal 1:5


[Terug naar
inhoudsopgave](#)

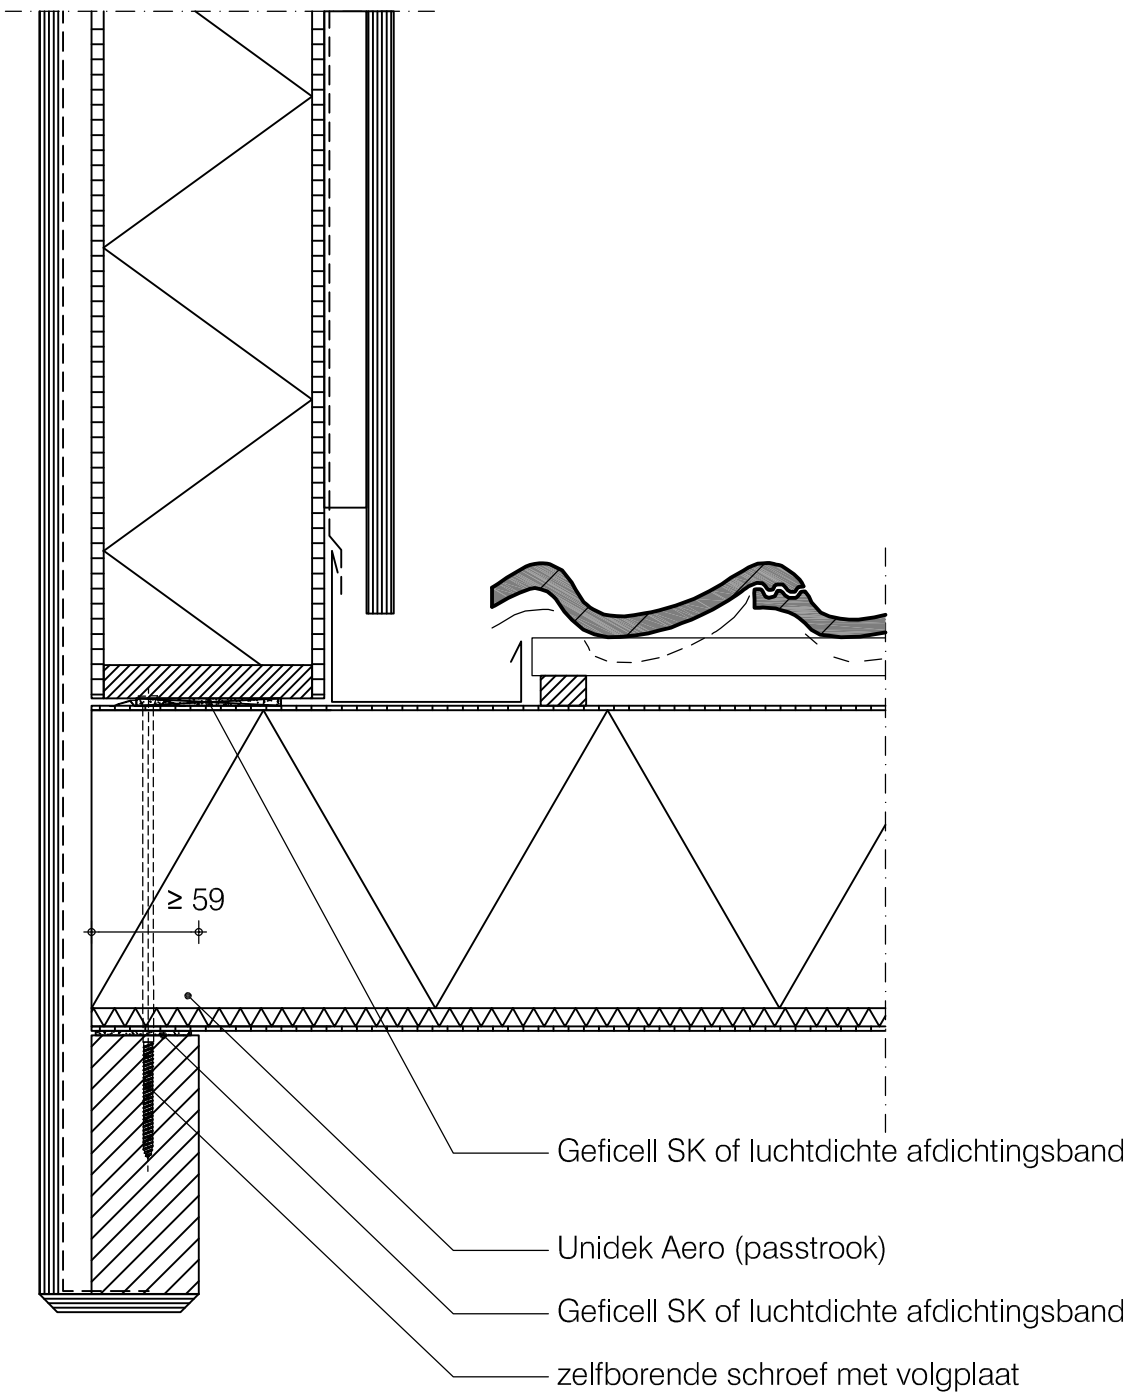

Terug naar
inhoudsopgave

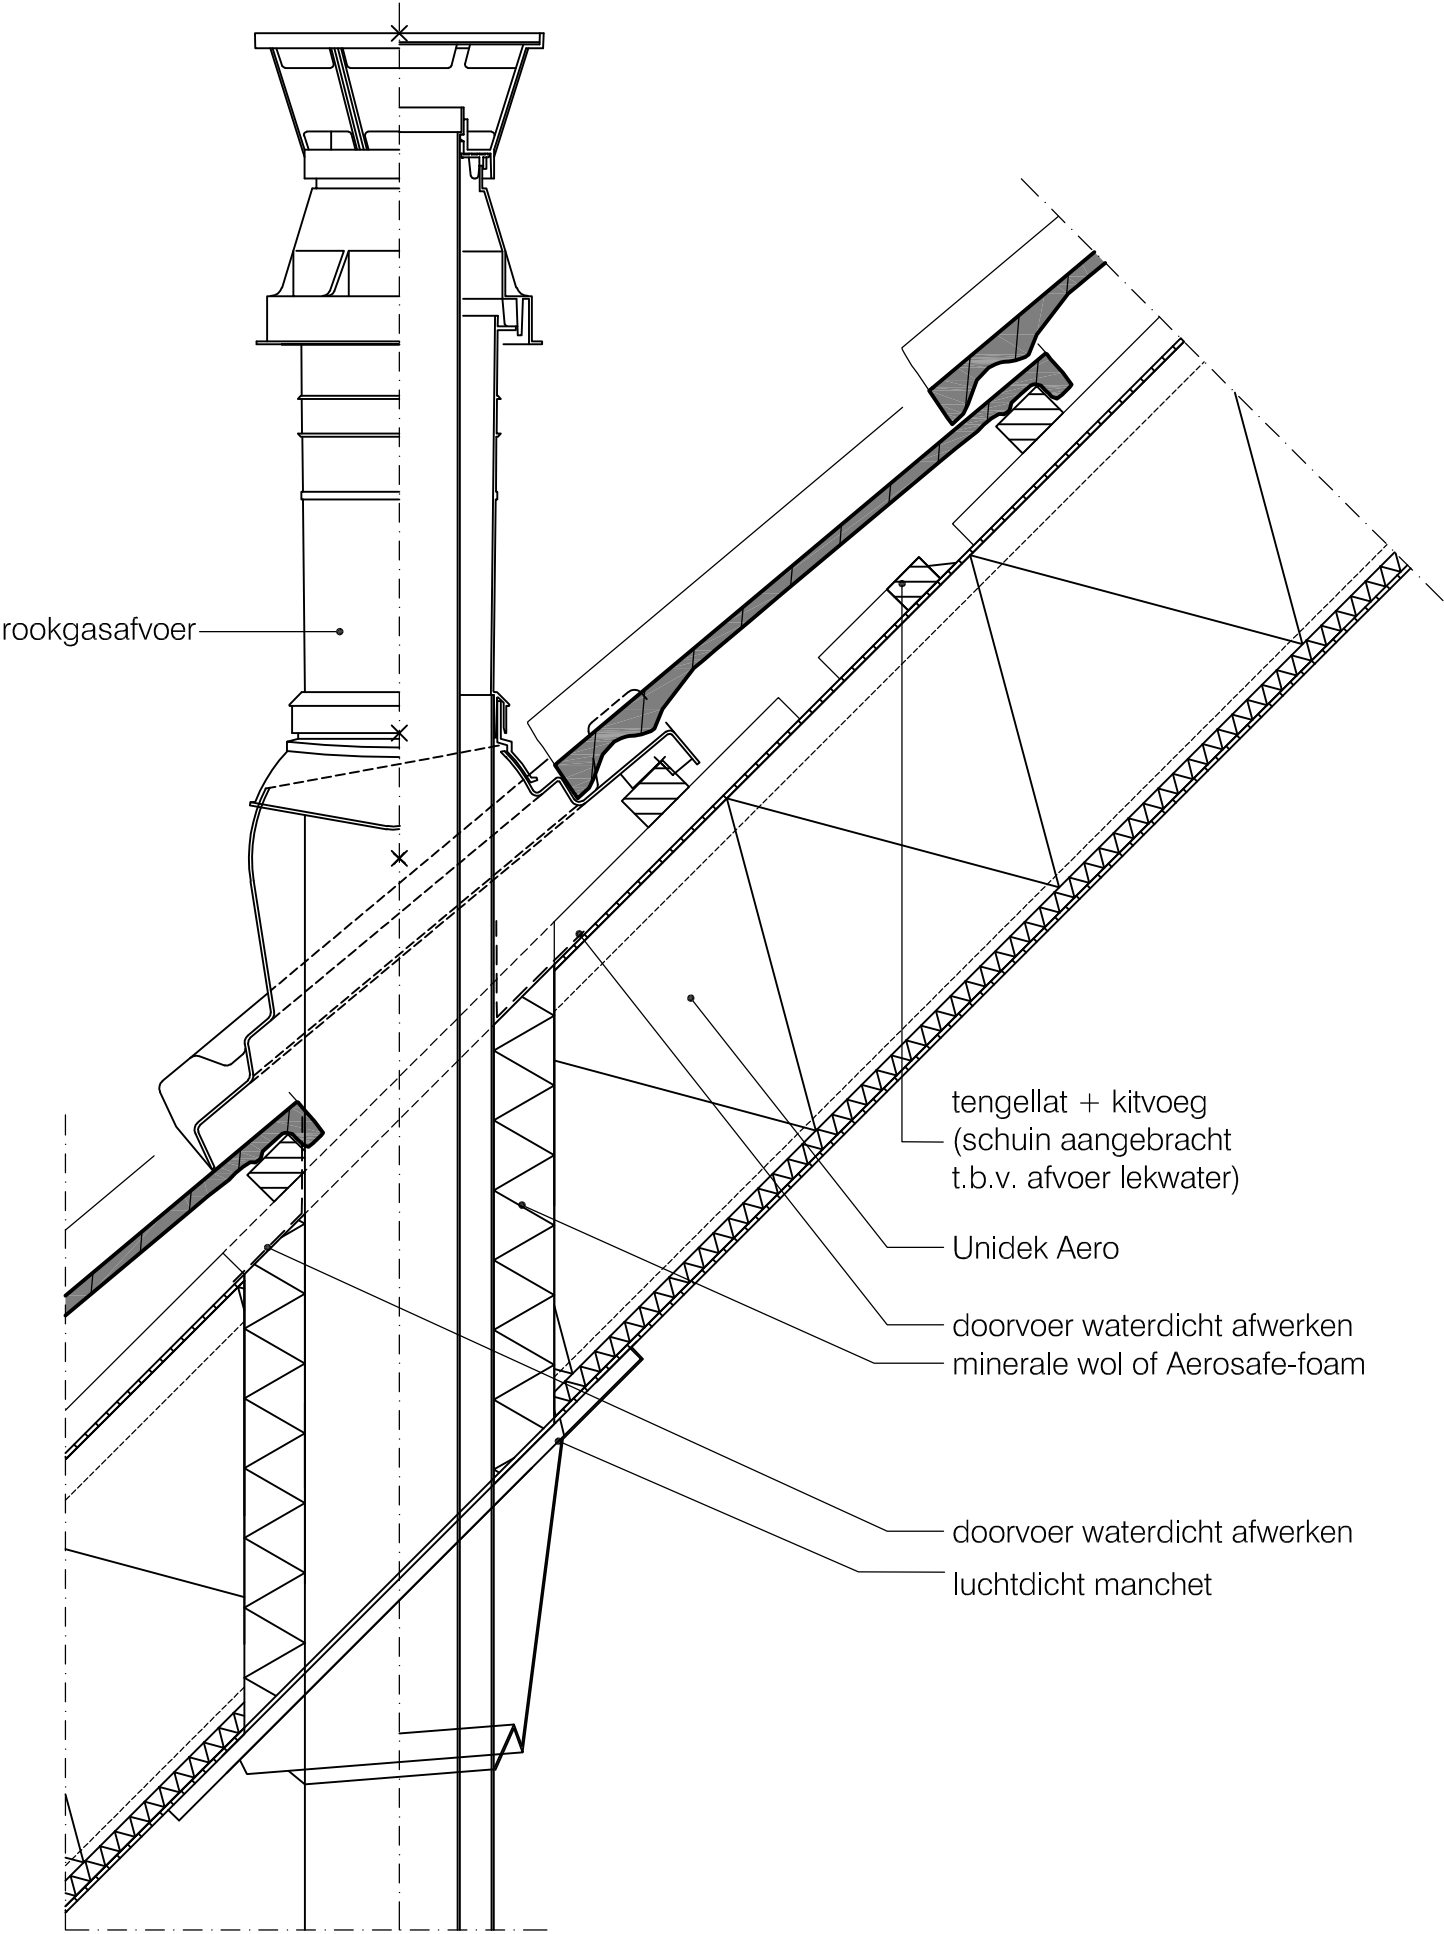

[Terug naar
inhoudsopgave](#)

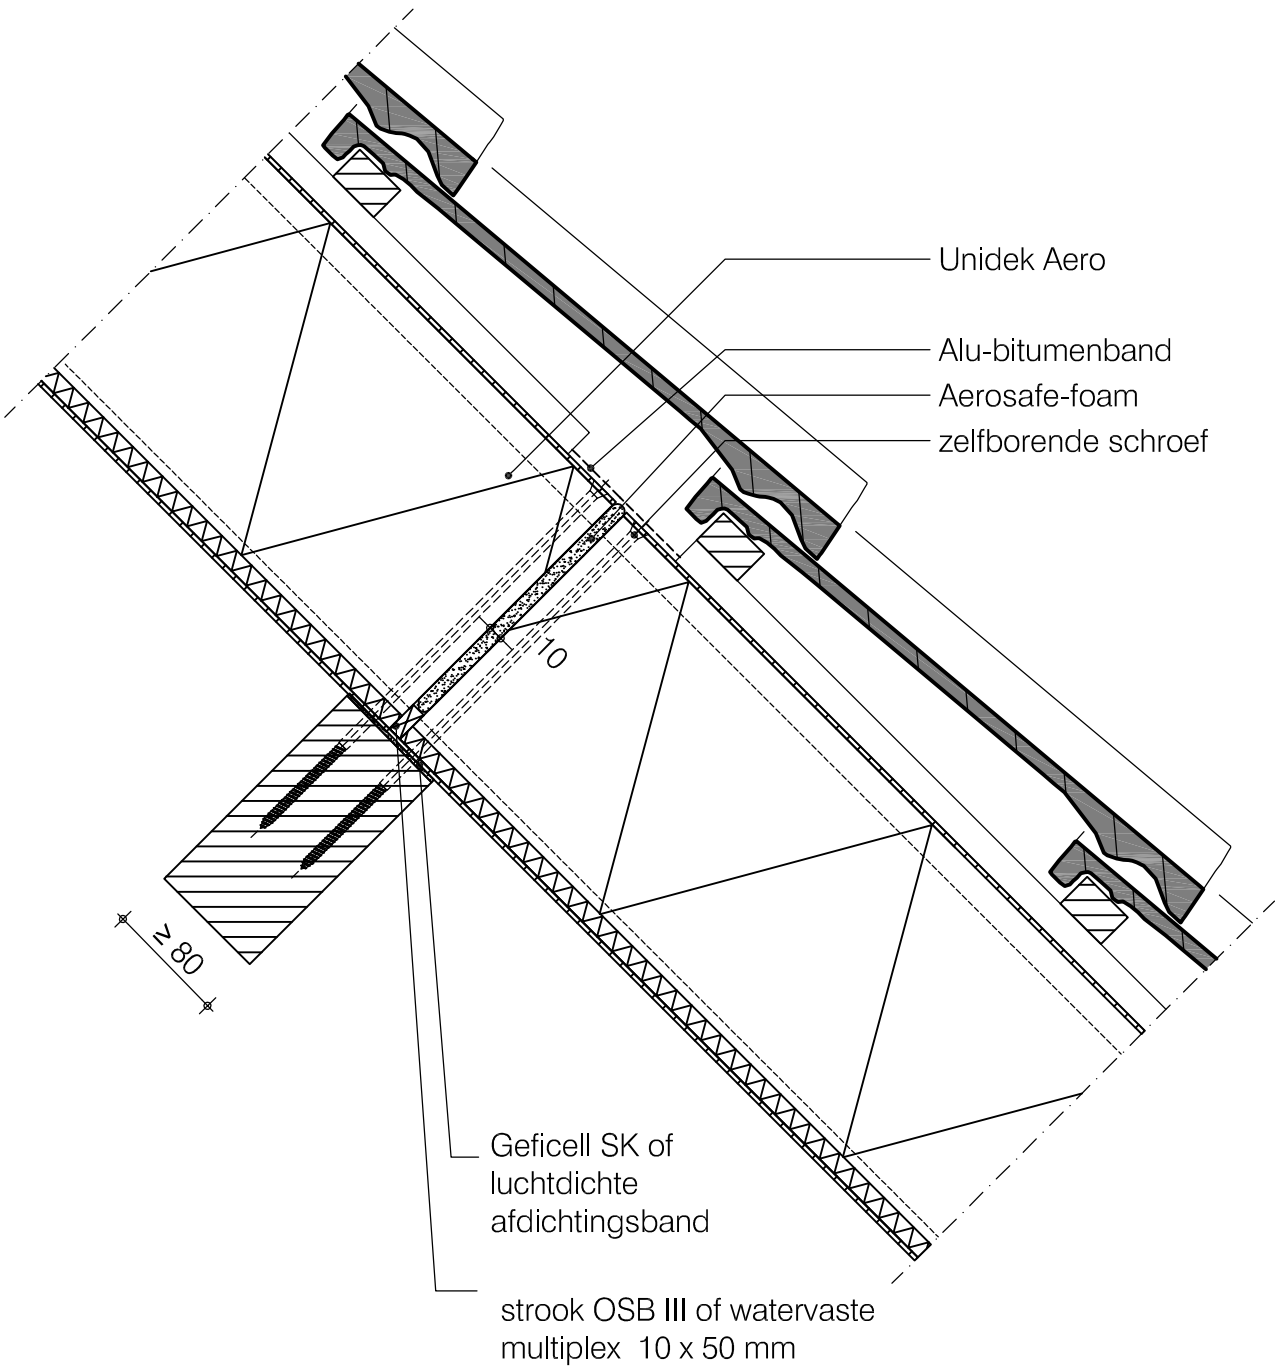



Basisdetails Unidek Aero


Dwarsnaad detail kunststof LD-afdekprofiel

HD 21

Versie 1.1 | 05/2022

Schaal 1:5

[Terug naar
inhoudsopgave](#)

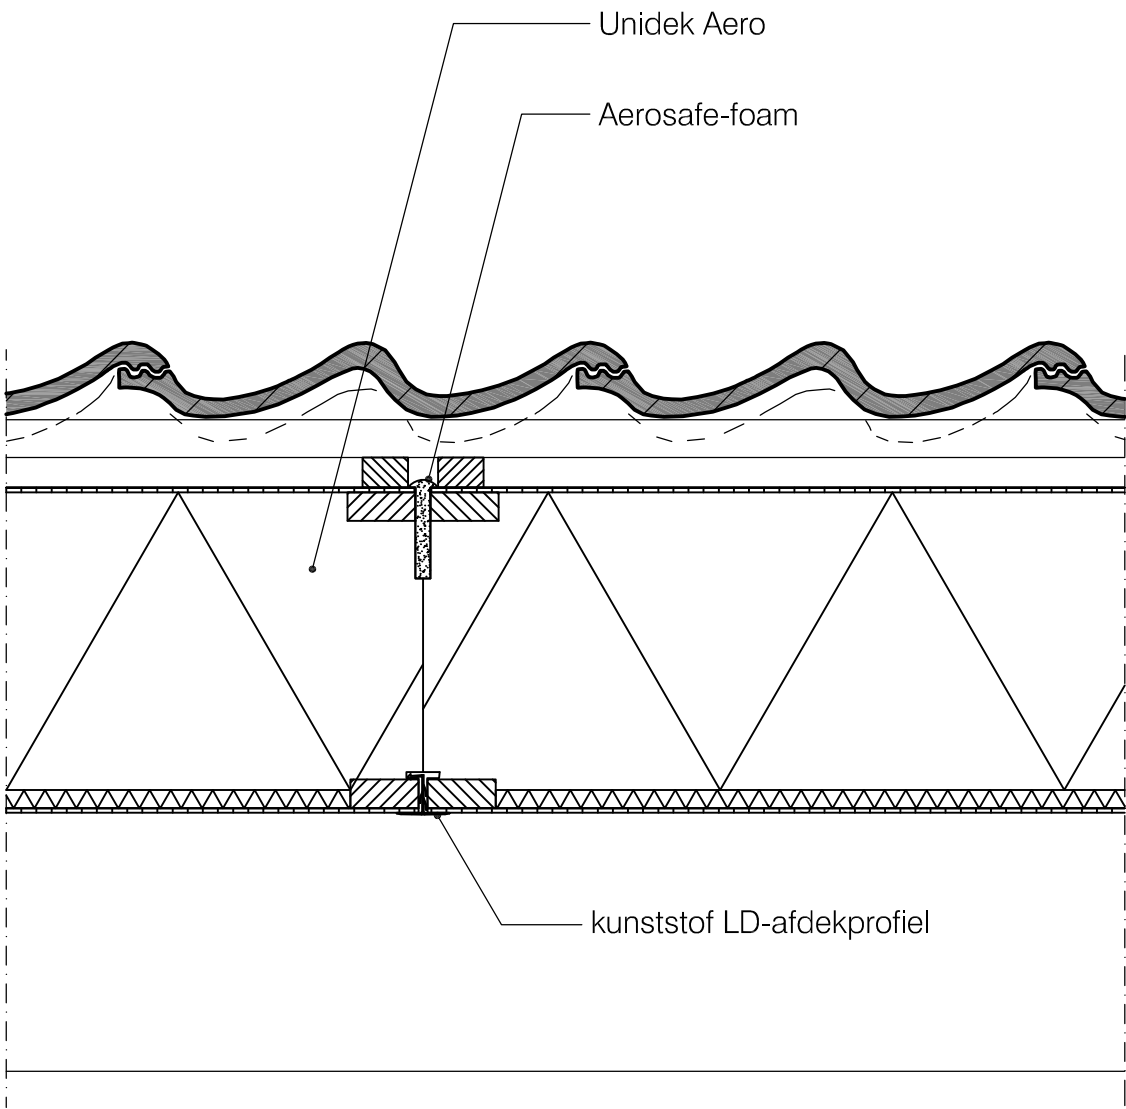

Basisdetails Unidek Aero


Zakgoot detail

HD 23

Versie 1.1 | 05/2022

Schaal 1:5

Terug naar
inhoudsopgave

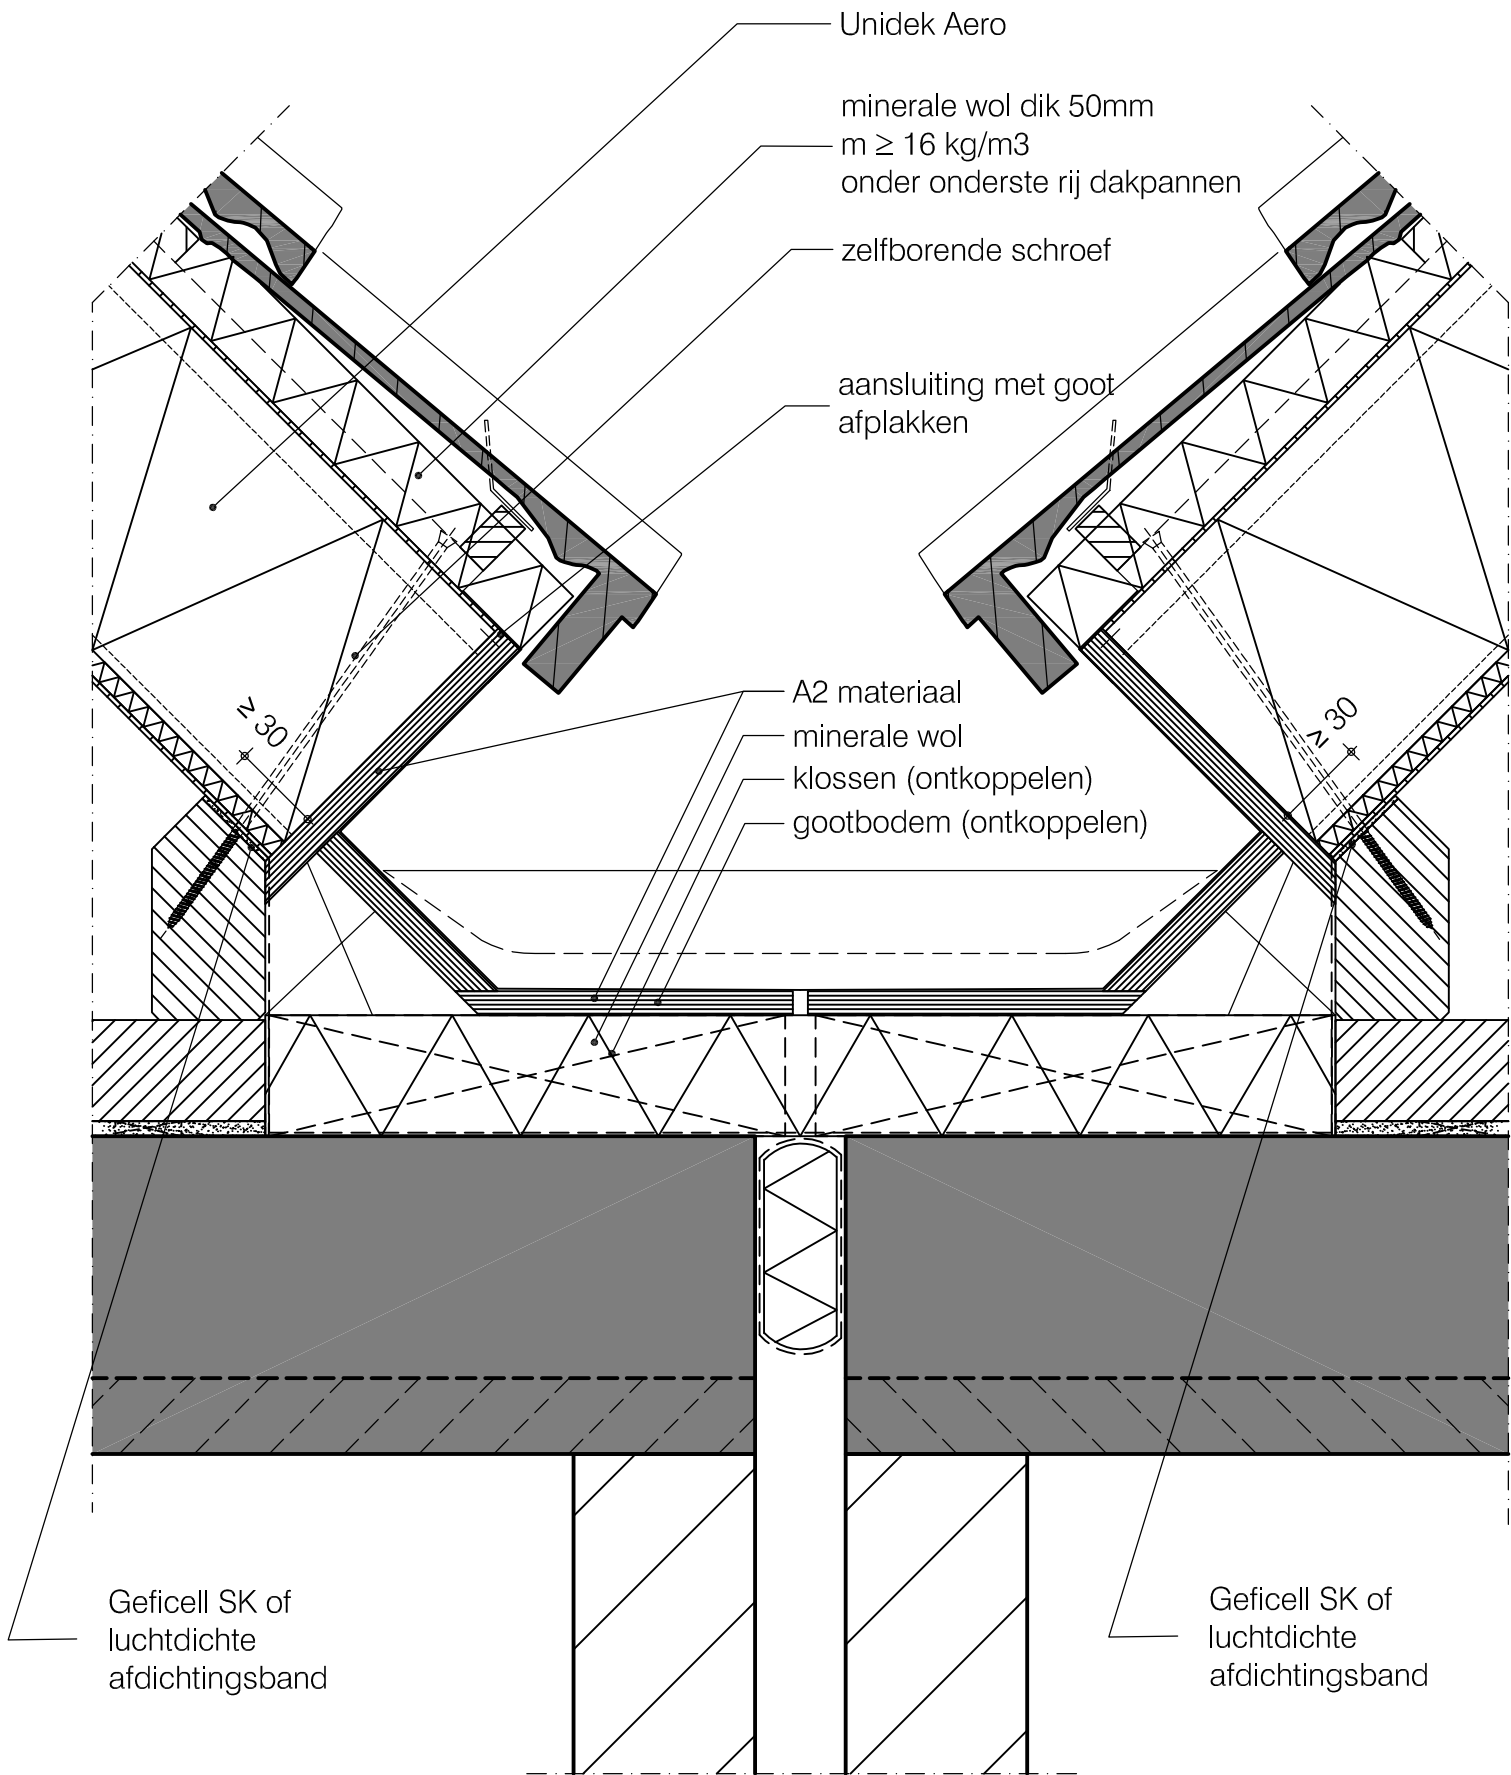

Basisdetails Unidek Aero


Zakgoot detail

HD 24

Versie 1.1 | 05/2022

Schaal 1:5

Terug naar
inhoudsopgave

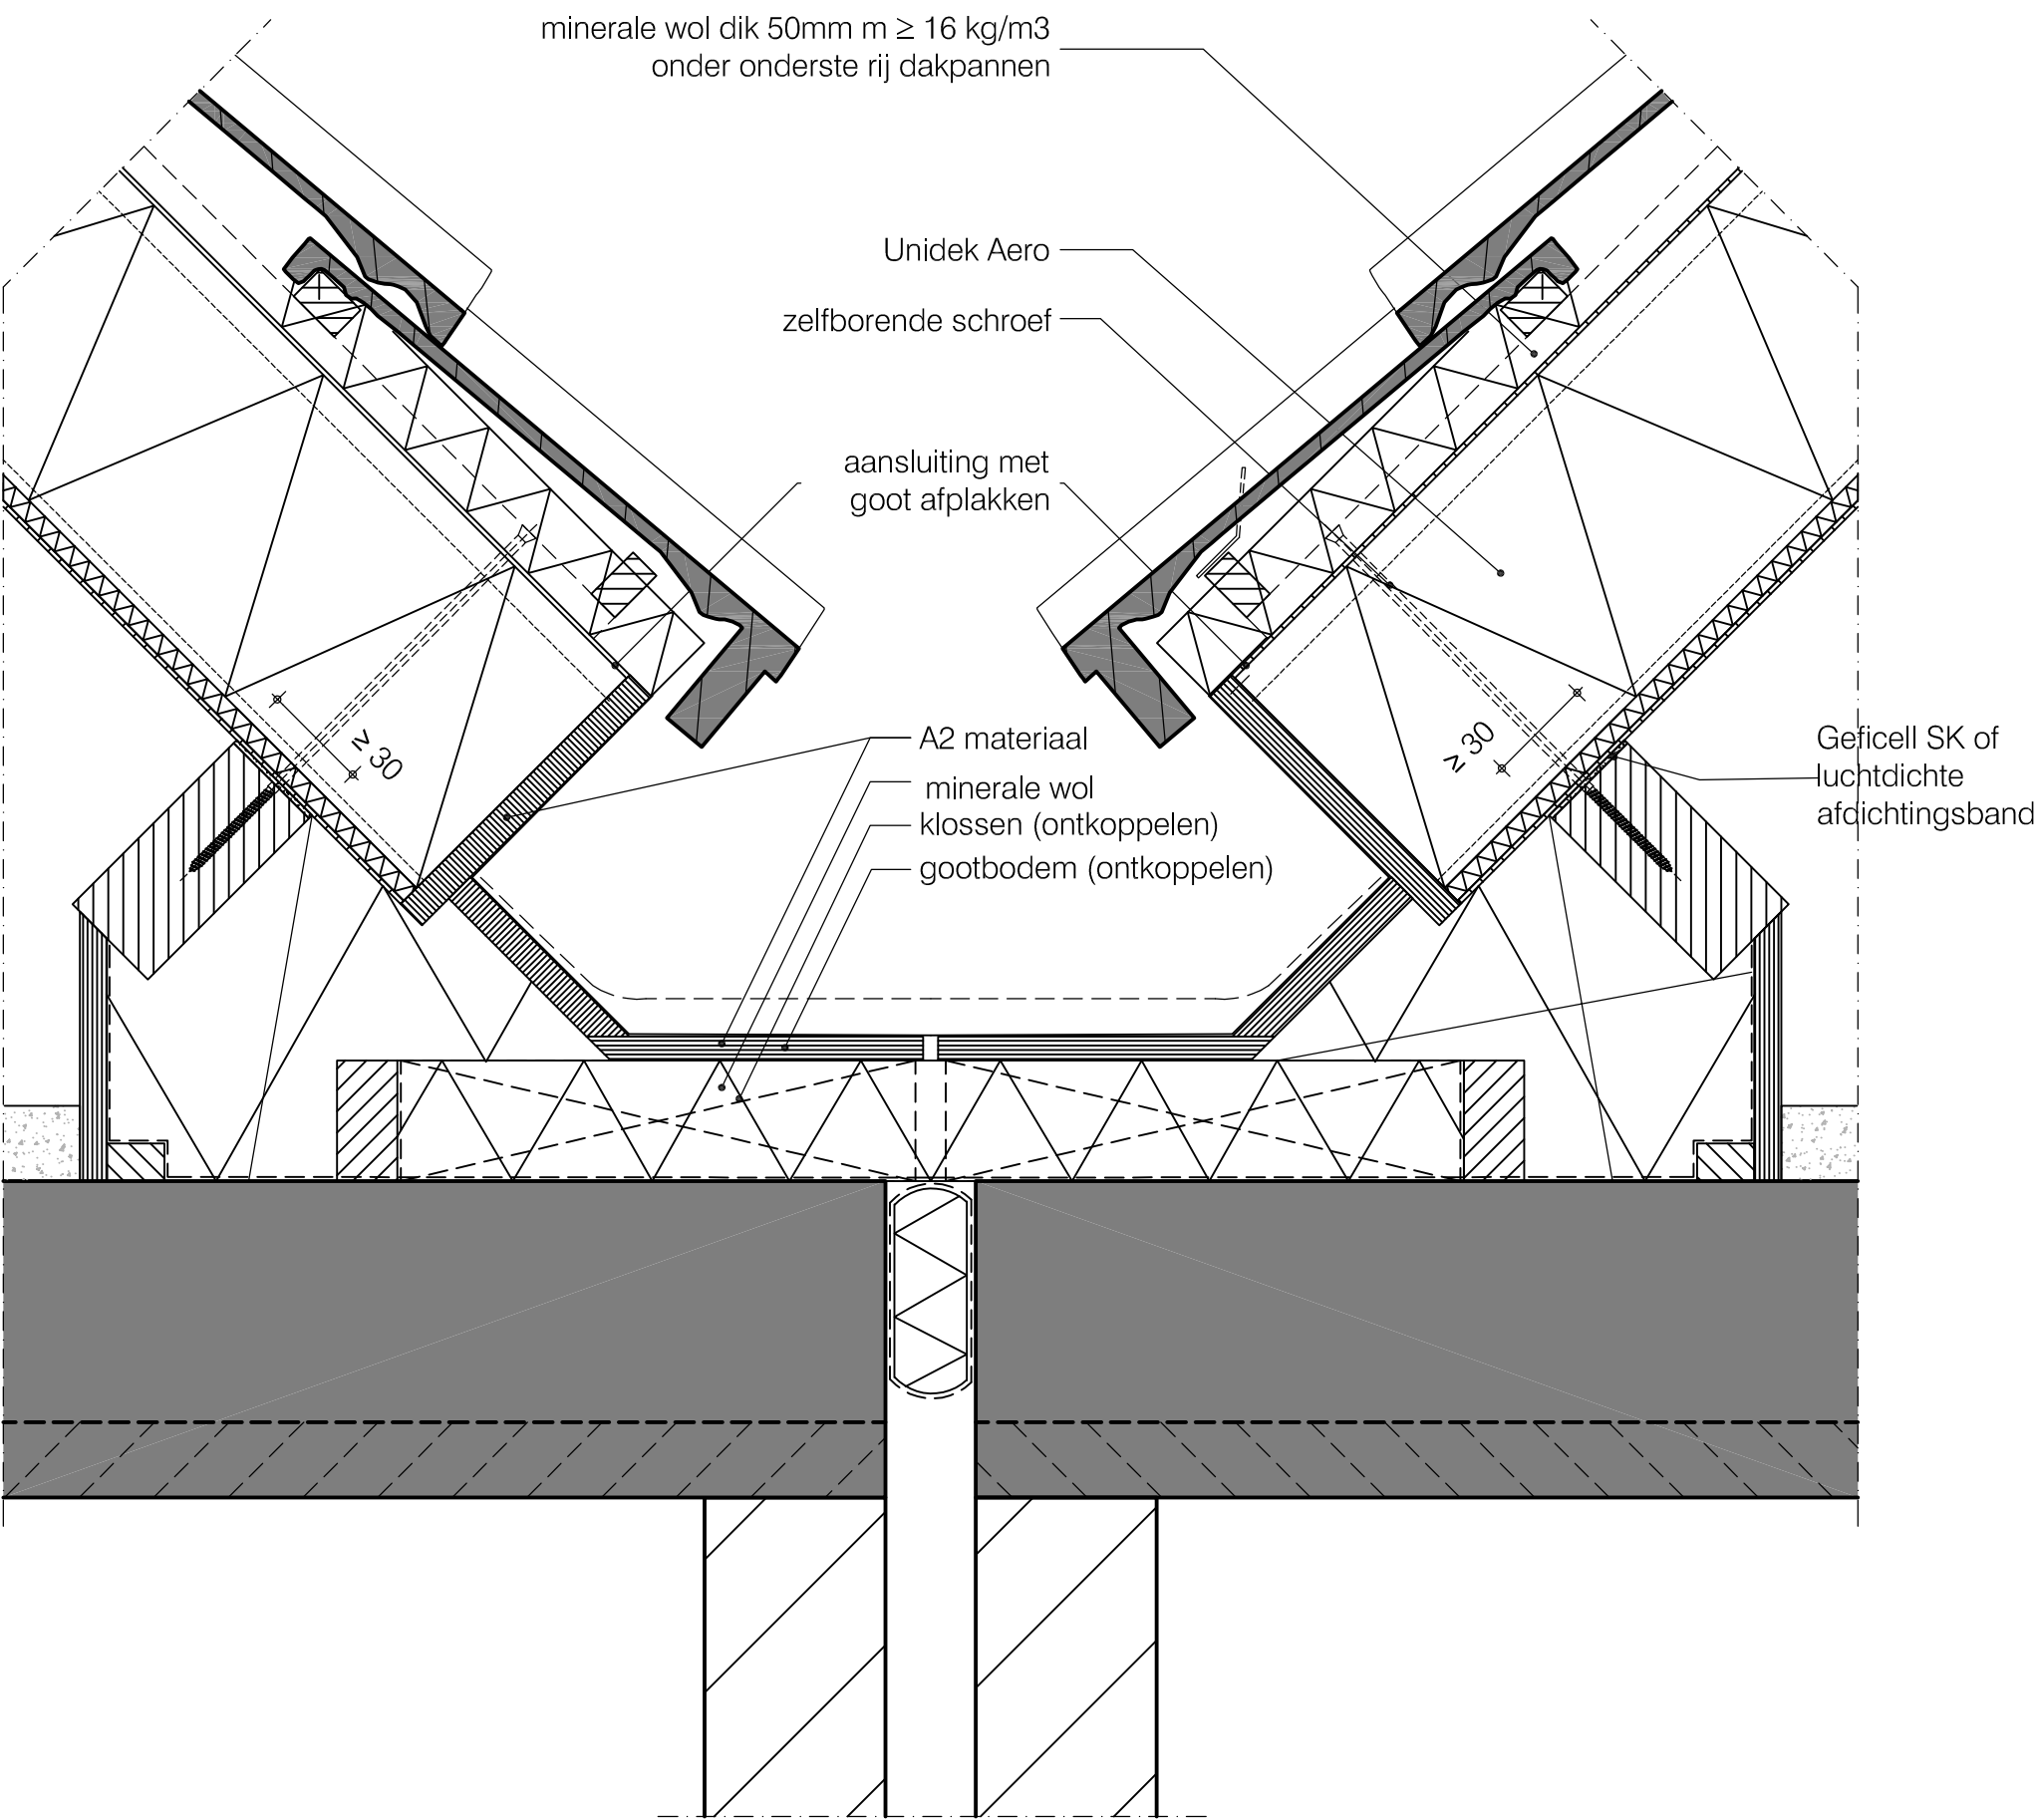



Basisdetails Unidek Aero


Woningscheidende wand detail

HD 25


Versie 1.1 | 05/2022

Schaal 1:5

Terug naar
inhoudsopgave

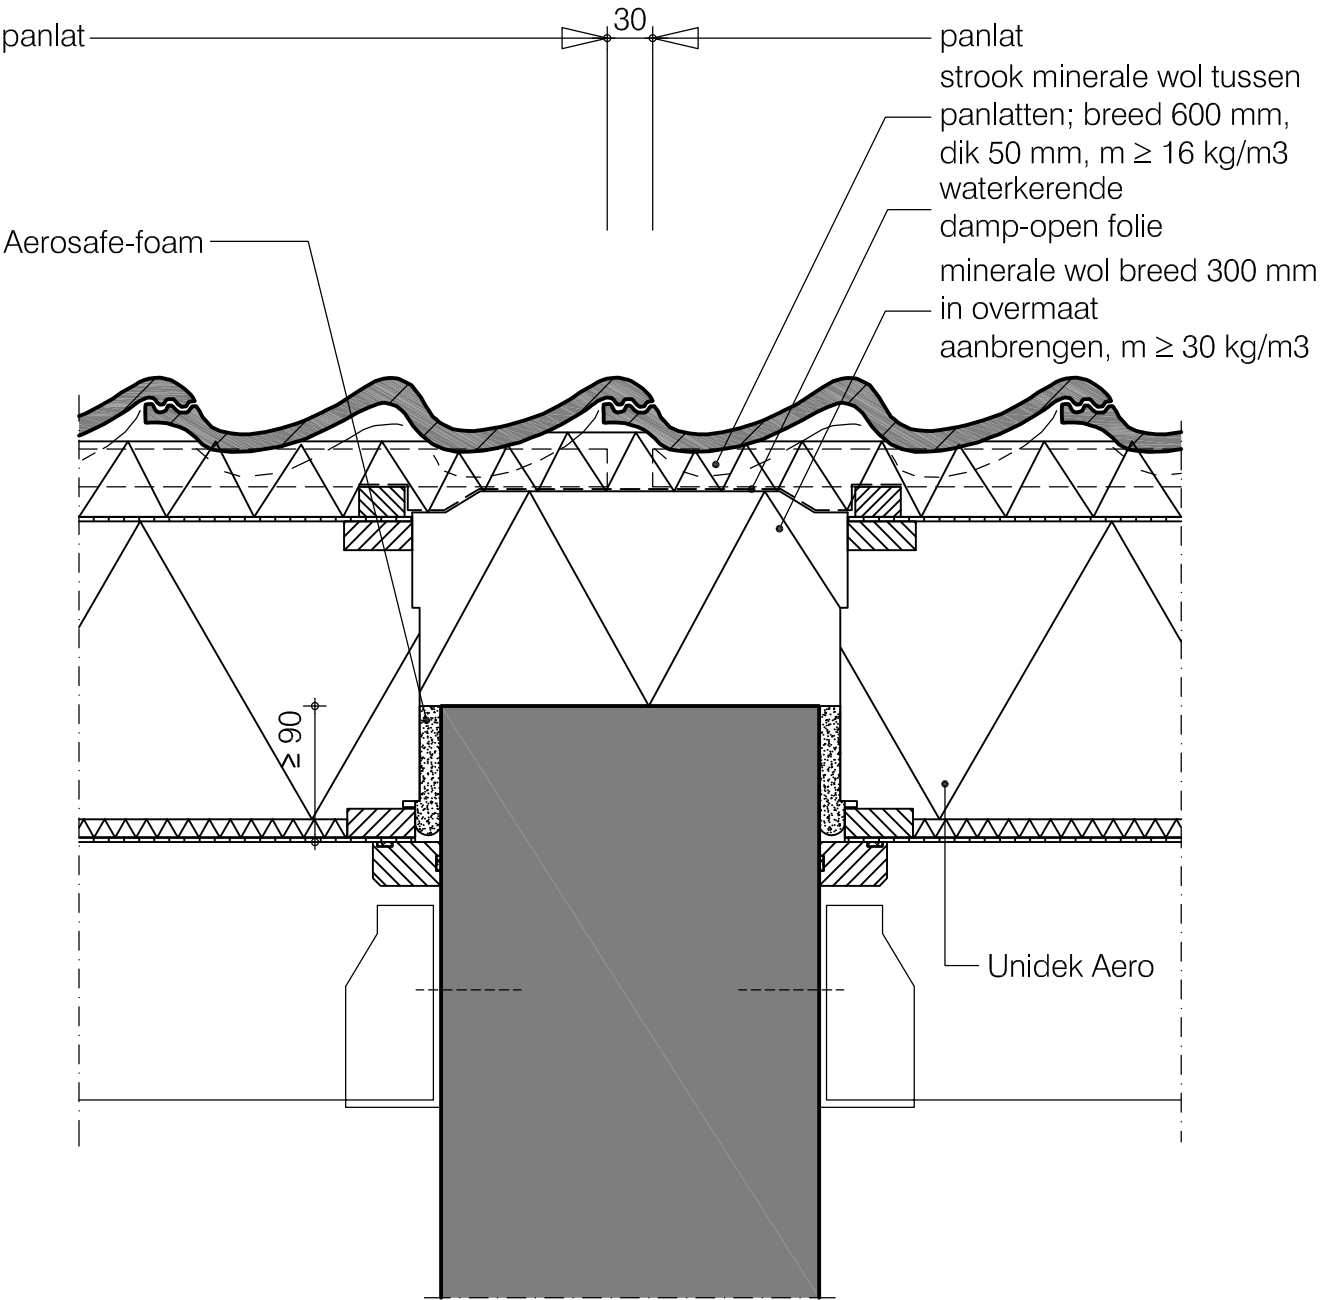

Terug naar
inhoudsopgave

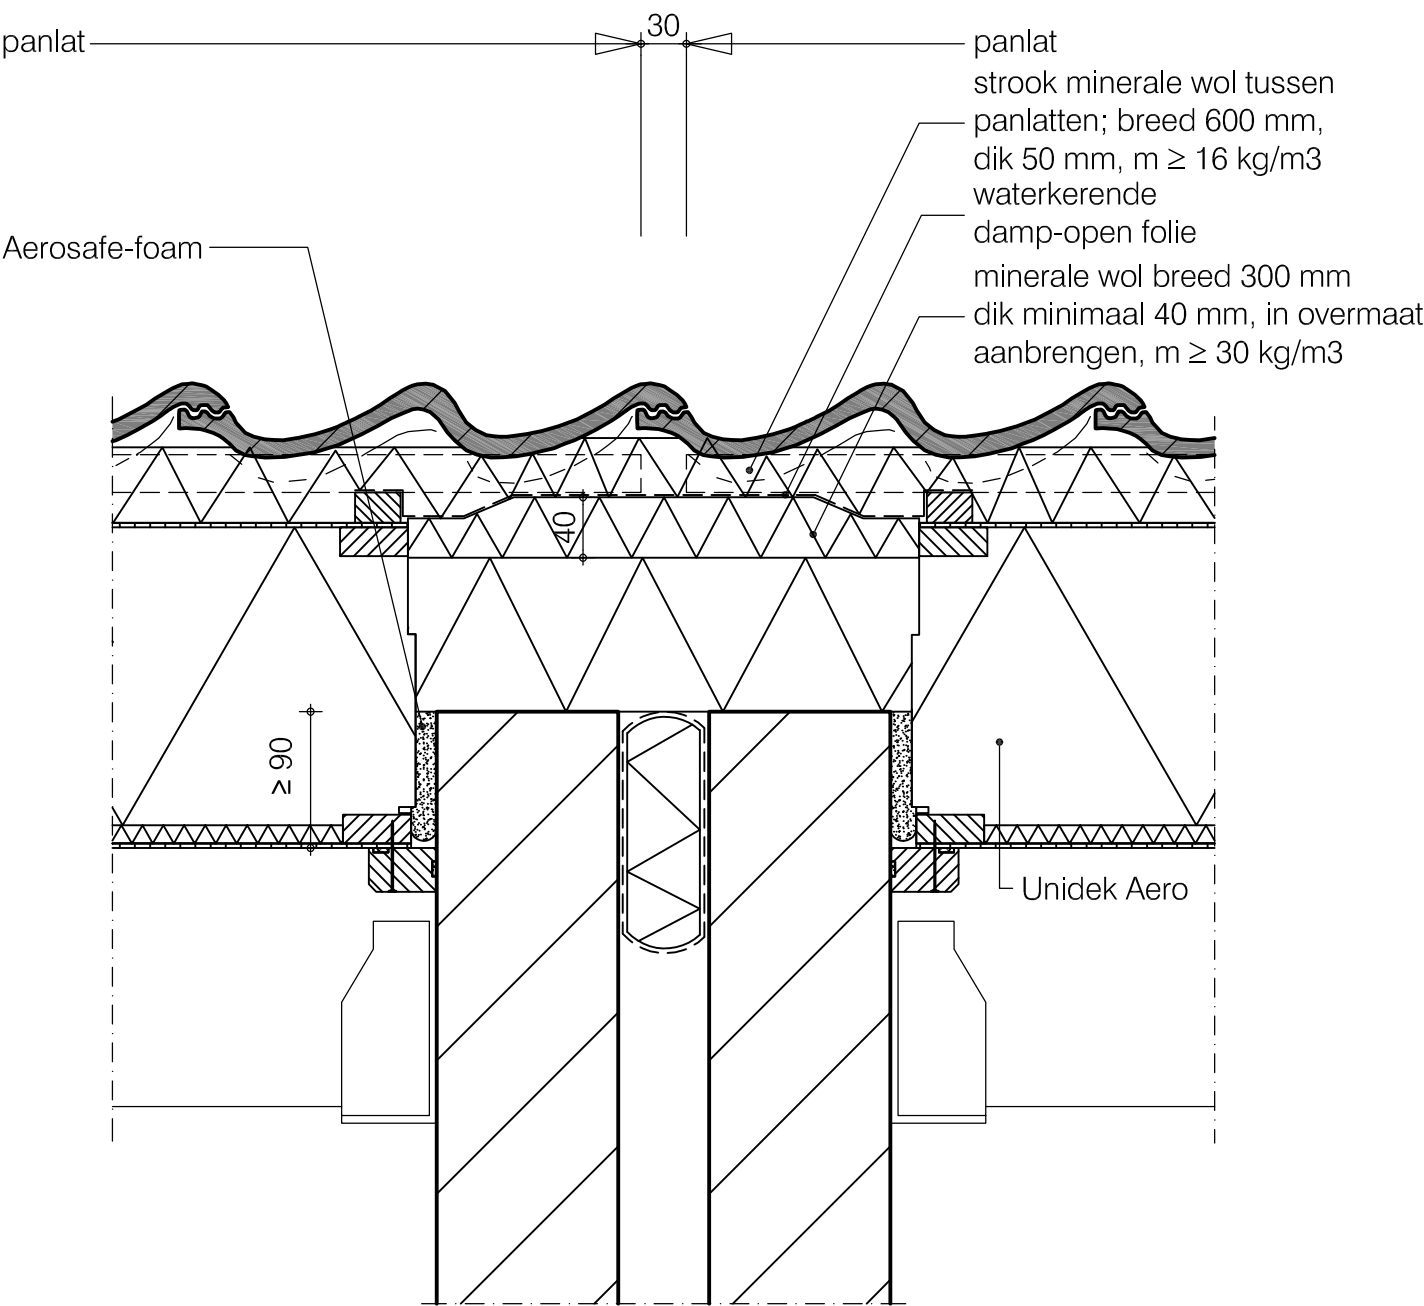

Basisdetails Unidek Aero


Zij-overstek detail

HD 27

Versie 1.1 | 05/2022

Schaal 1:5

Terug naar
inhoudsopgave

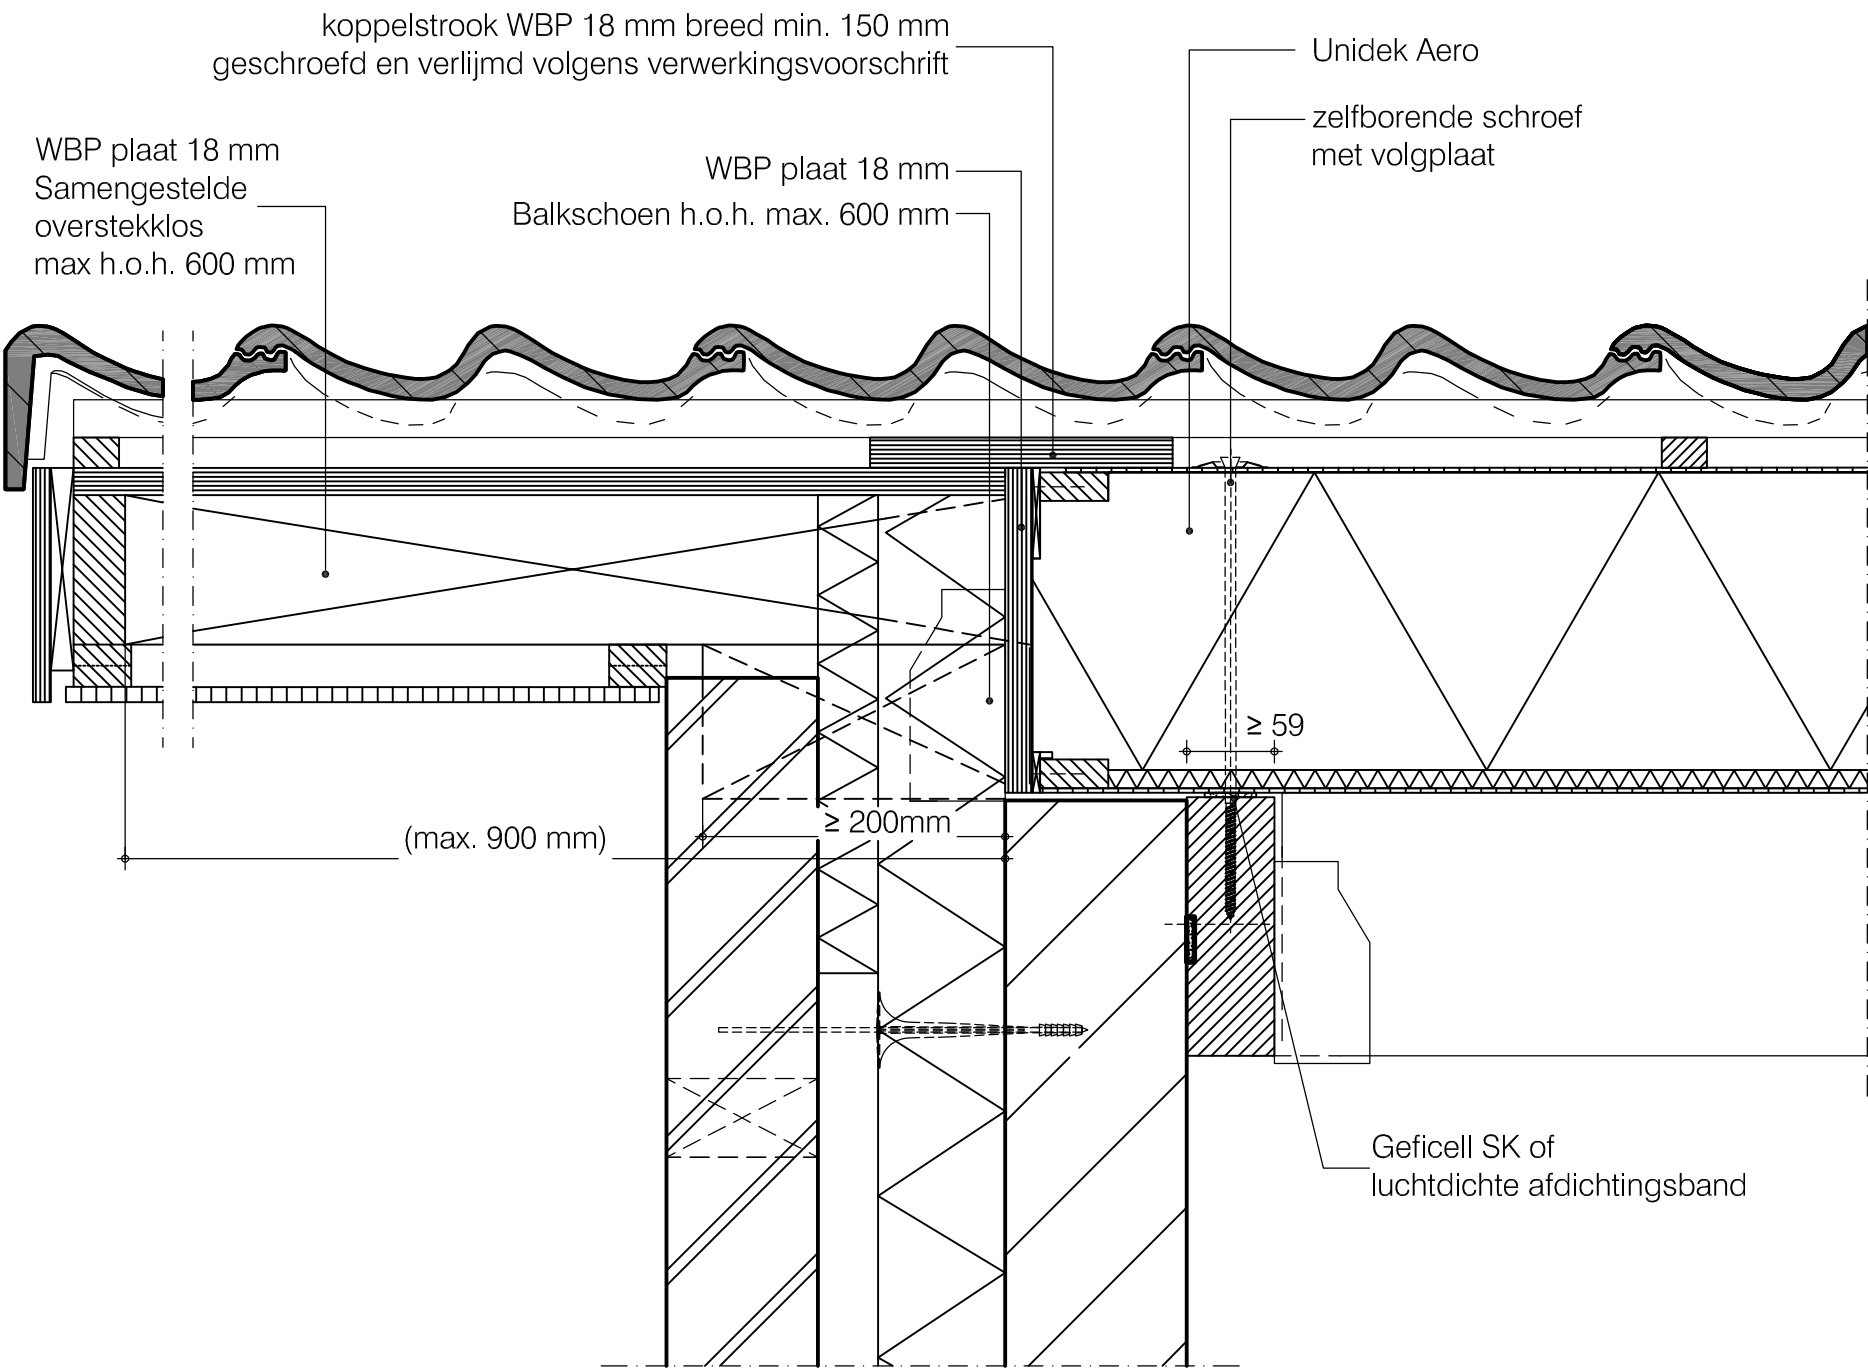



Basisdetails Unidek Aero


Zij-overstek detail

HD 28

Versie 1.1 | 05/2022

Schaal 1:5

Terug naar
inhoudsopgave

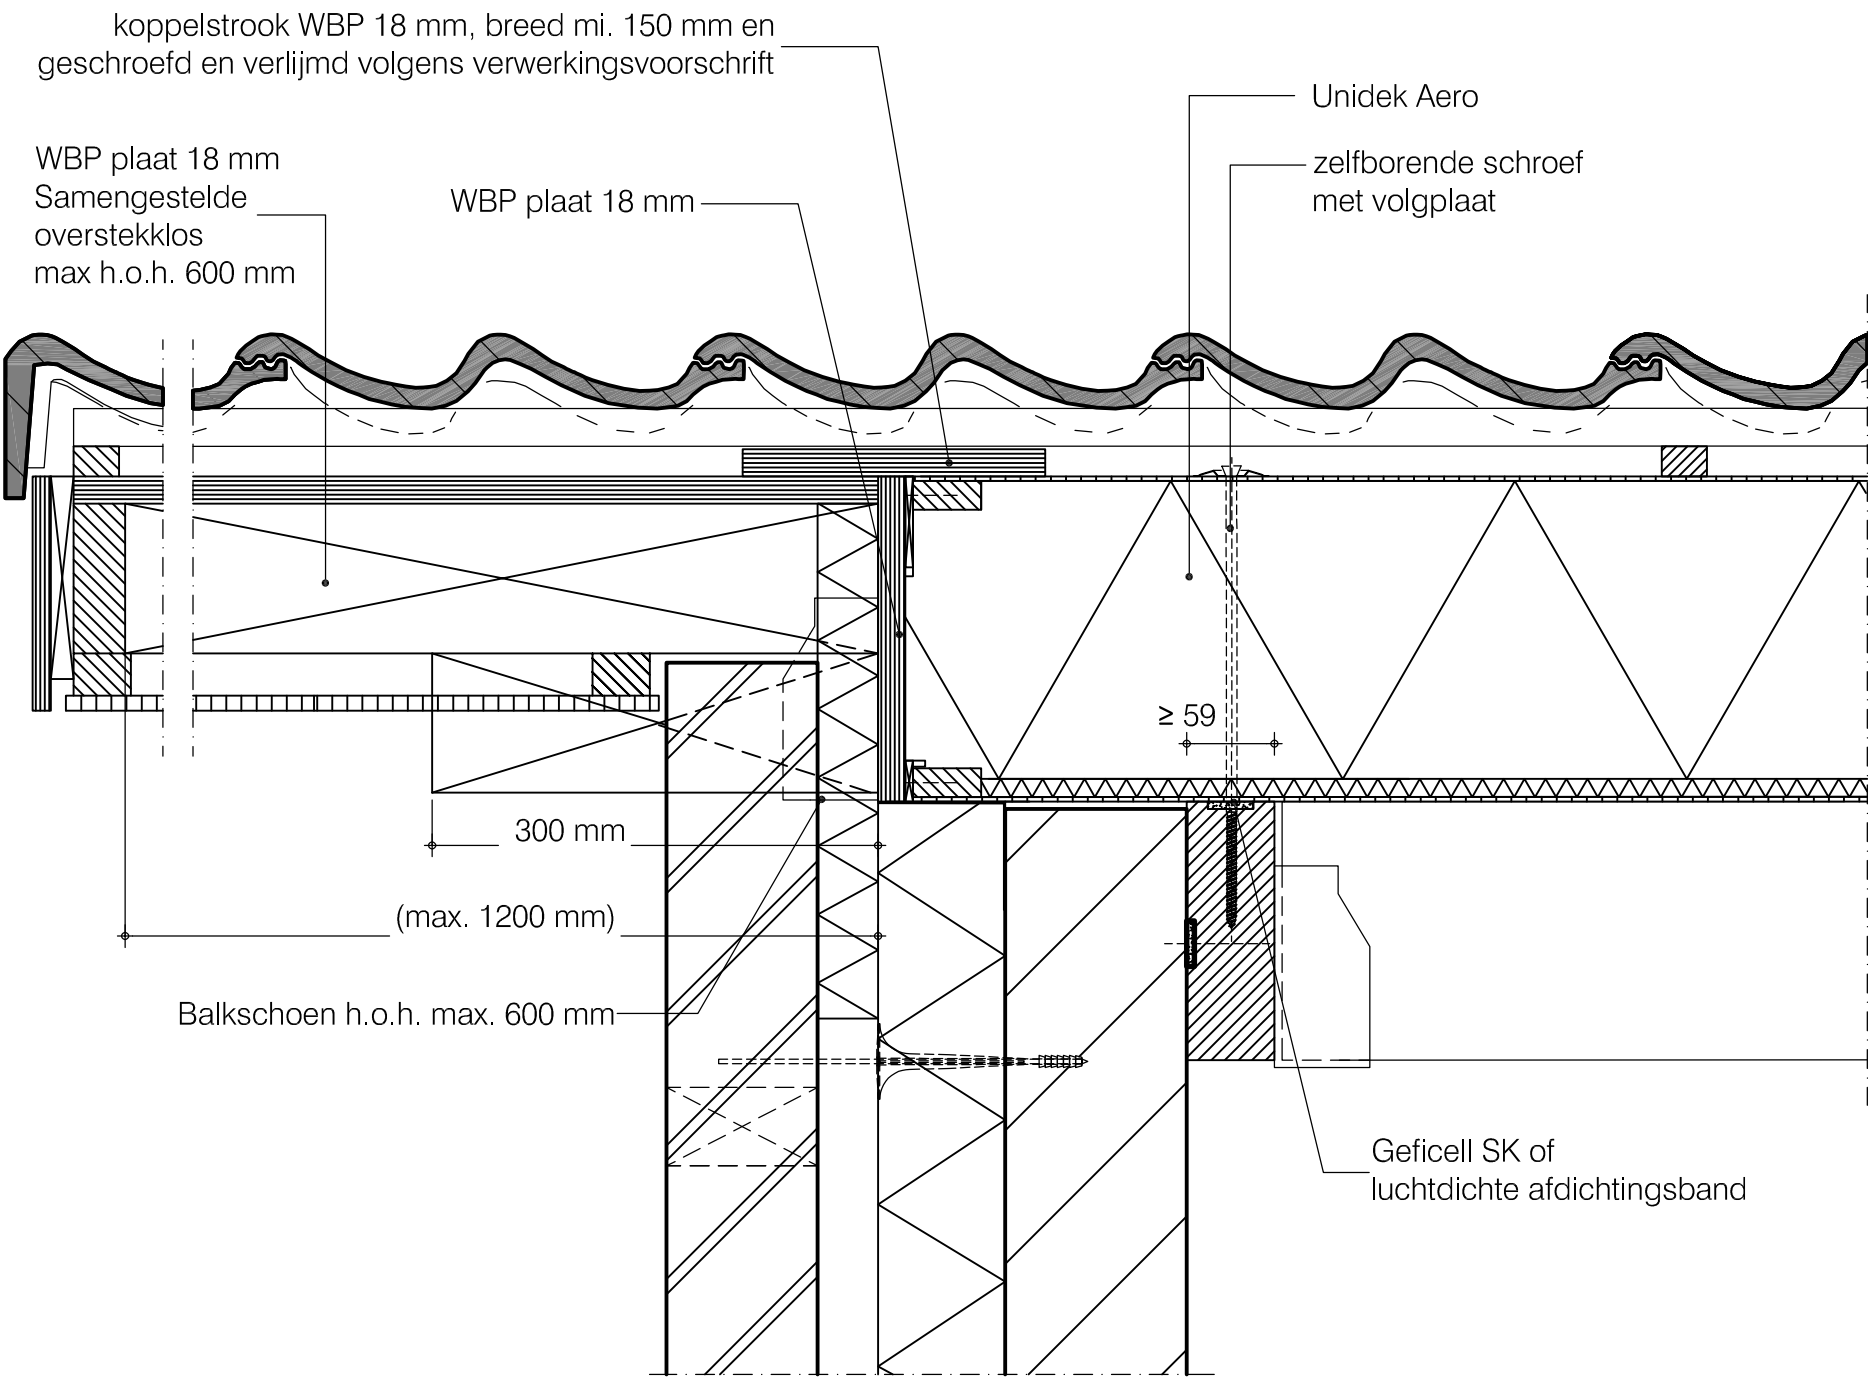

Basisdetails Unidek Aero


Goot-overstek met klossen

HD 29

Versie 1.1 | 05/2022

Schaal 1:5

Terug naar
inhoudsopgave

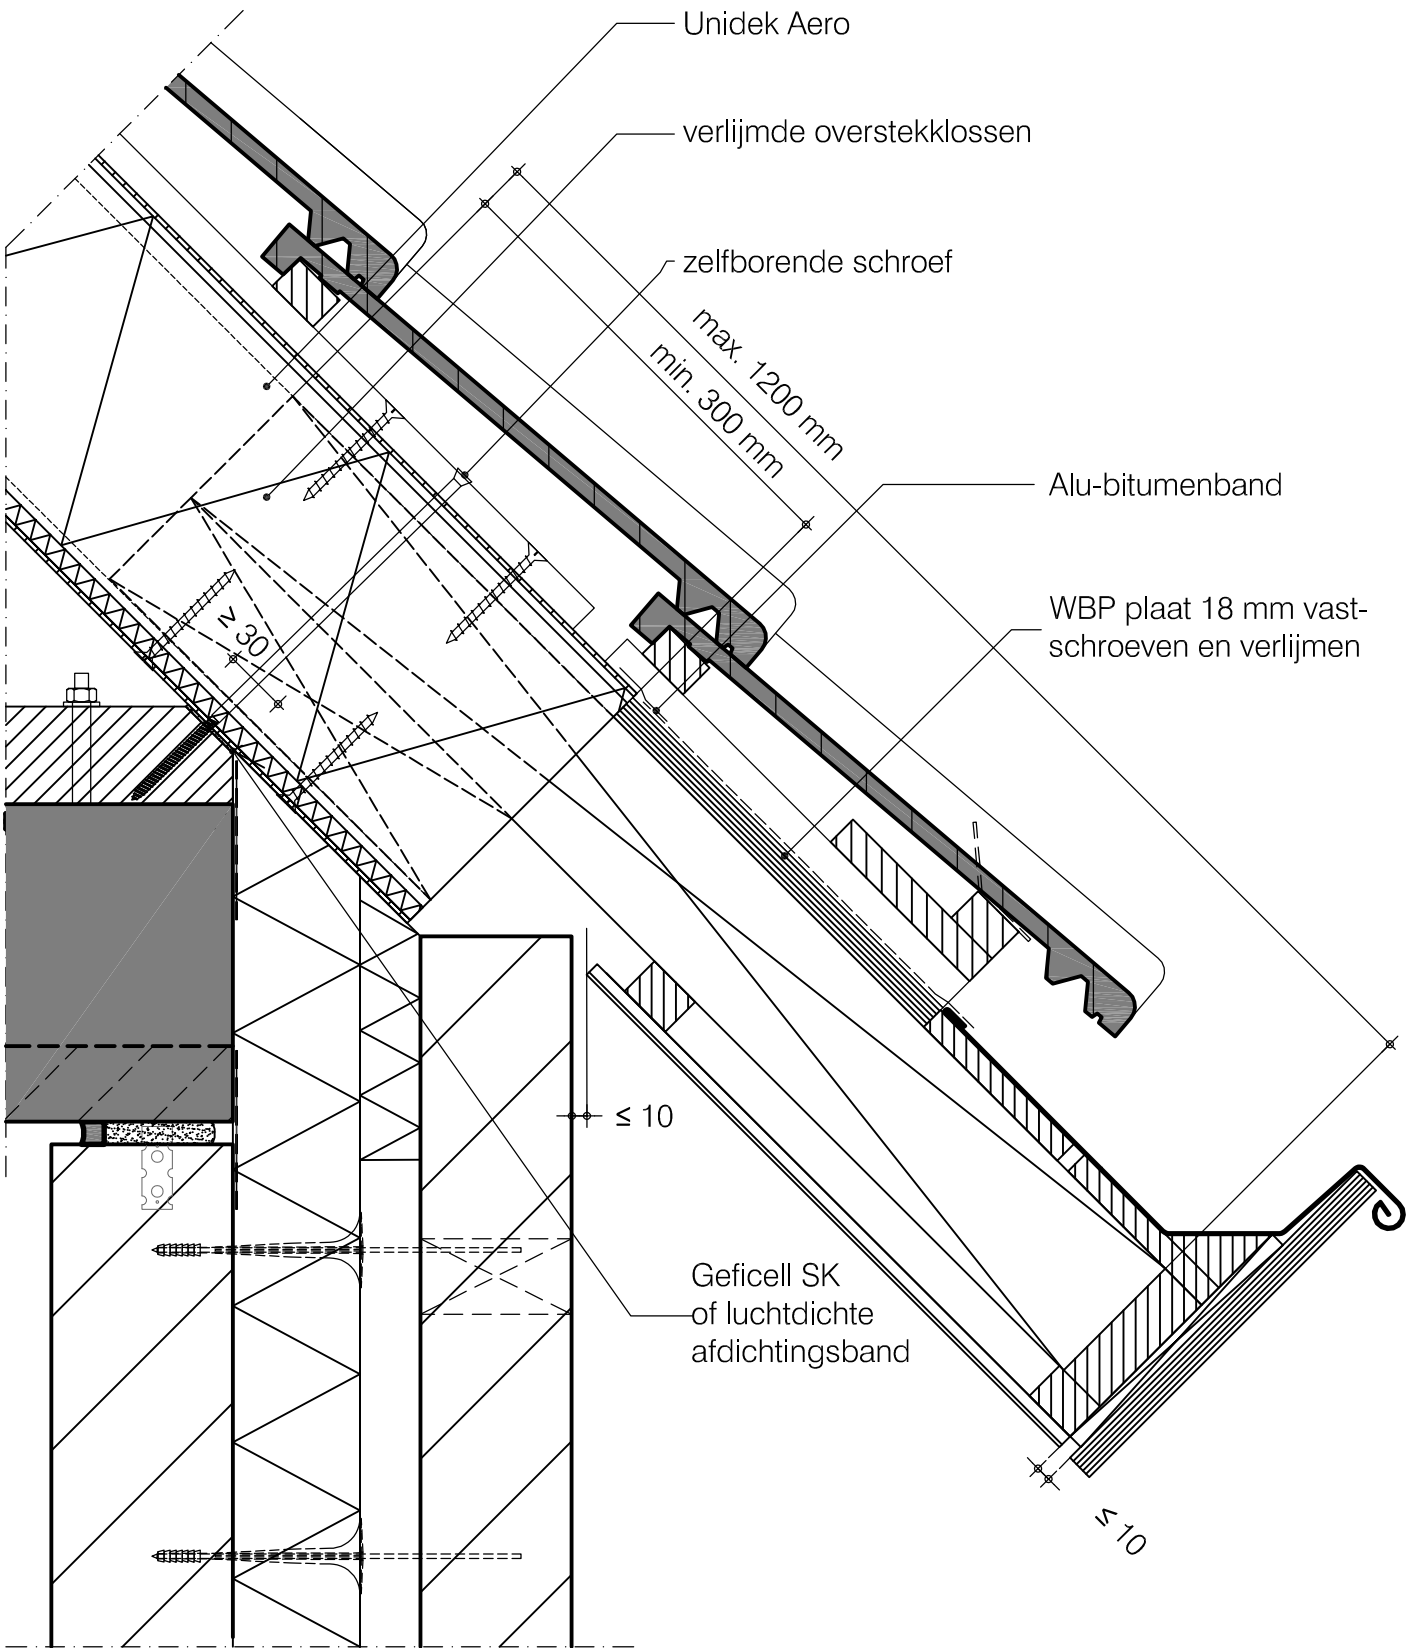

Basisdetails Unidek Aero


Goot-overstek met klossen

HD 30


Versie 1.1 | 05/2022

Schaal 1:5

Terug naar
inhoudsopgave

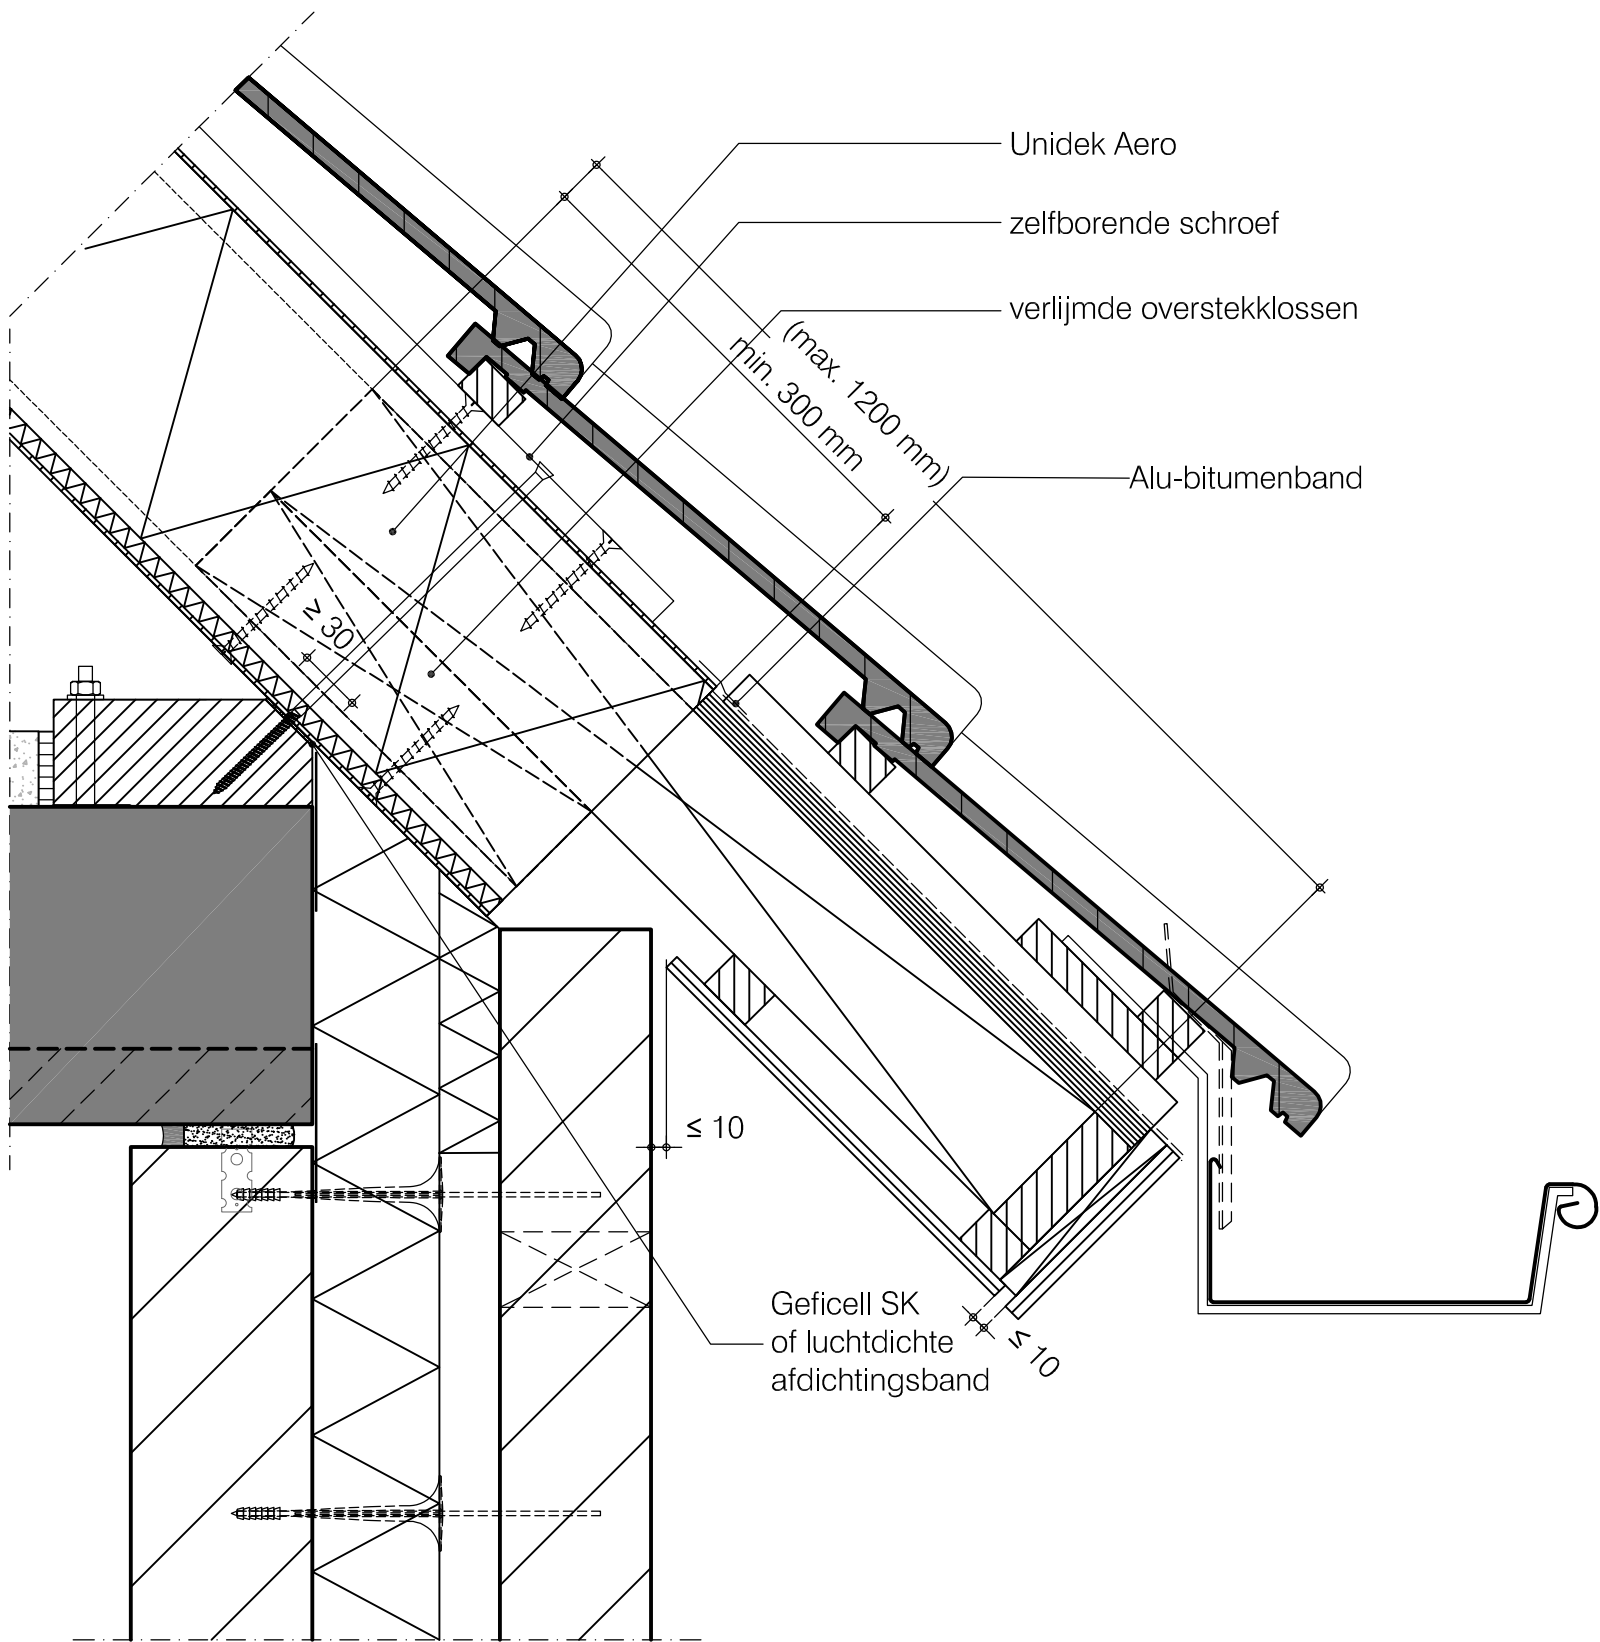

[Terug naar
inhoudsopgave](#)

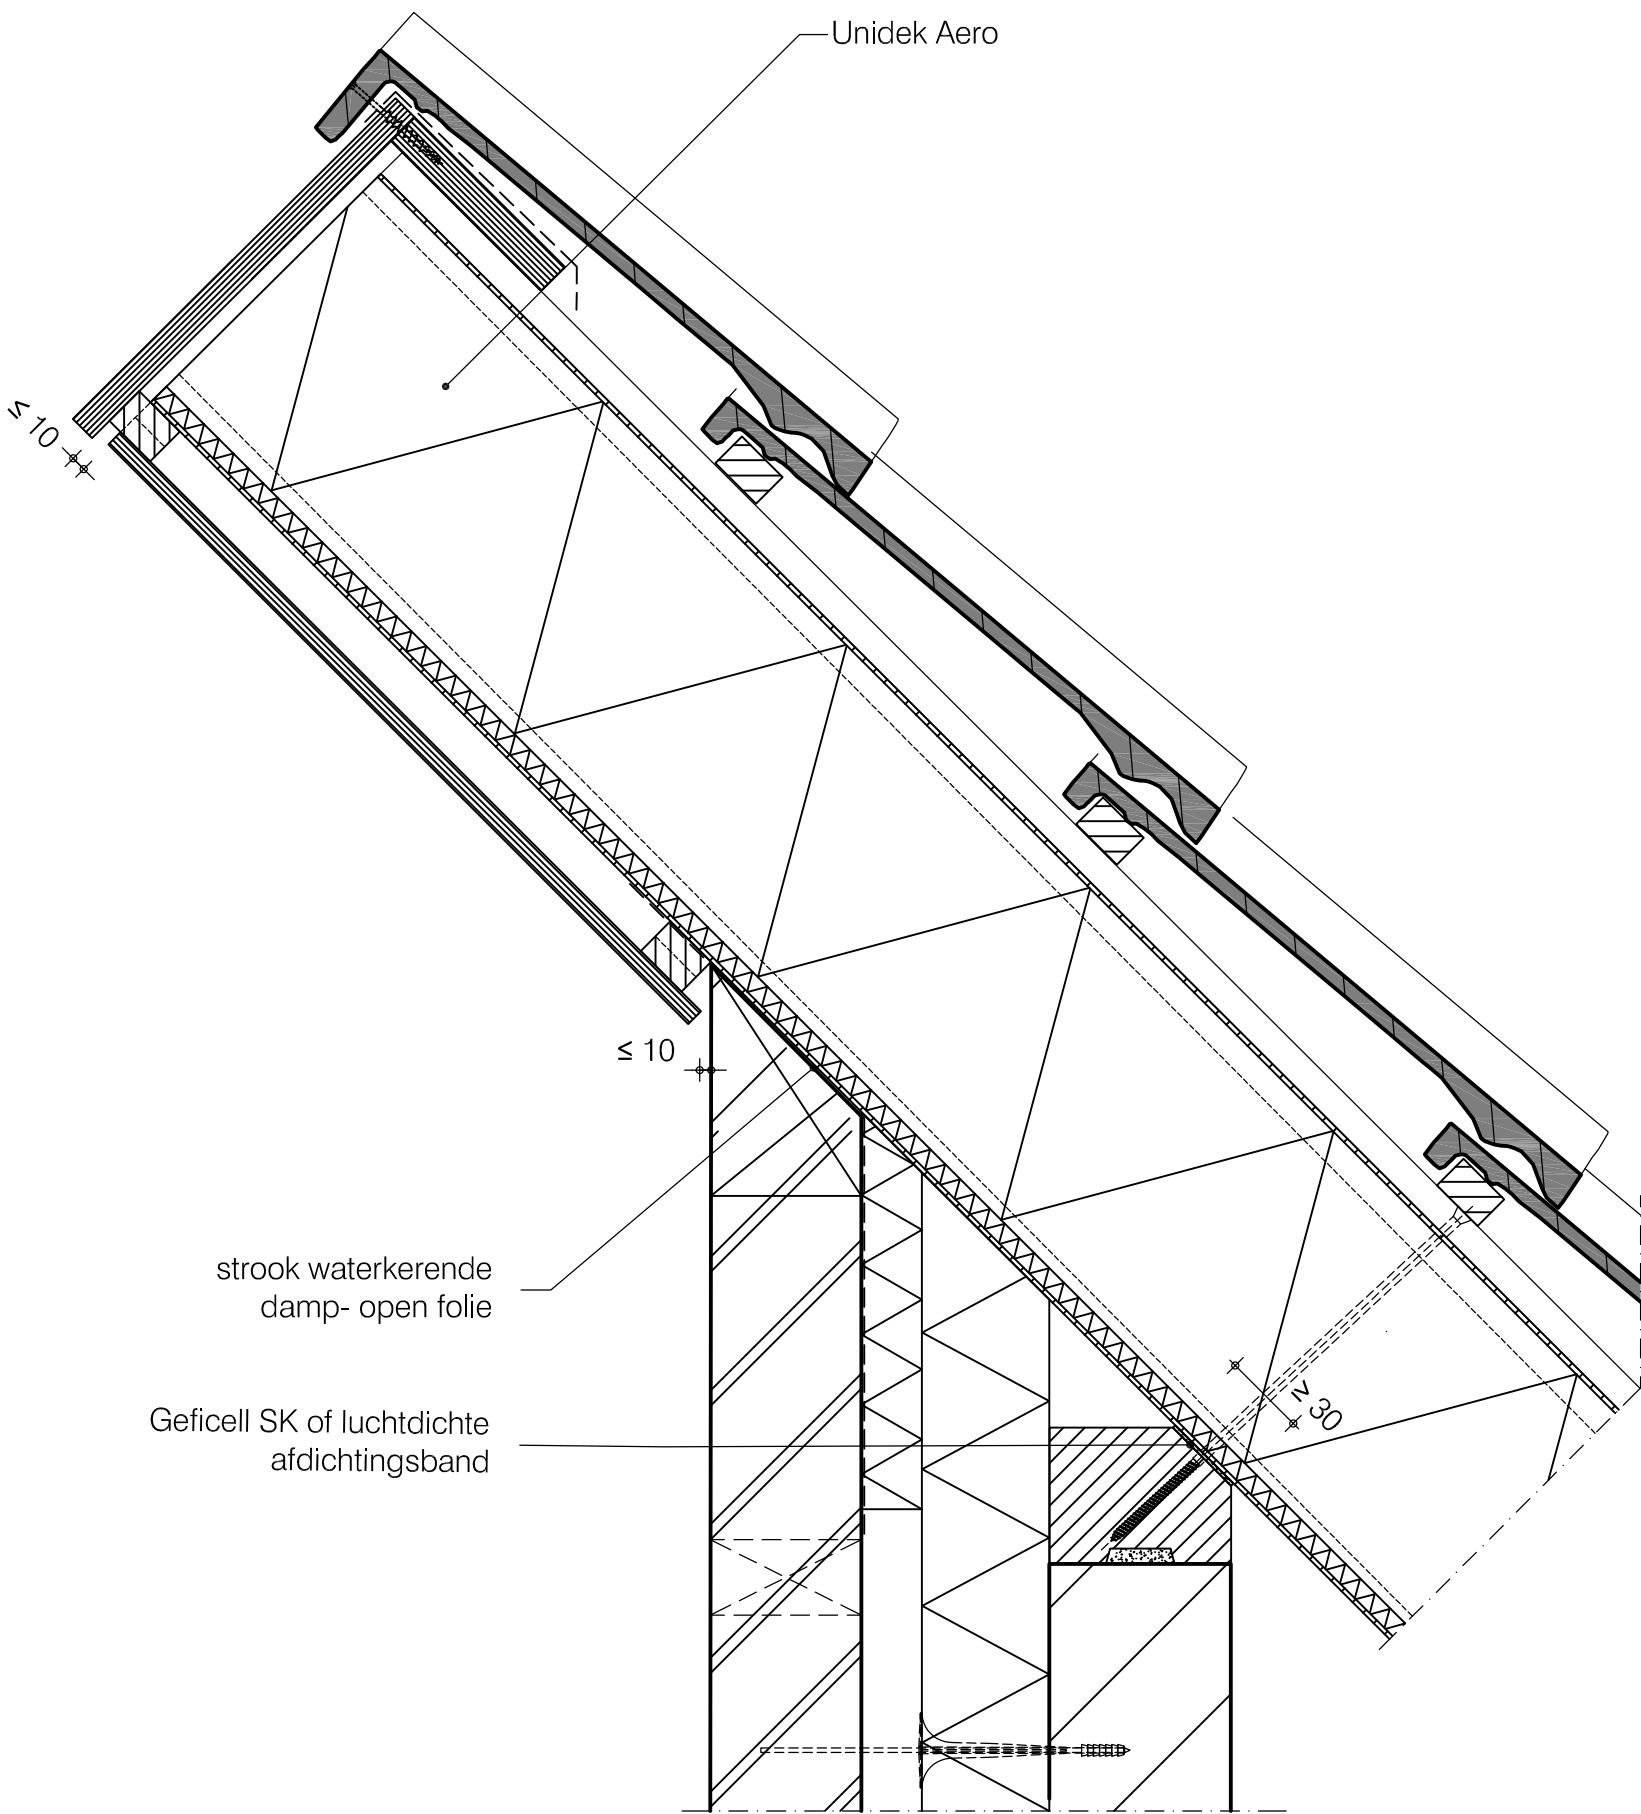



Basisdetails Unidek Aero

Passtrook detail

HD 32

Versie 1.1 | 05/2022

Schaal 1:5

[Terug naar
inhoudsopgave](#)

