


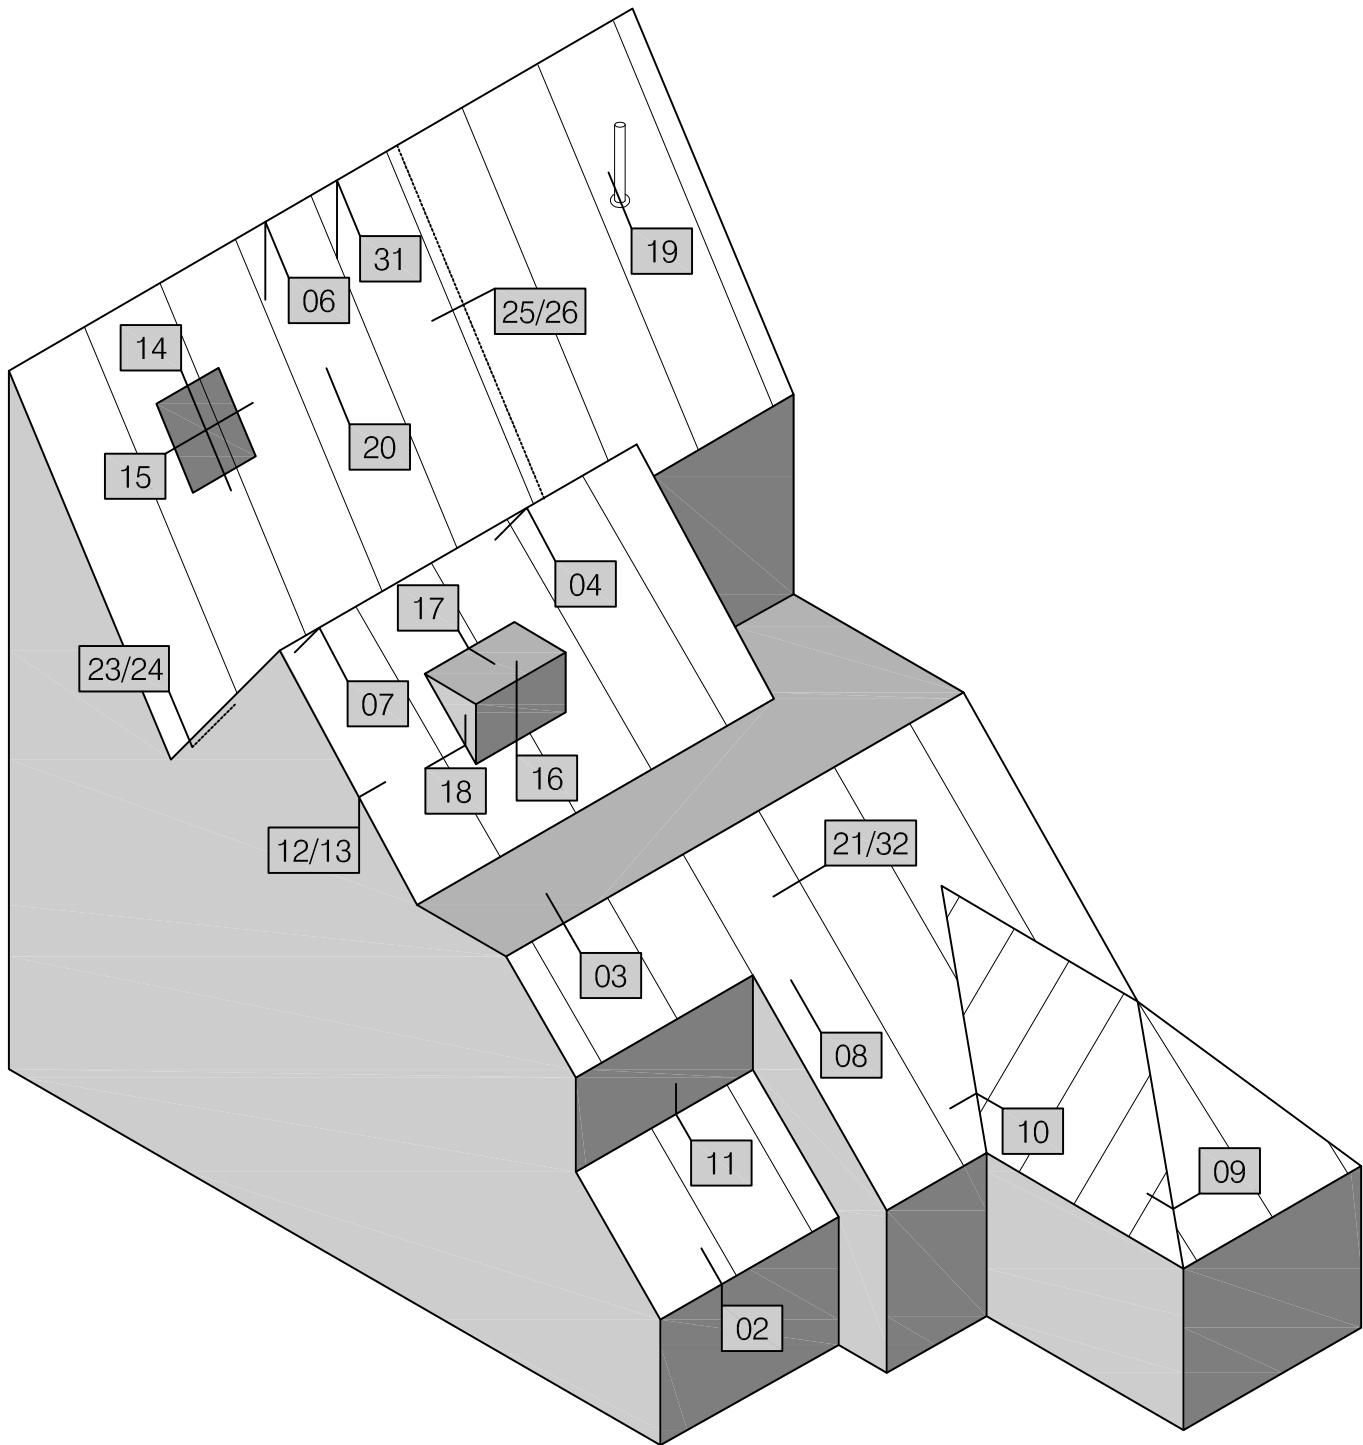


De meest recente documentatie en productinformatie is te vinden op de website. Scan de QR-code hierboven.
© Kingspan, Unidek en het logo van de leeuw zijn geregistreerde handelsmerken van de Kingspan Group plc in Nederland en andere landen. Alle rechten voorbehouden.


Inhoudsopgave:

HD 02	Gootdetail	HD 15a	Dakraam detail horizontaal (dakraamkozijn)
HD 03	Nokdetail	HD 16	Dakkapel detail
HD 04	Nokdetail	HD 17	Dakkapel detail
HD 06	Nokdetail	HD 18	Dakkapel detail
HD 07	Woningscheidende wand detail	HD 19	Dakdoorvoer detail
HD 08	Horizontale stuiknaad detail	HD 20	Stuiknaad detail
HD 09	Hoekkeper detail	HD 21	Dwarsnaad detail kunststof LD profiel
HD 10	Kilkeper detail	HD 23	Zakgoot detail
HD 11	Opgaand werk detail	HD 24	Zakgoot detail
HD 12	Topgevel detail	HD 25	Woningscheidende wand detail
HD 13	Zij-overstek detail	HD 26	Woningscheidende wand detail
HD 14	Dakraam detail verticaal	HD 31	Nok-overstek lessenaarsdak
HD 14a	Dakraam detail verticaal (dakraamkozijn)	HD 32	Passtrook detail
HD 15	Dakraam detail horizontaal		

Terug naar
inhoudsopgave

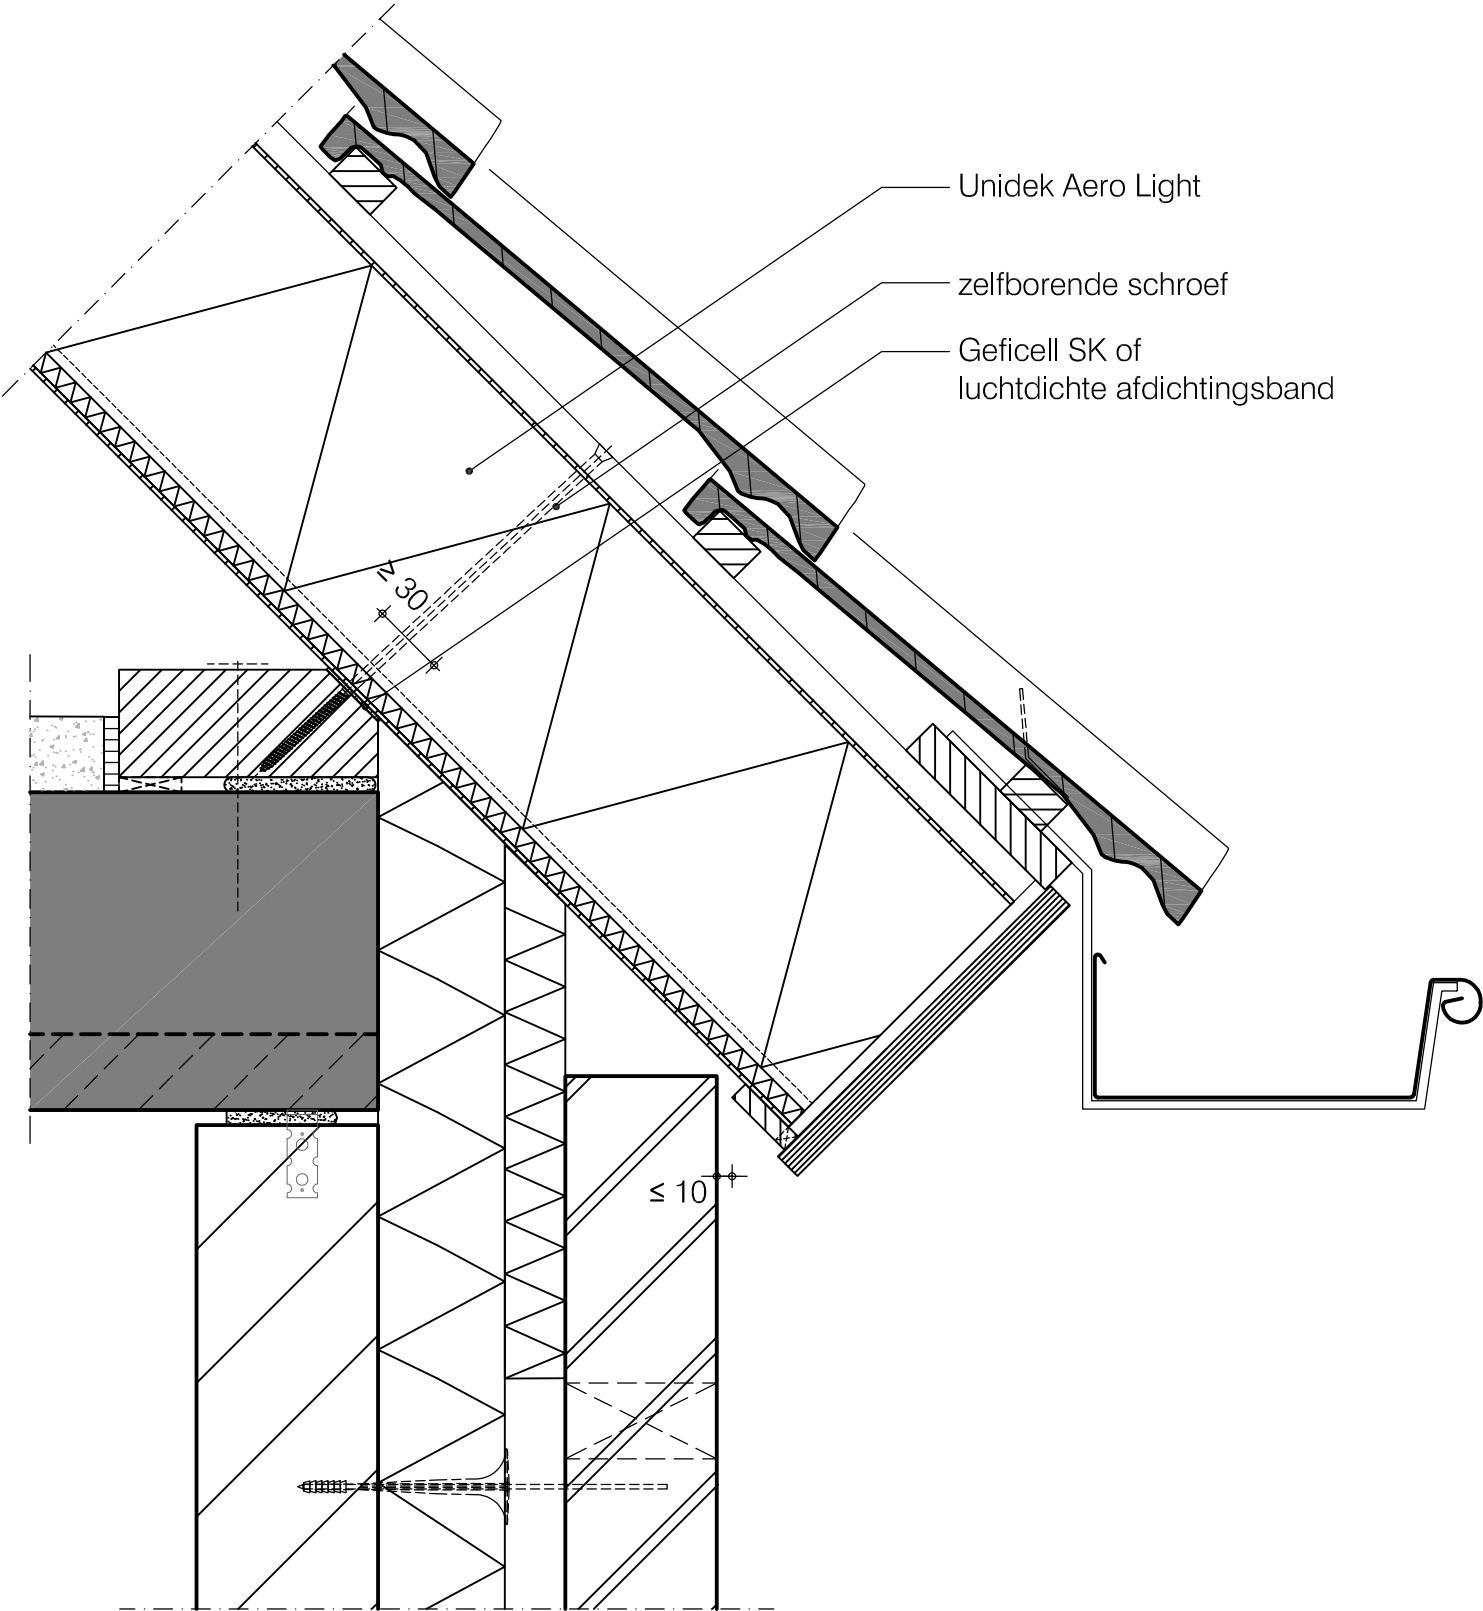


Terug naar
inhoudsopgave

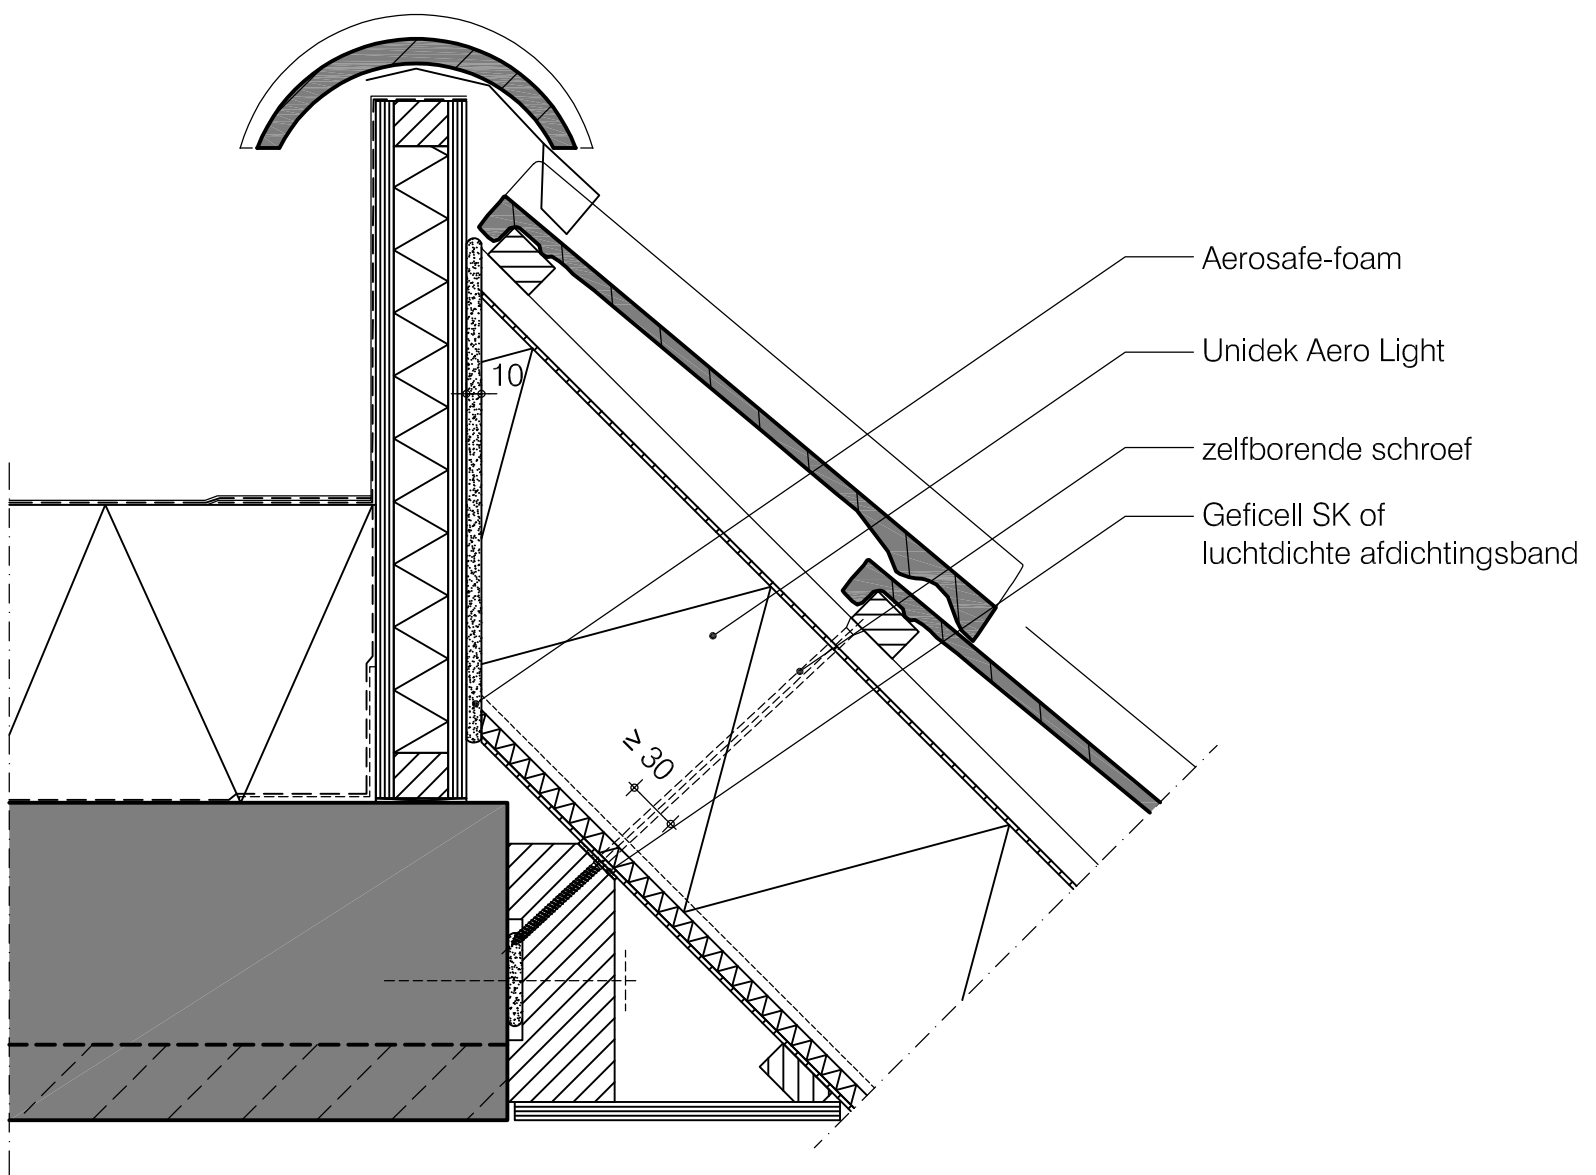


	Basisdetails Unidek Aero Light	
	Nok detail	HD 04
	Versie 1.1 05/2022	Schaal 1:5

Terug naar
inhoudsopgave

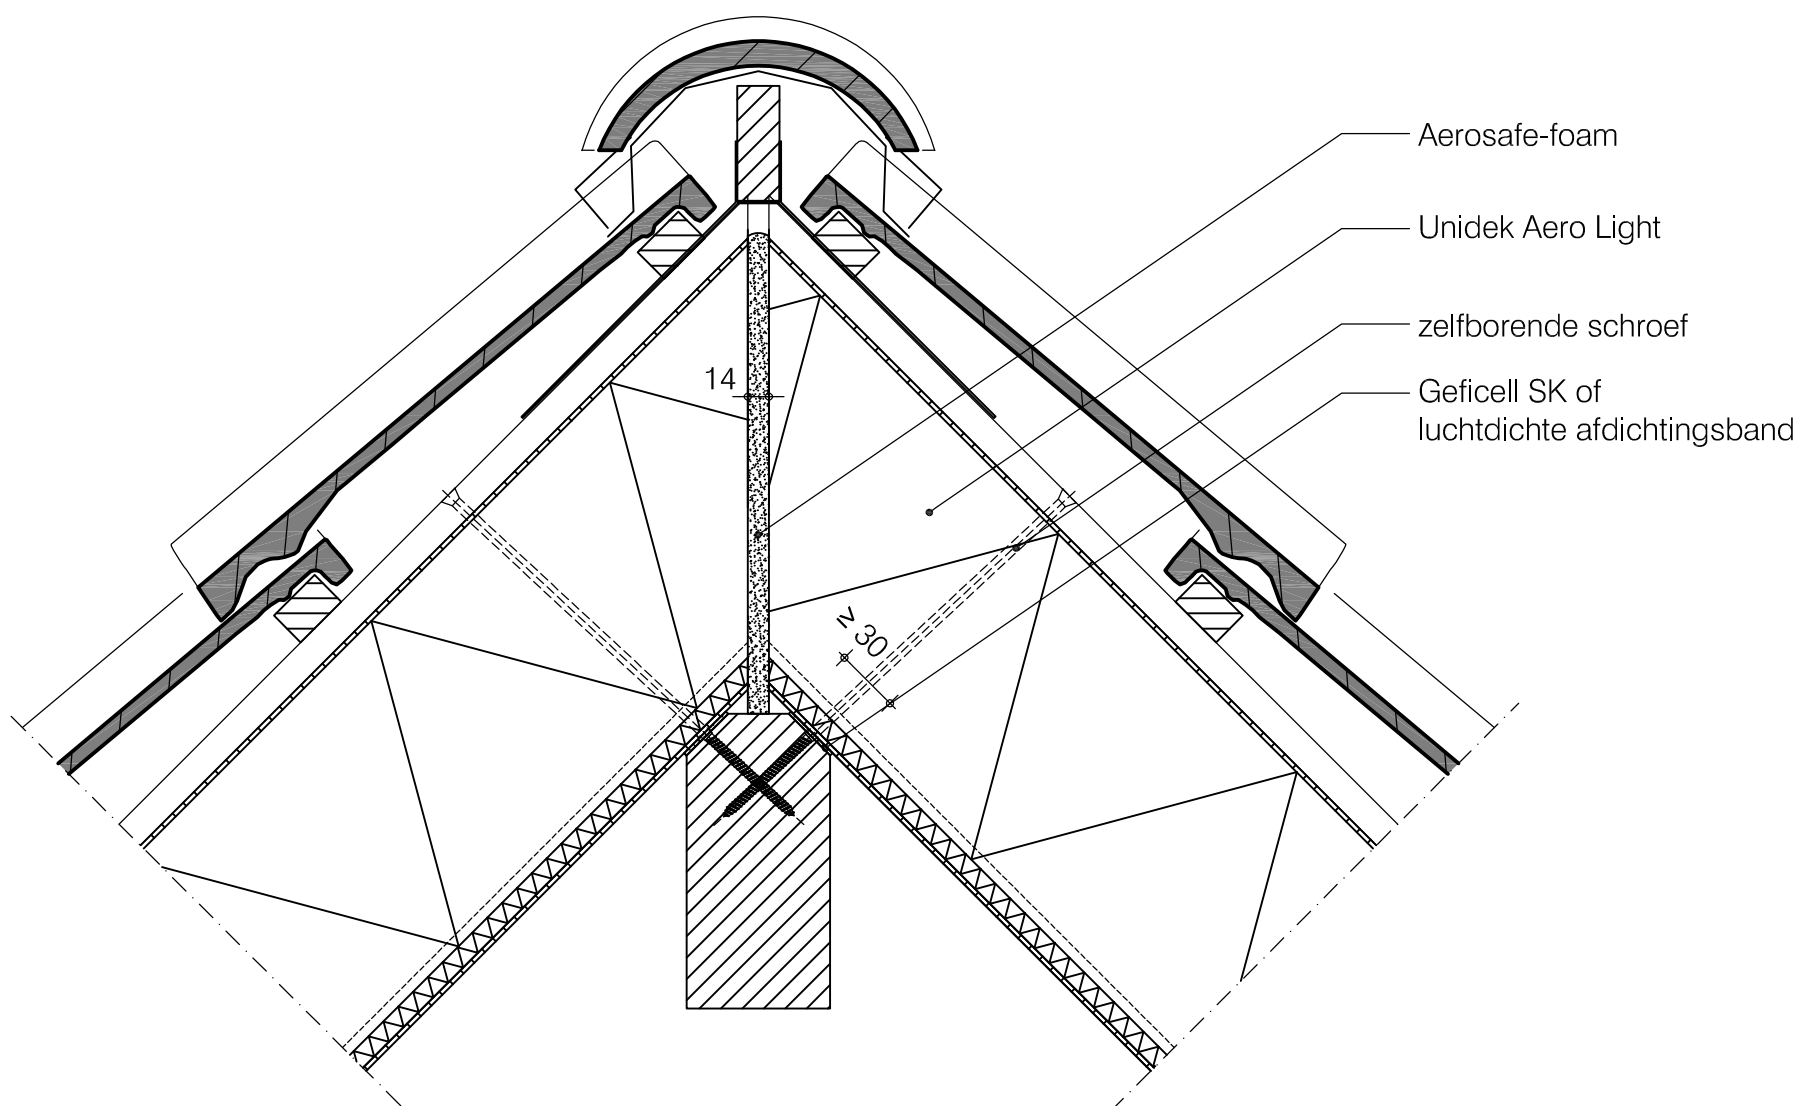


	Basisdetails Unidek Aero Light	
	Nok detail	HD 06
	Versie 1.1 05/2022	Schaal 1:5

Terug naar
inhoudsopgave

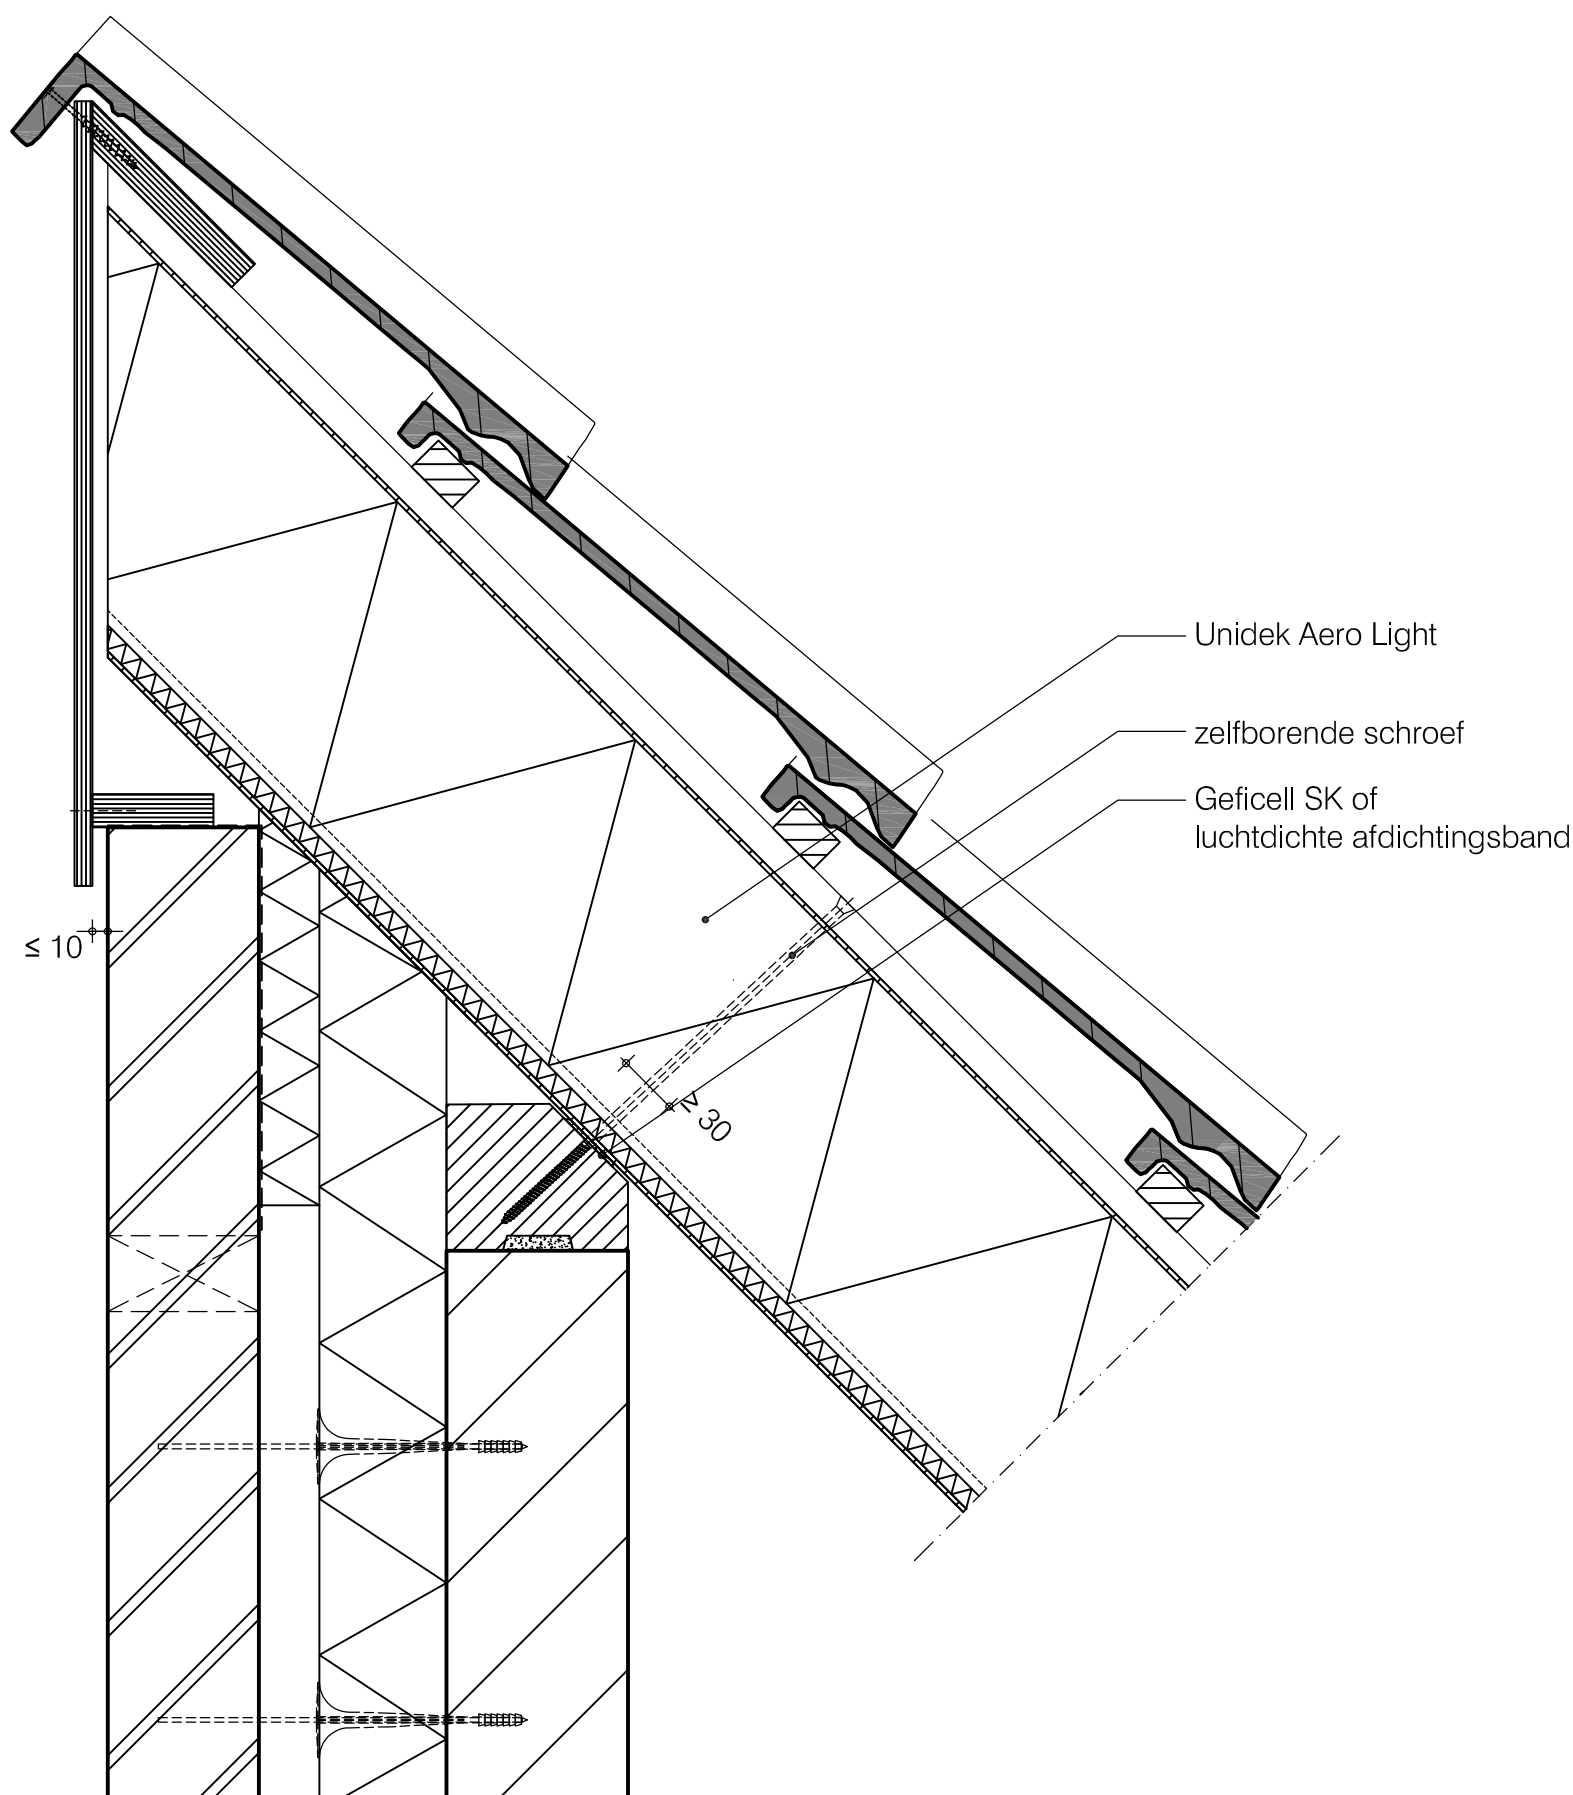


	Basisdetails Unidek Aero Light	
	Woningscheidende wand detail	HD 07
	Versie 1.1 05/2022	Schaal 1:5

Terug naar
inhoudsopgave

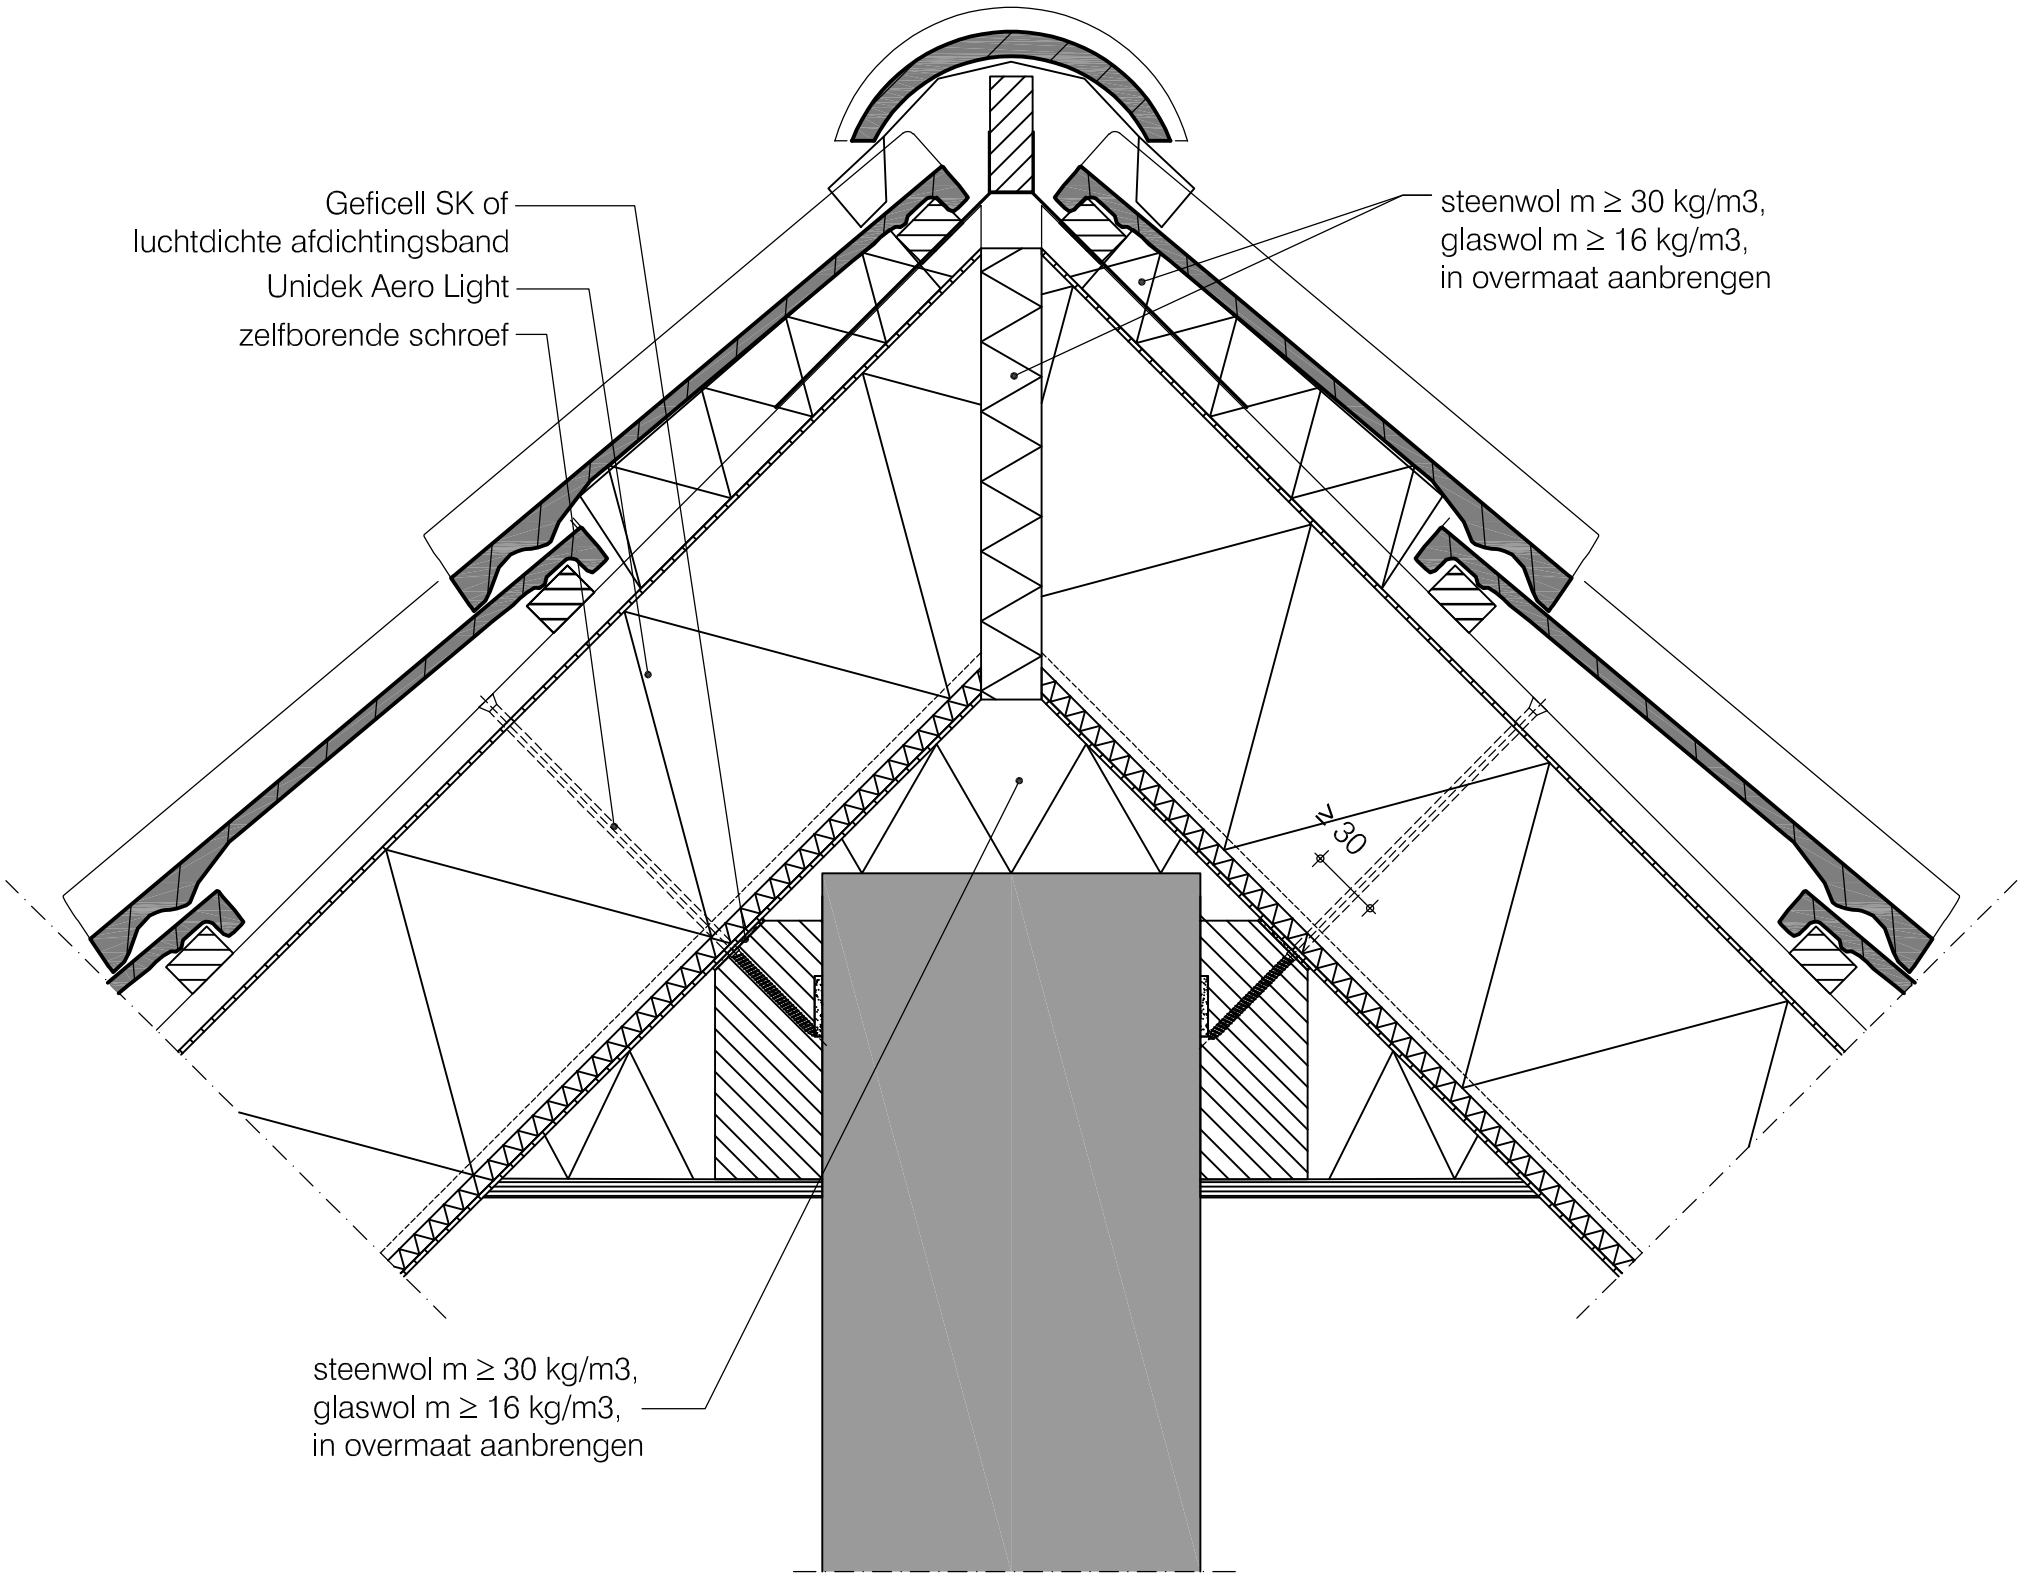


Terug naar
inhoudsopgave

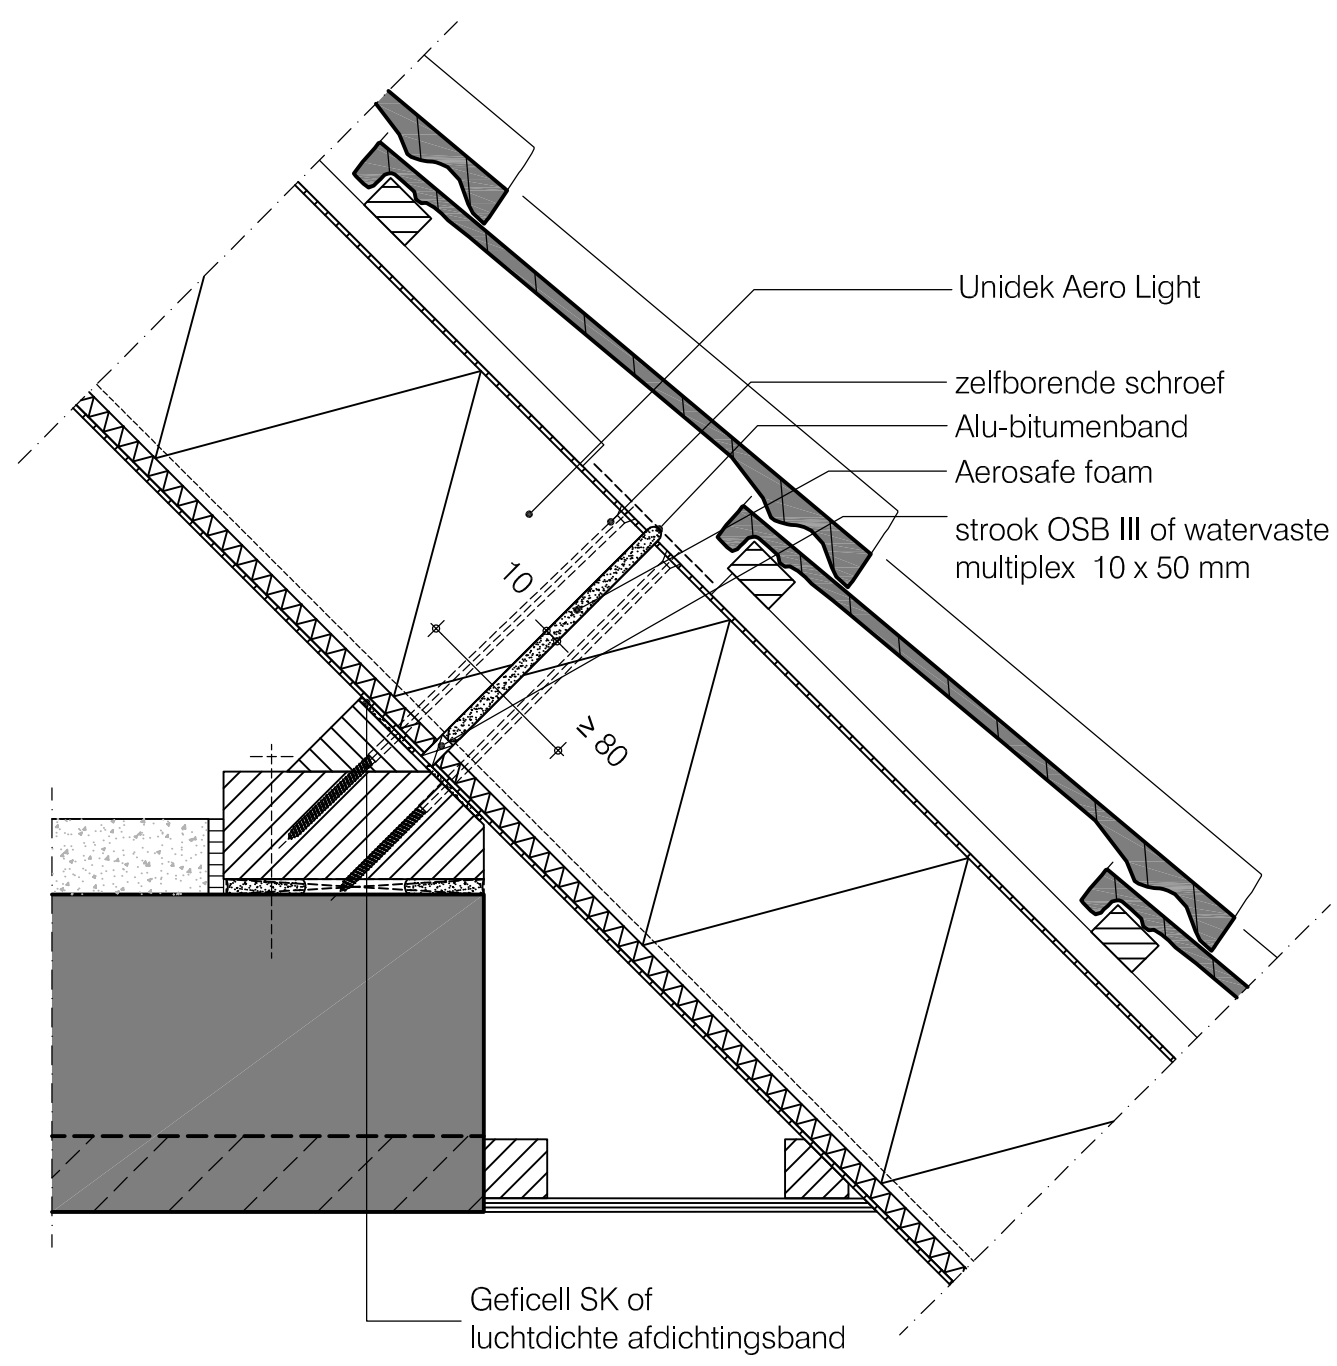


	Basisdetails Unidek Aero Light	
	Hoekkeper detail	HD 09
	Versie 1.1 05/2022	Schaal 1:5

Terug naar
inhoudsopgave

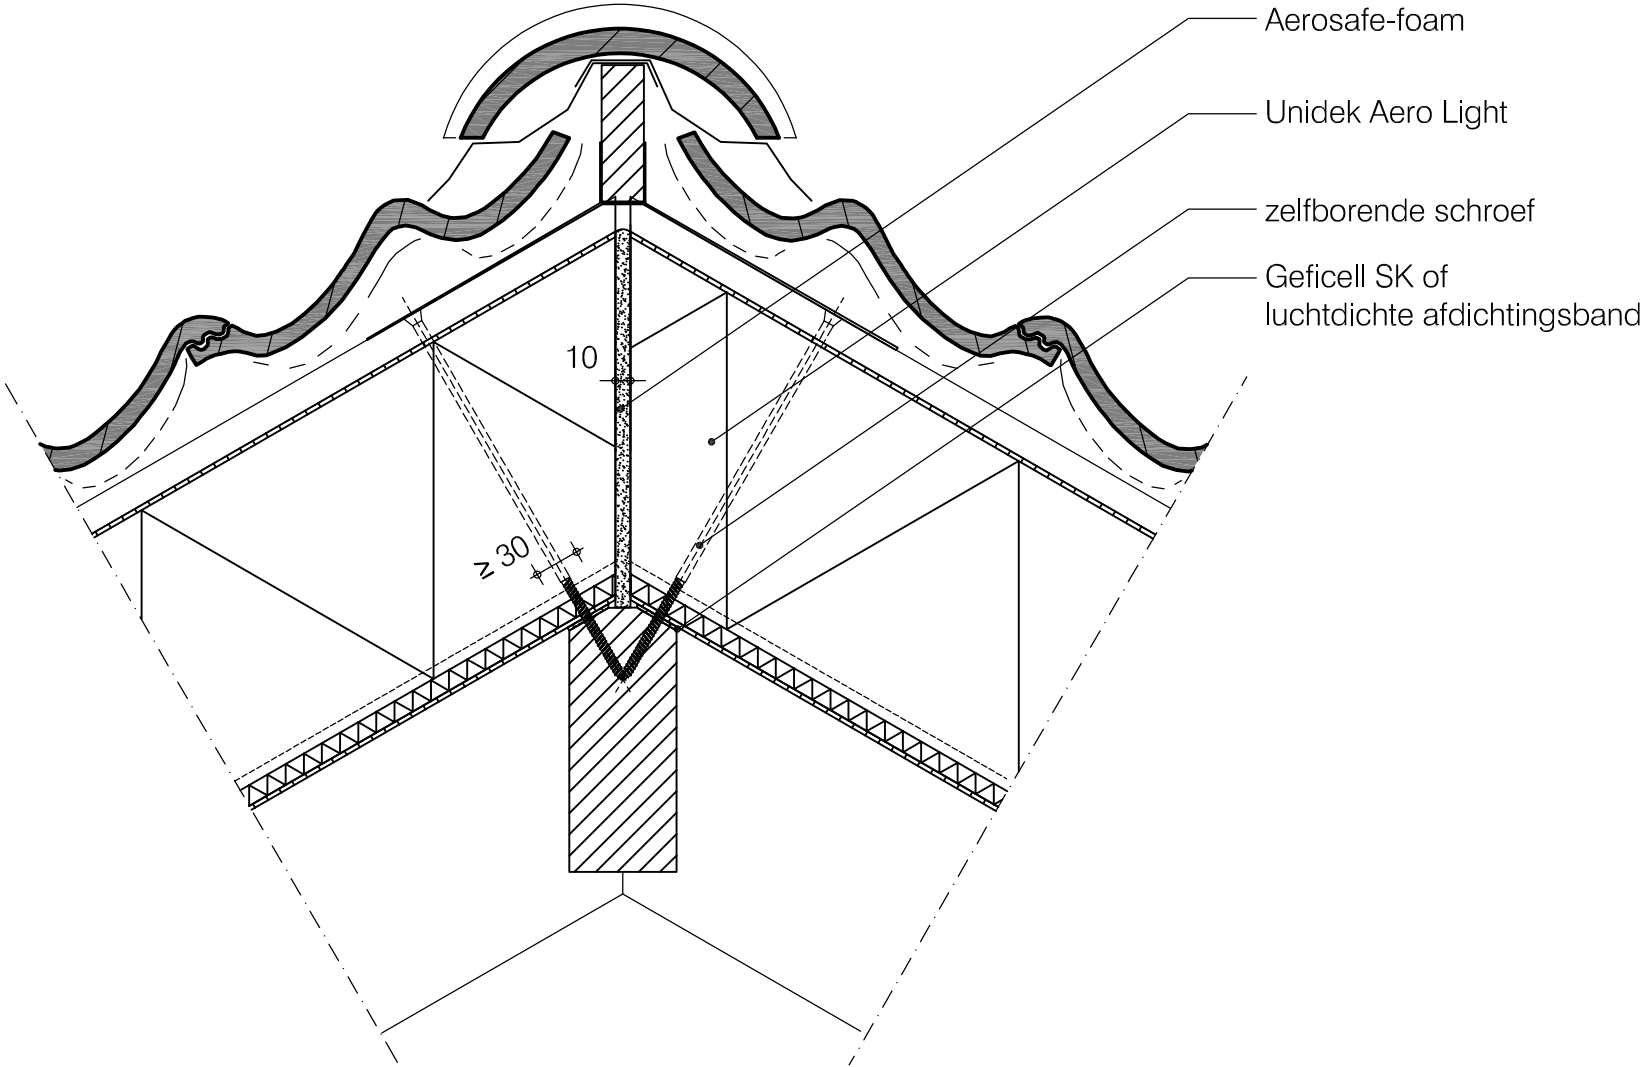


	Basisdetails Unidek Aero Light	
	Kilkeper detail	HD 10
	Versie 1.1 05/2022	Schaal 1:5

Terug naar
inhoudsopgave

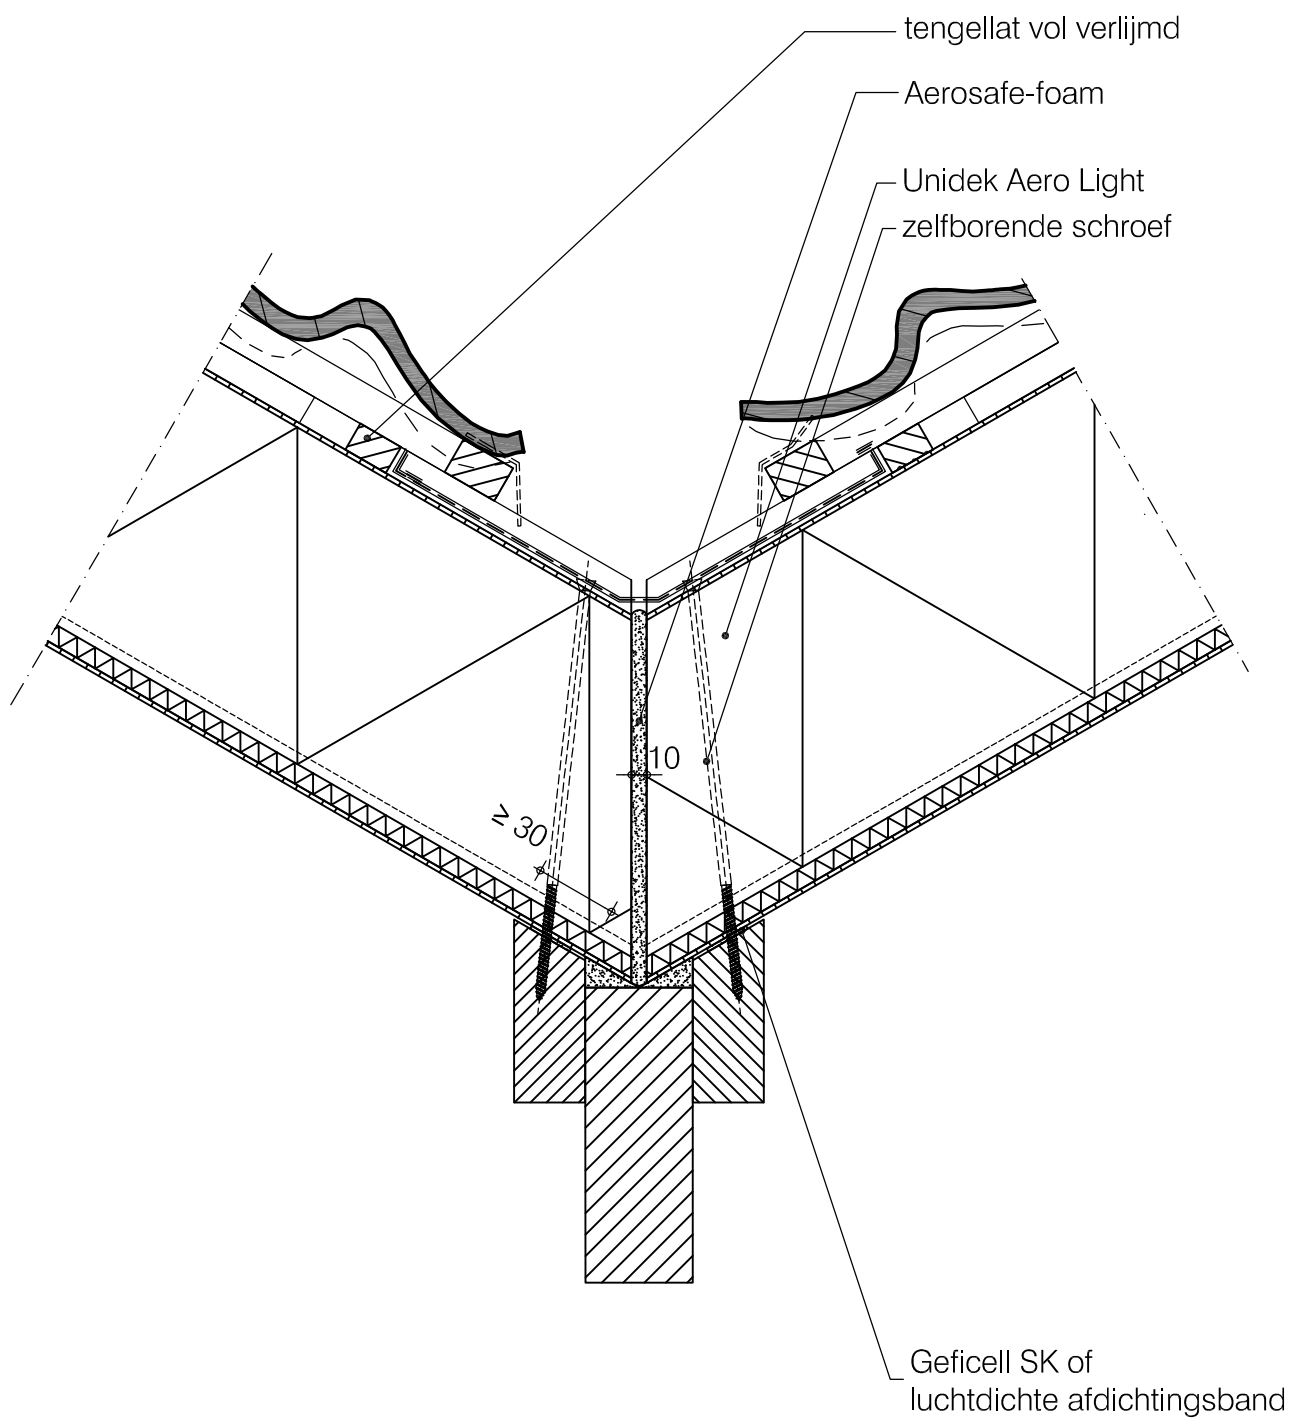


	Basisdetails Unidek Aero Light	
	Opgaand werk detail	HD 11
	Versie 1.1 05/2022	Schaal 1:5

Terug naar
inhoudsopgave

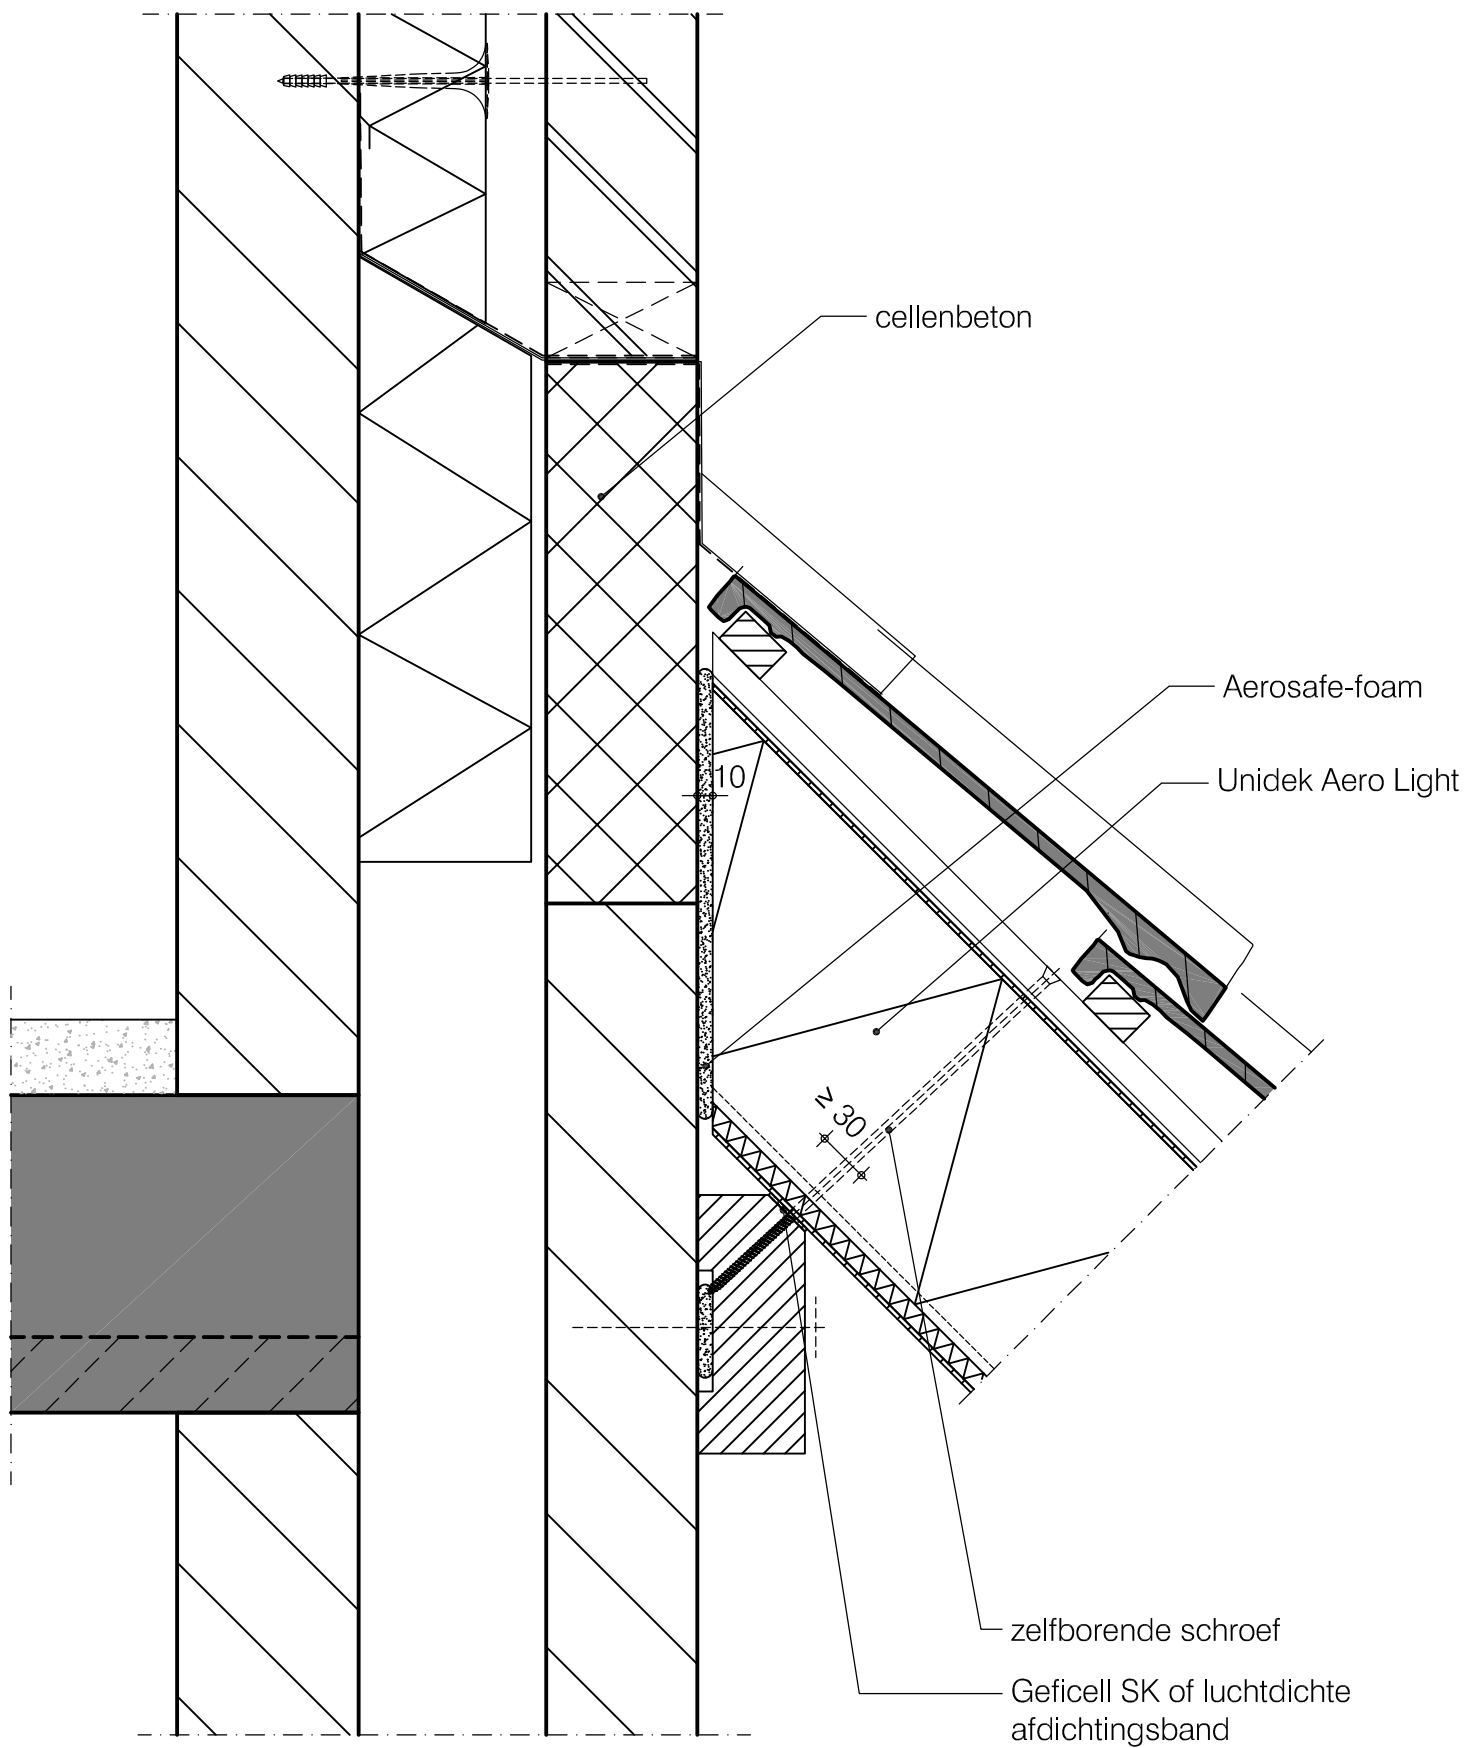


	Basisdetails Unidek Aero Light	
	Topgevel detail	HD 12
	Versie 1.1 05/2022	Schaal 1:5

Terug naar
inhoudsopgave

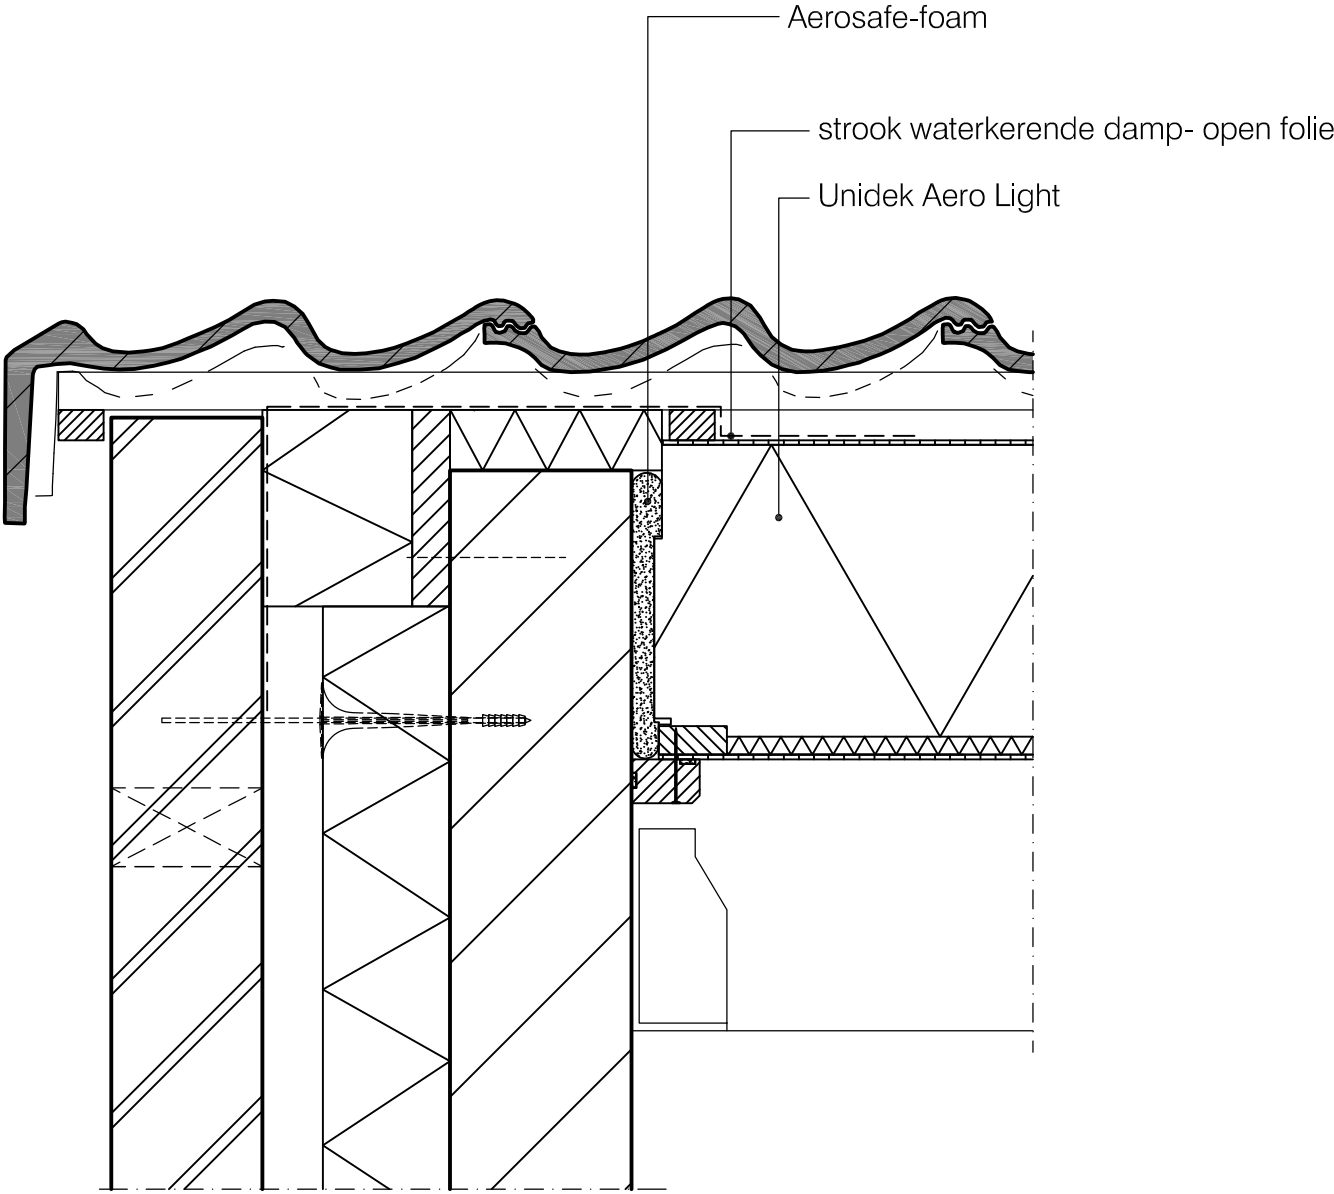


	Basisdetails Unidek Aero Light	
	Zij-overstek detail	HD 13
	Versie 1.1 05/2022	Schaal 1:5

Terug naar
inhoudsopgave

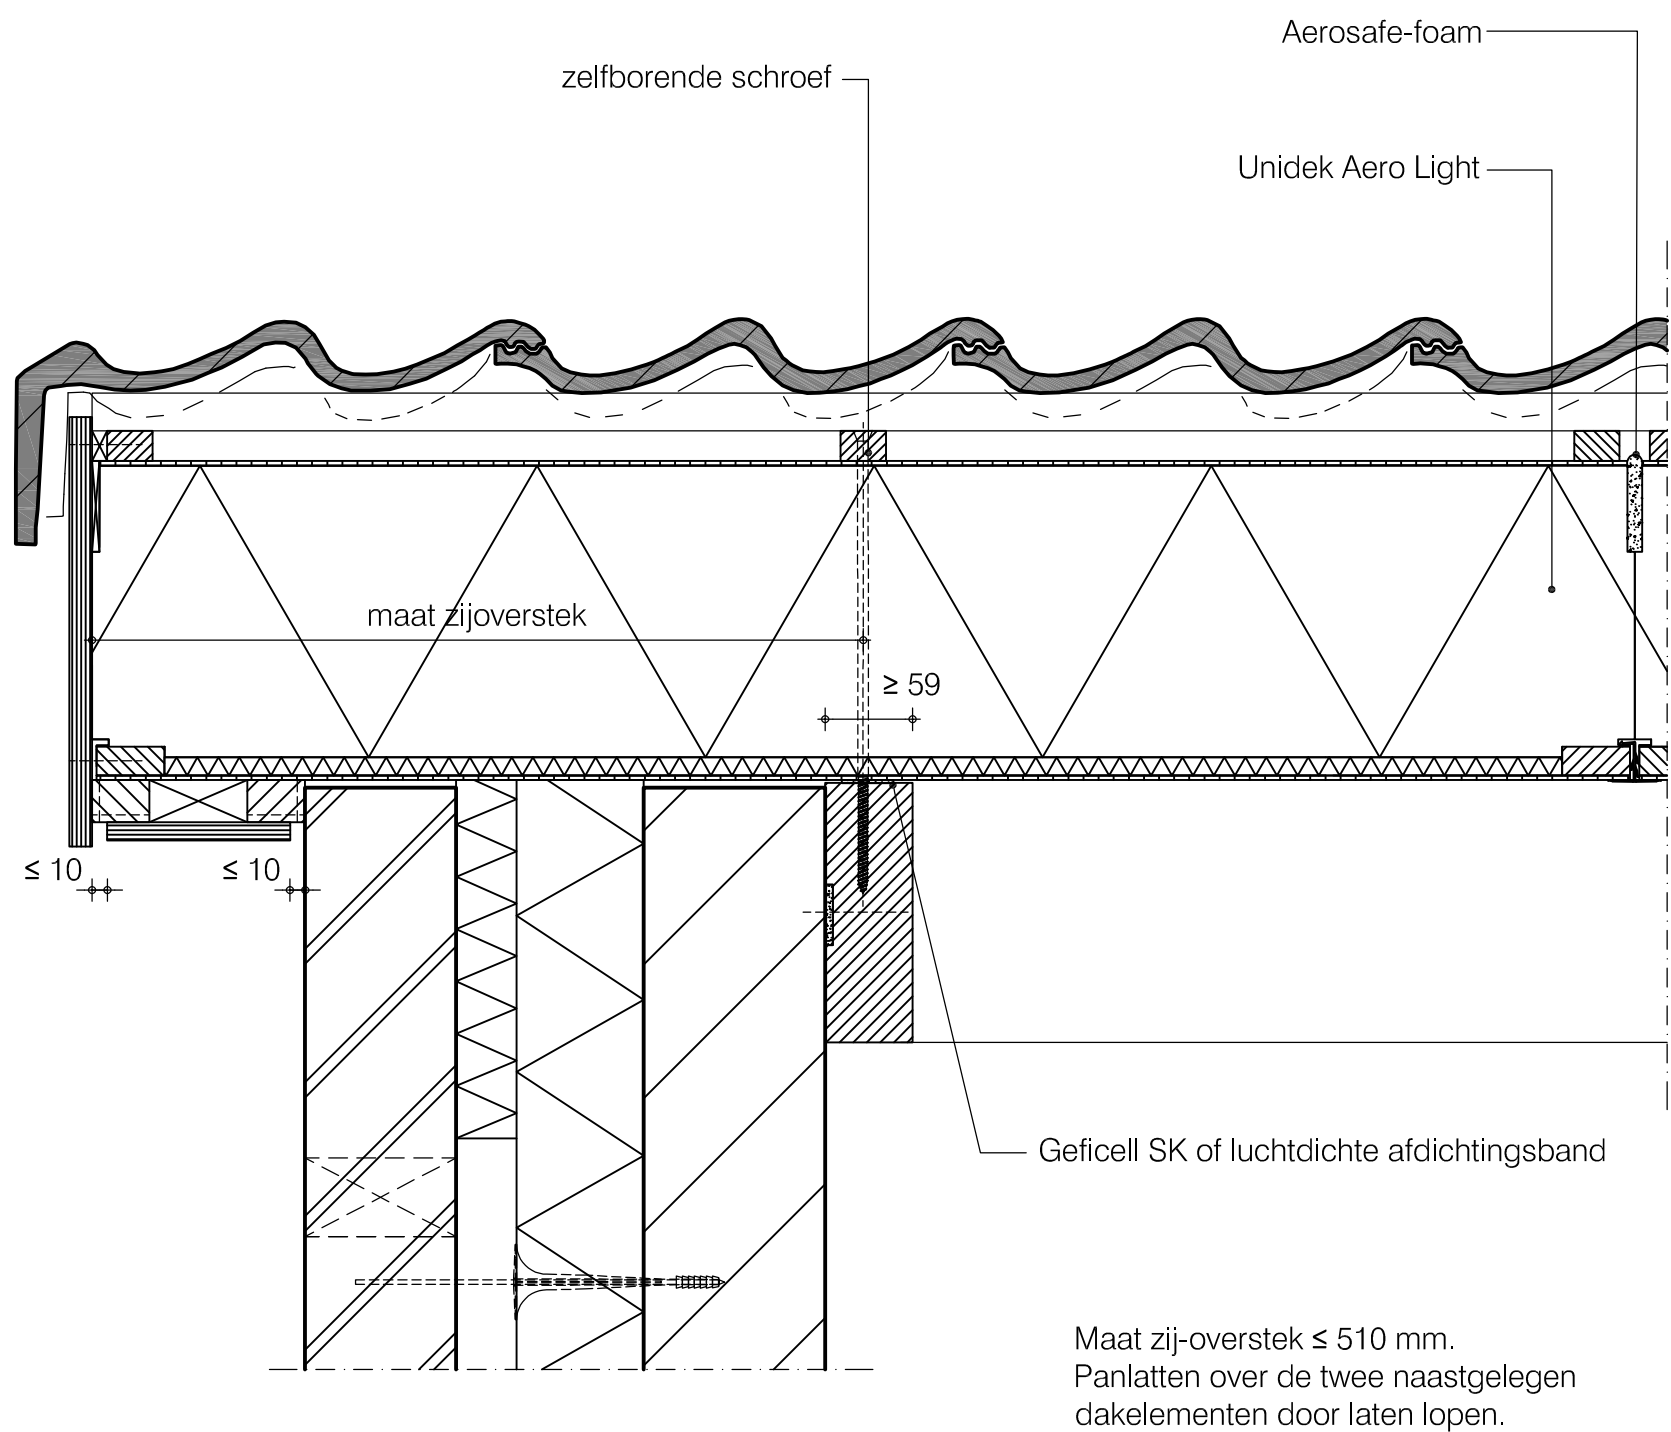


	Basisdetails Unidek Aero Light	
	Dakraam detail verticaal	HD 14
	Versie 1.1 05/2022	Schaal 1:5

Terug naar
inhoudsopgave

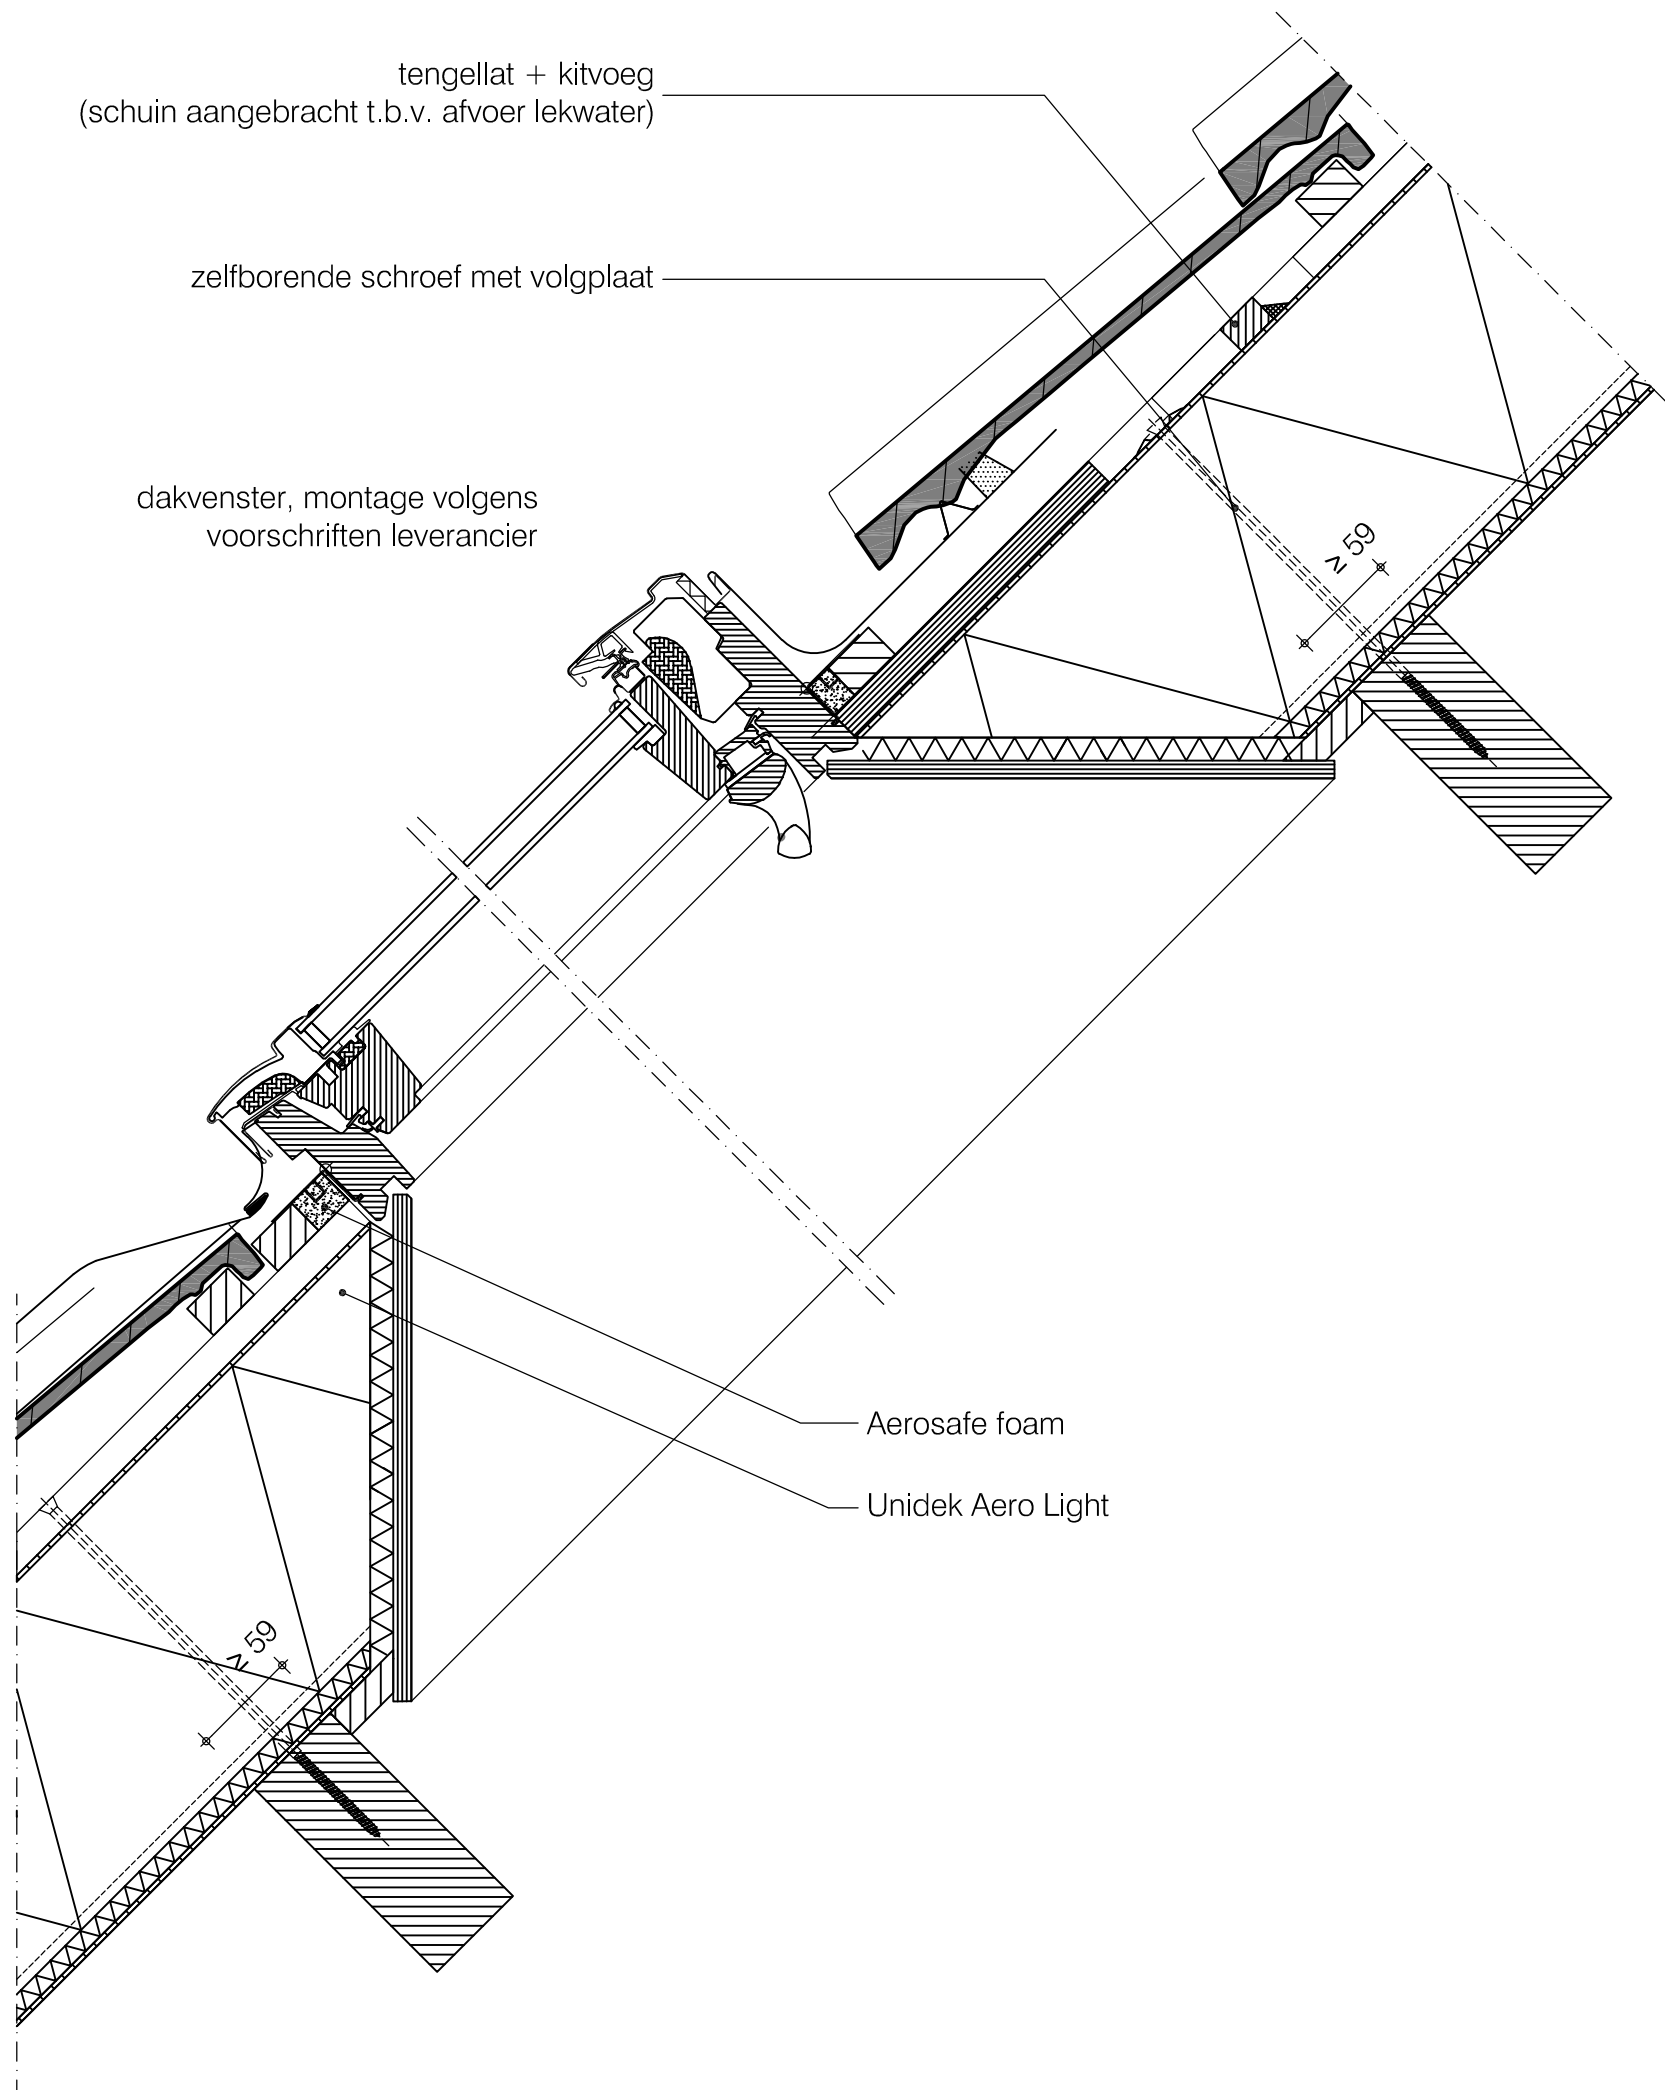


Terug naar
inhoudsopgave

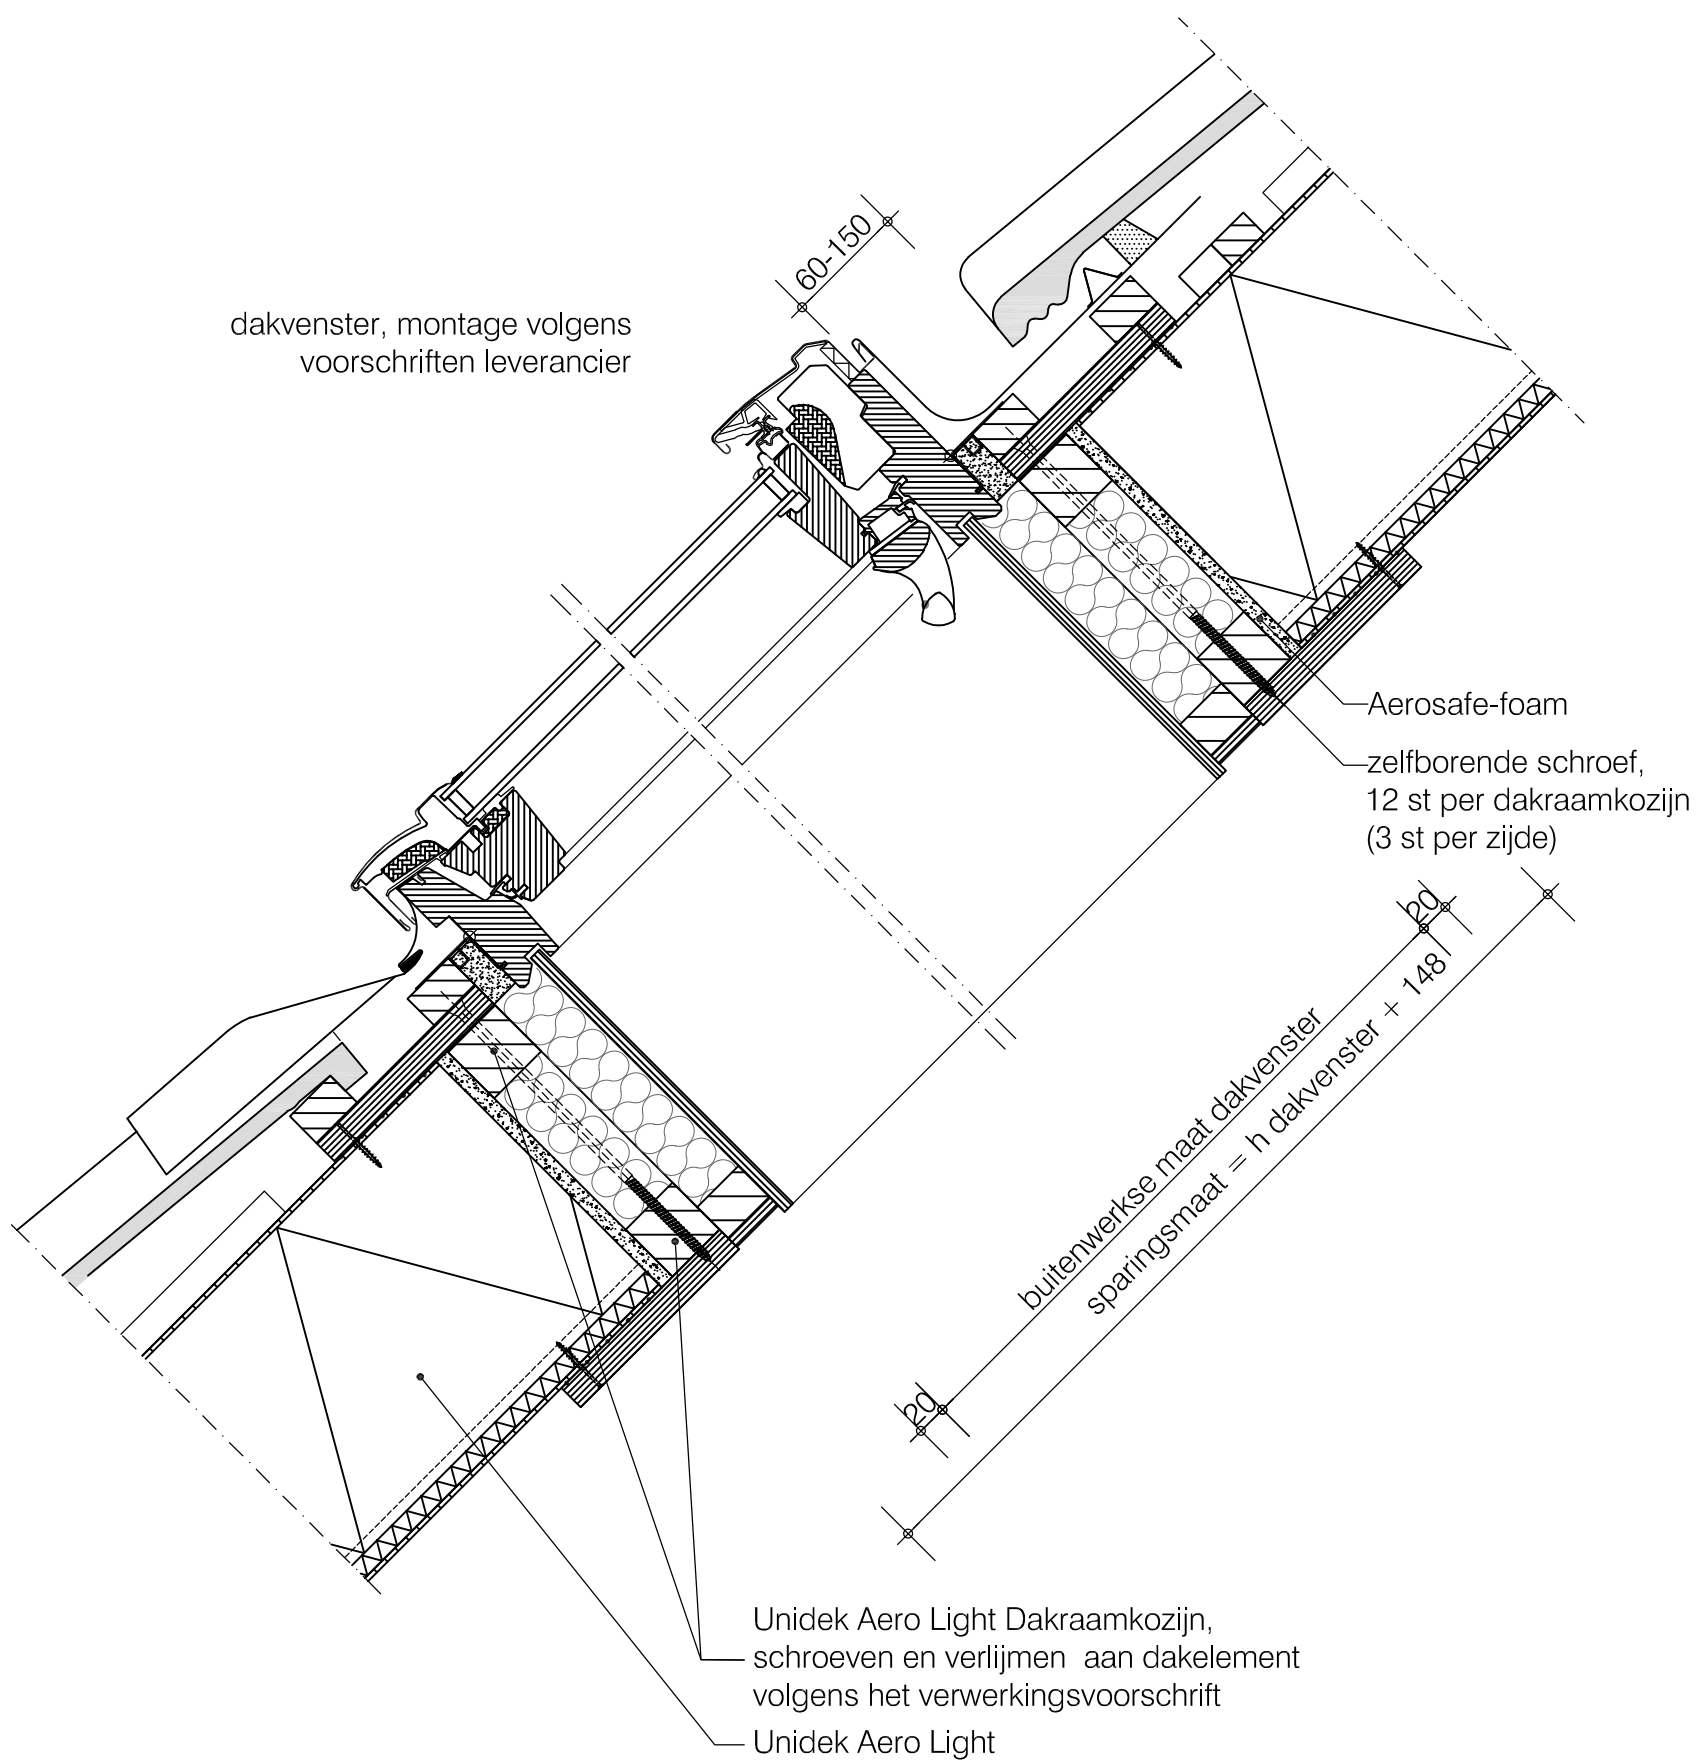


	Basisdetails Unidek Aero Light	
	Dakraam detail horizontaal	HD 15
	Versie 1.1 05/2022	Schaal 1:5


Terug naar
inhoudsopgave

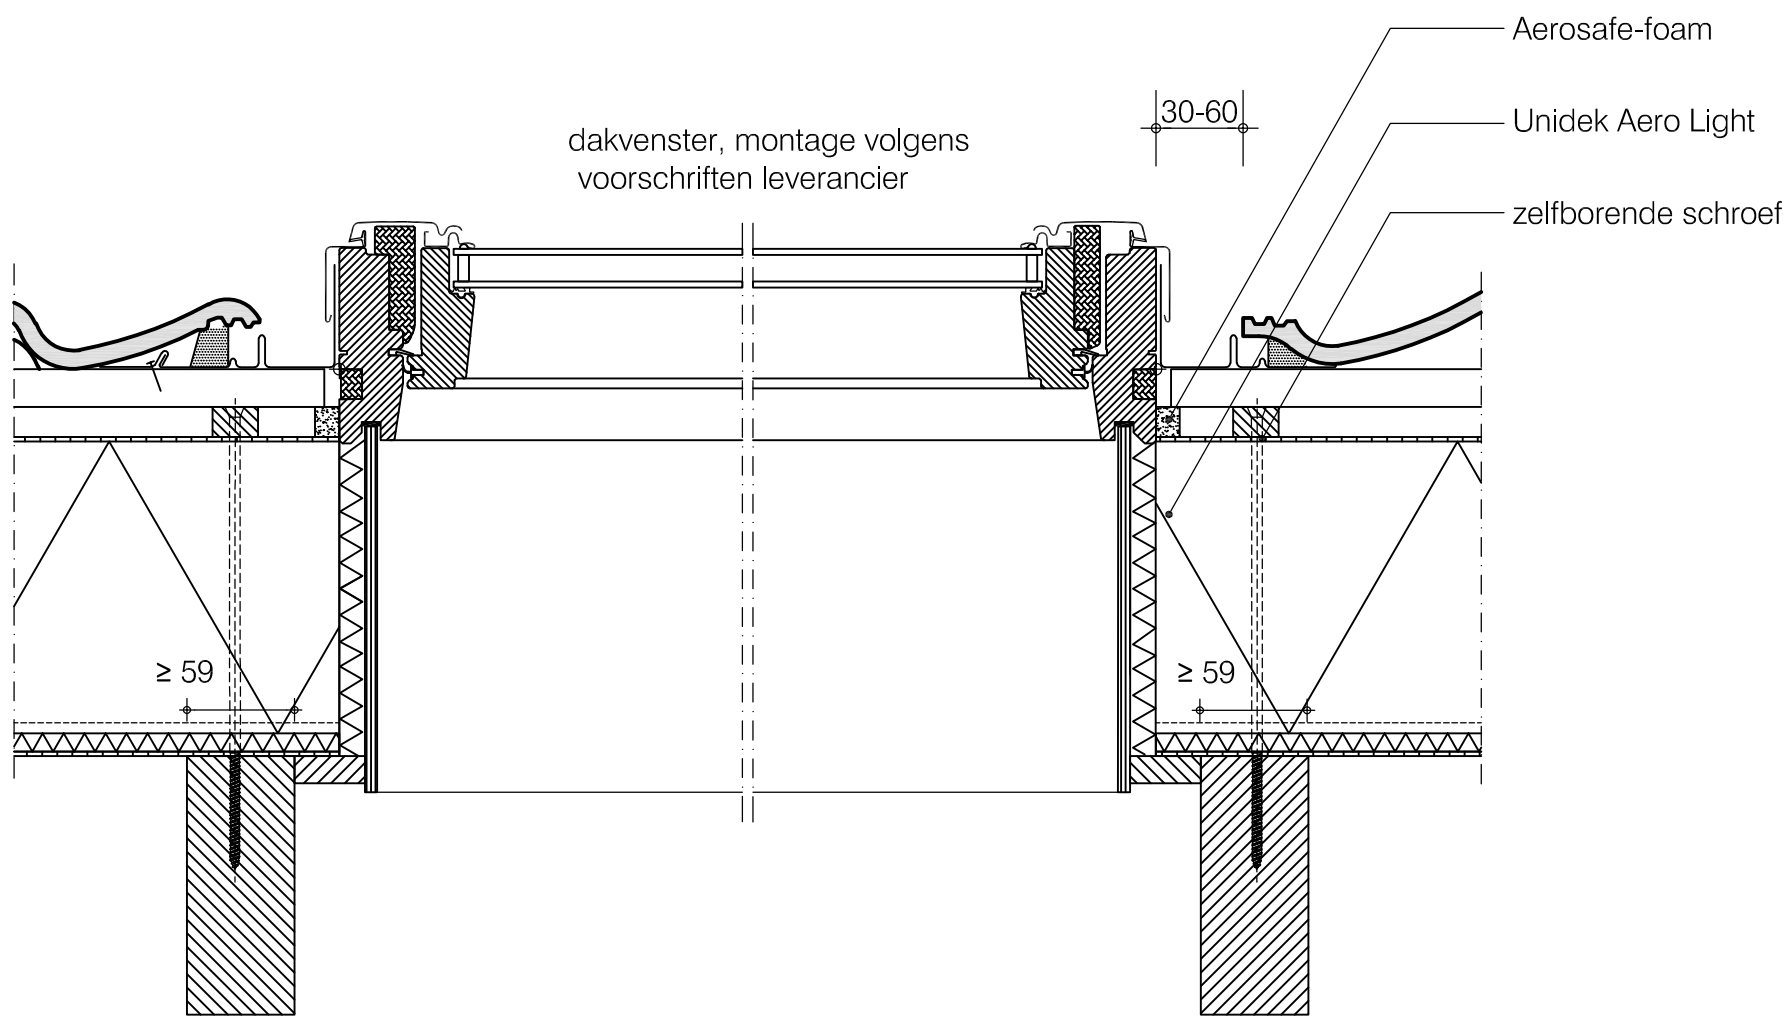


Terug naar
inhoudsopgave

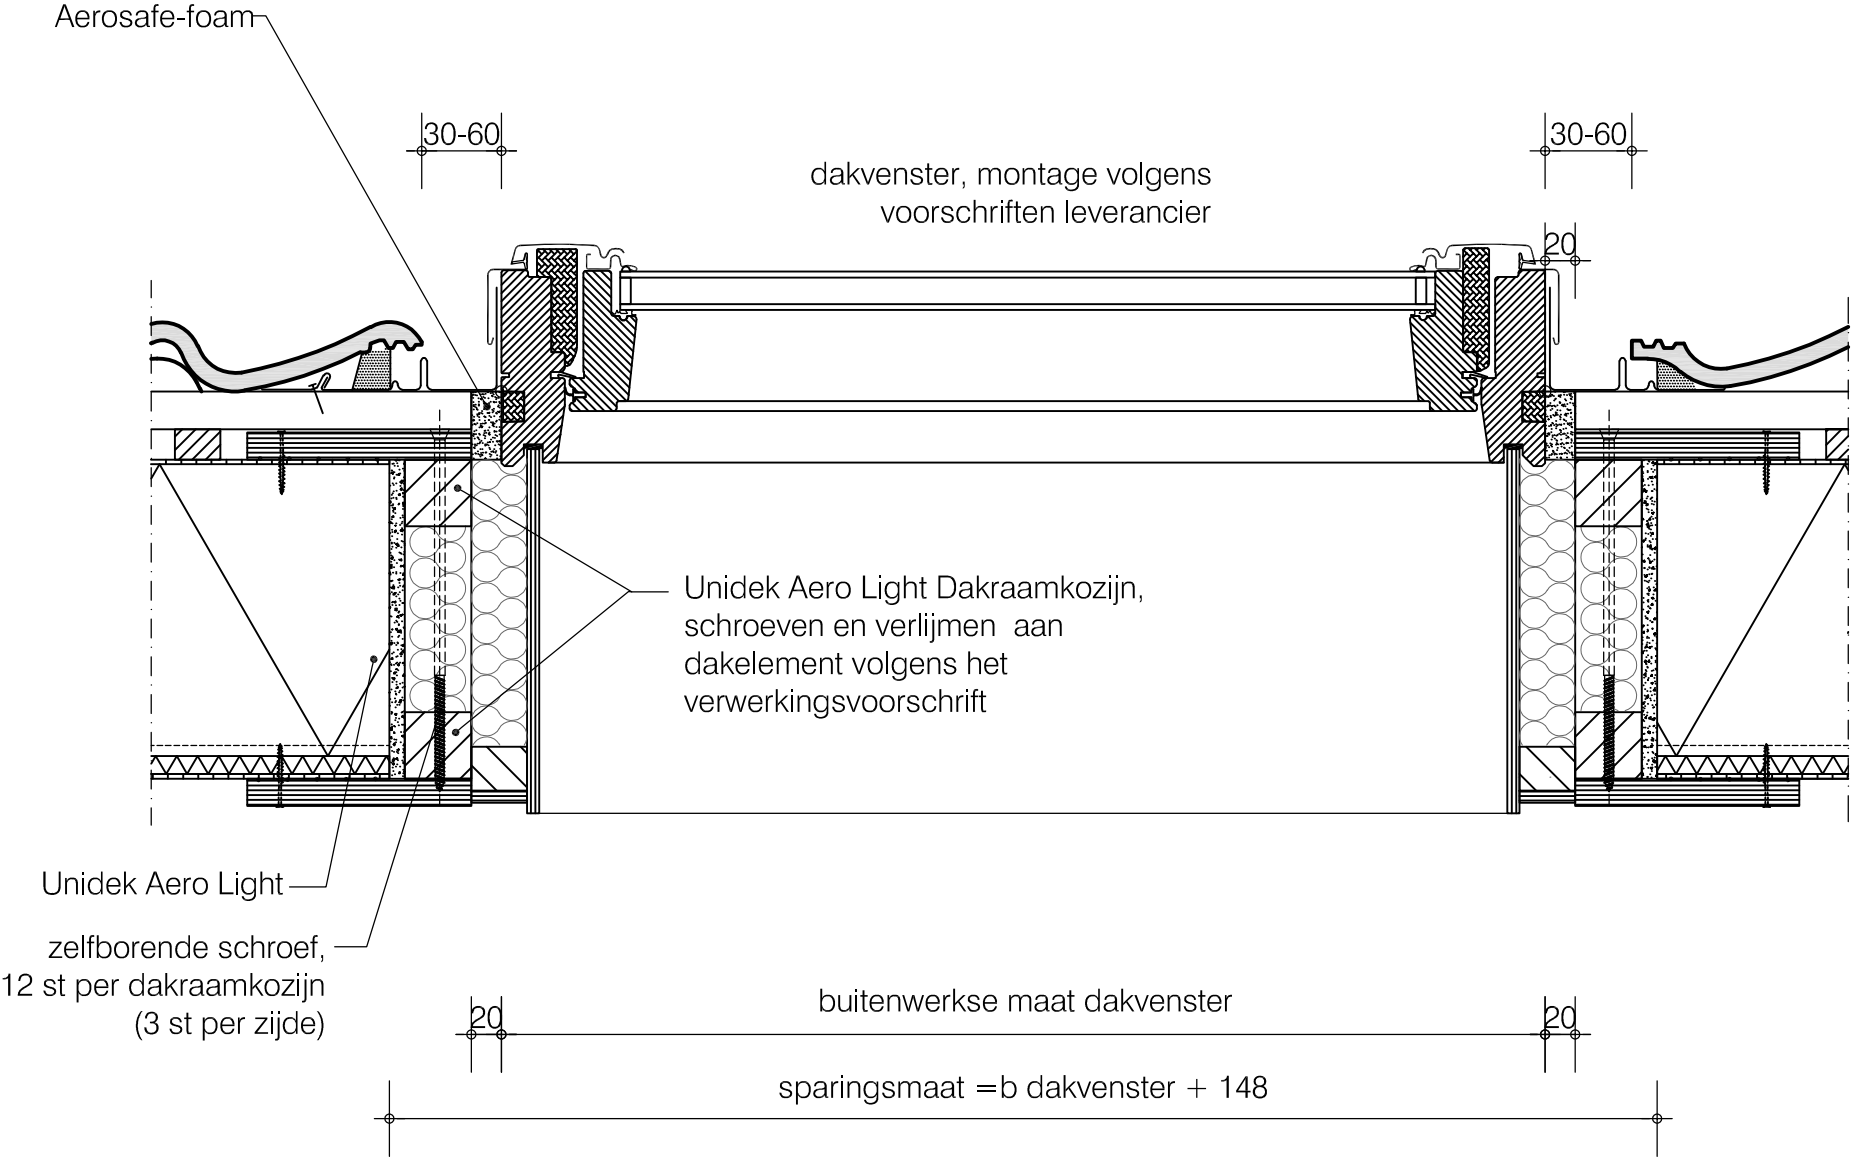

Terug naar
inhoudsopgave

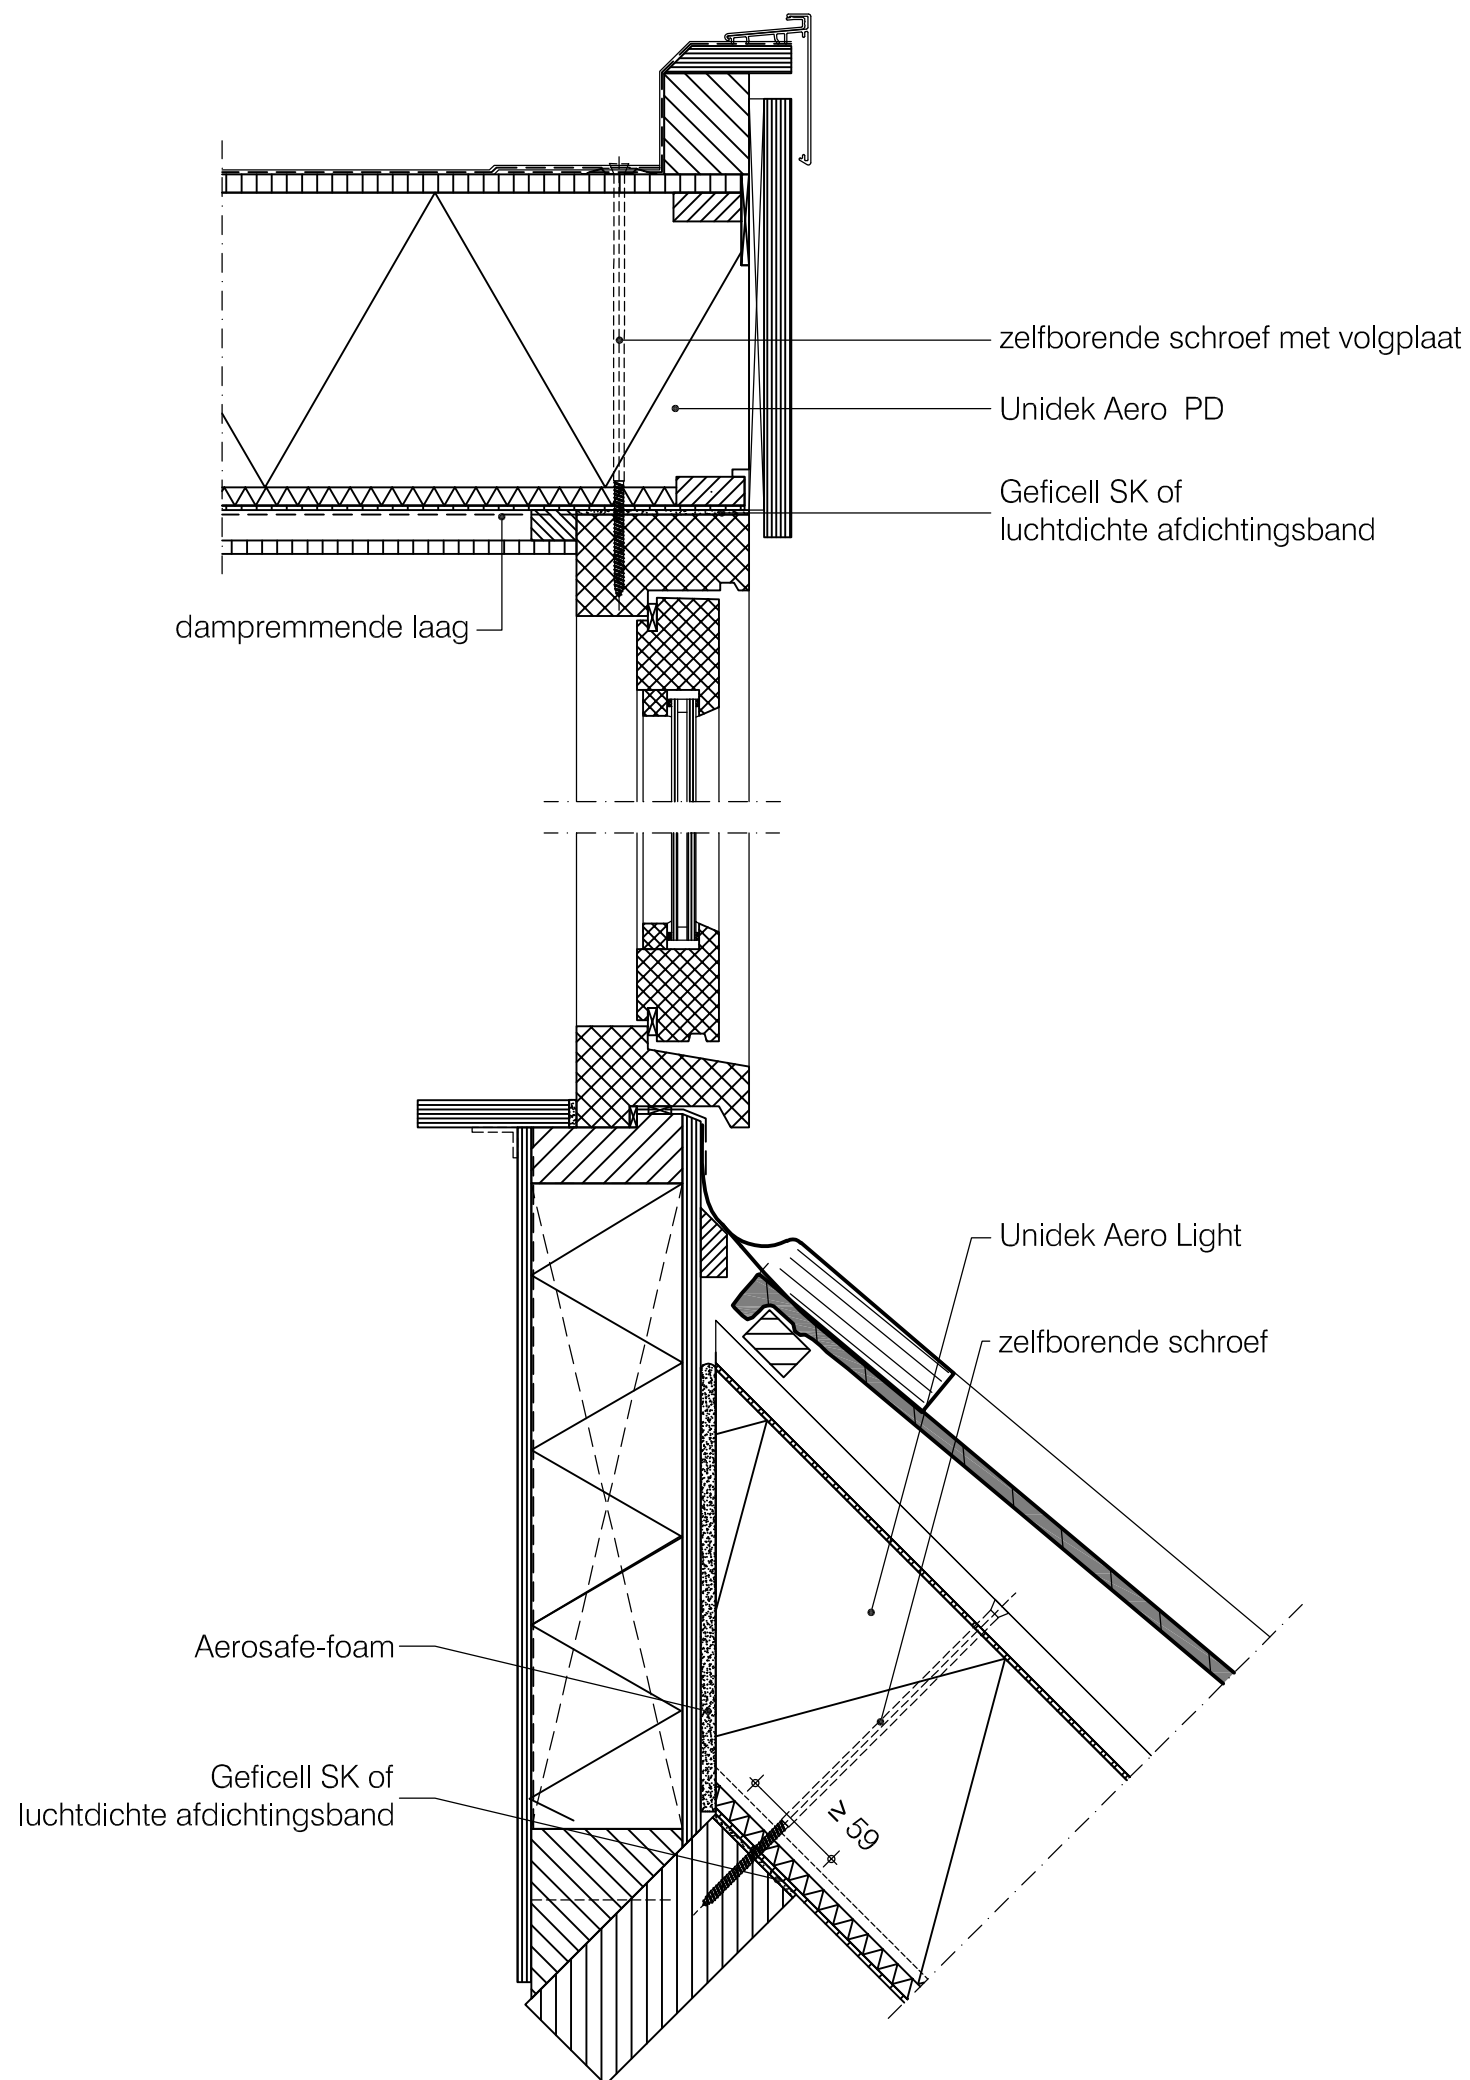


Terug naar
inhoudsopgave

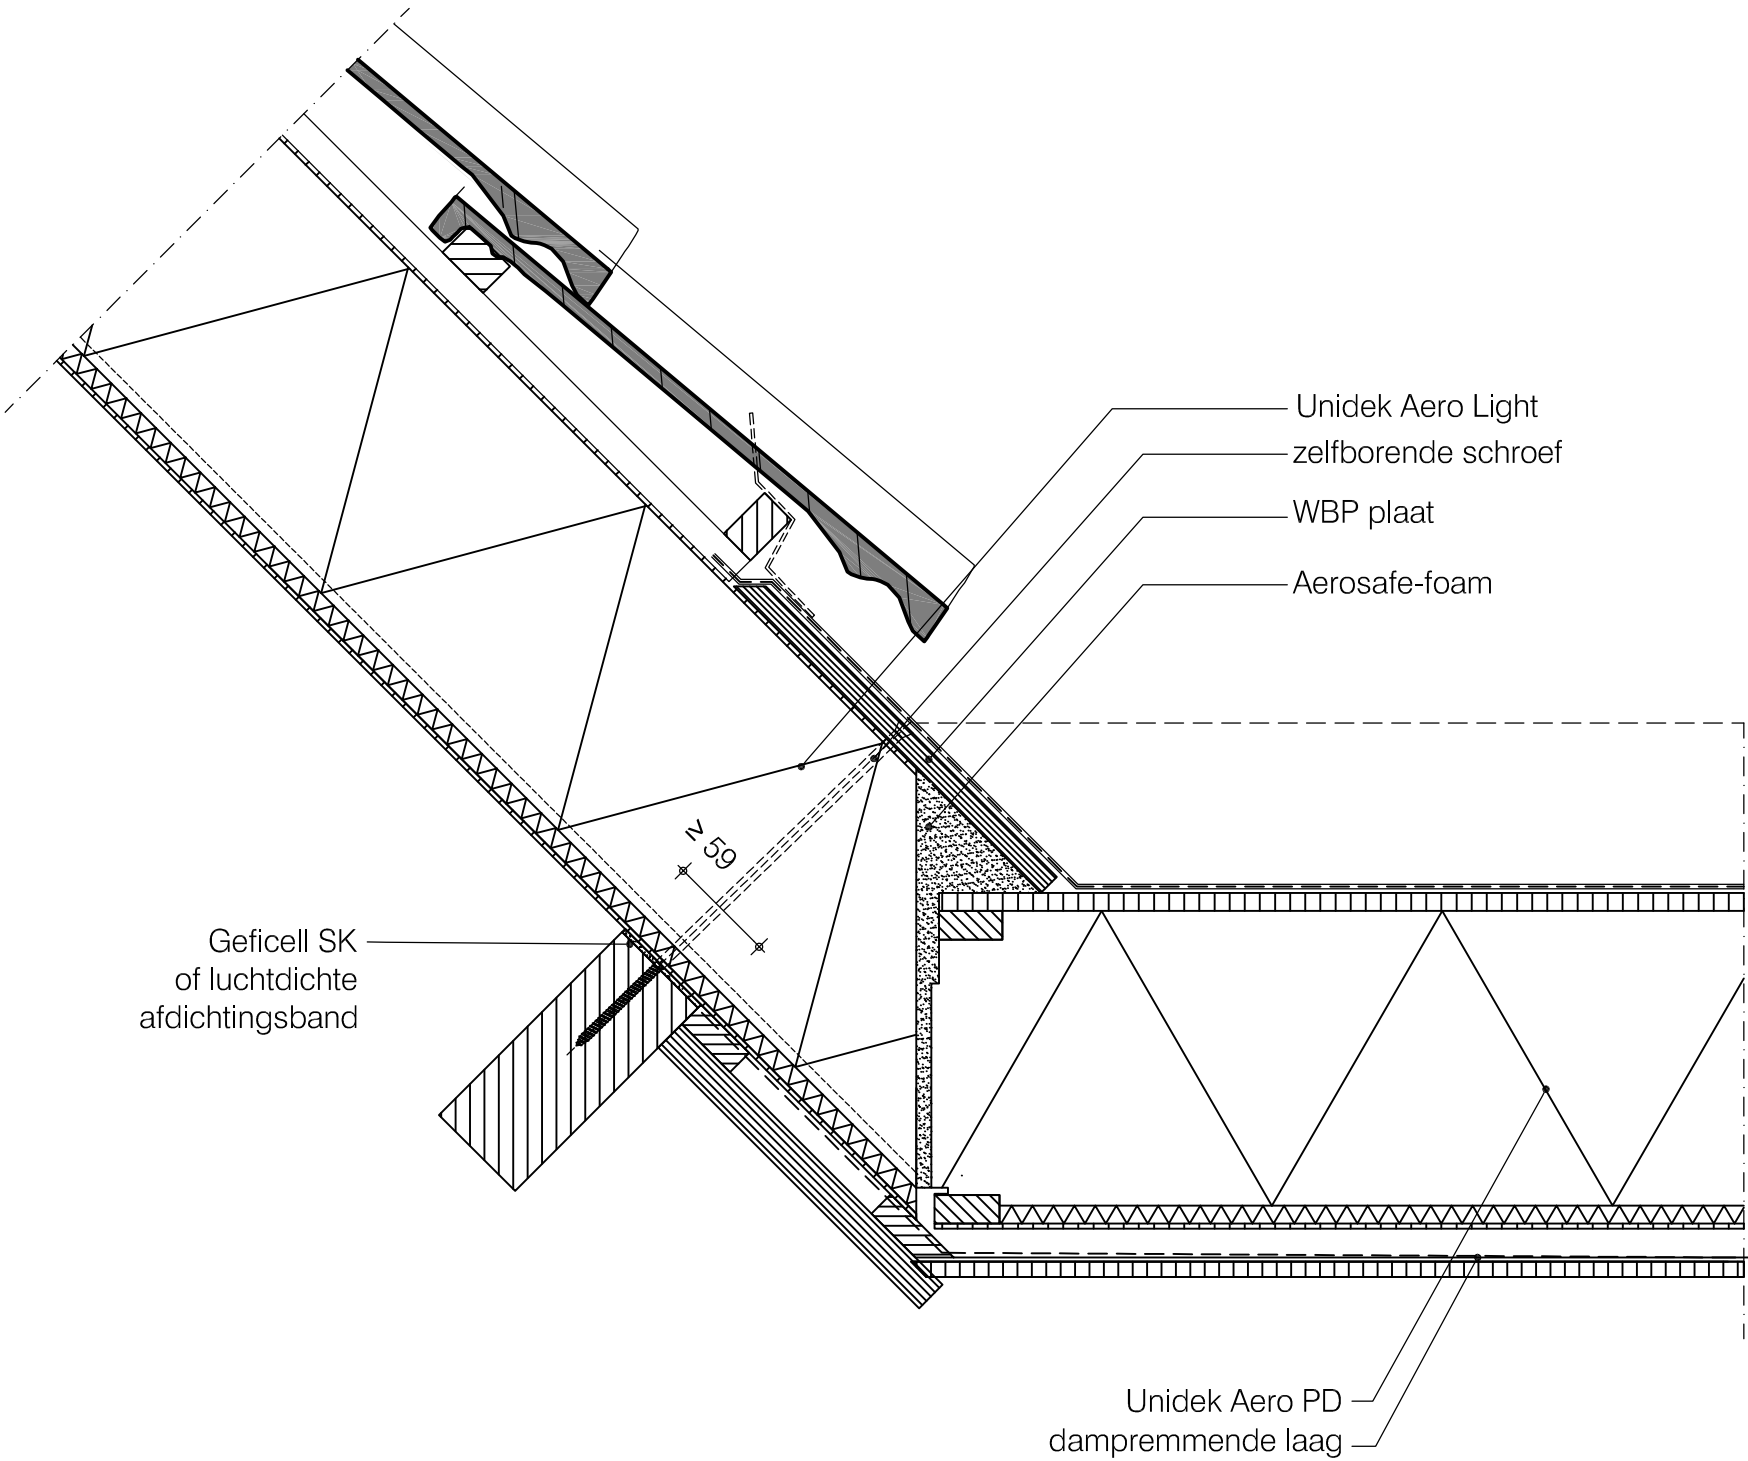


	Basisdetails Unidek Aero Light	
	Dakkapel detail	HD 18
	Versie 1.1 05/2022	Schaal 1:5

Terug naar
inhoudsopgave

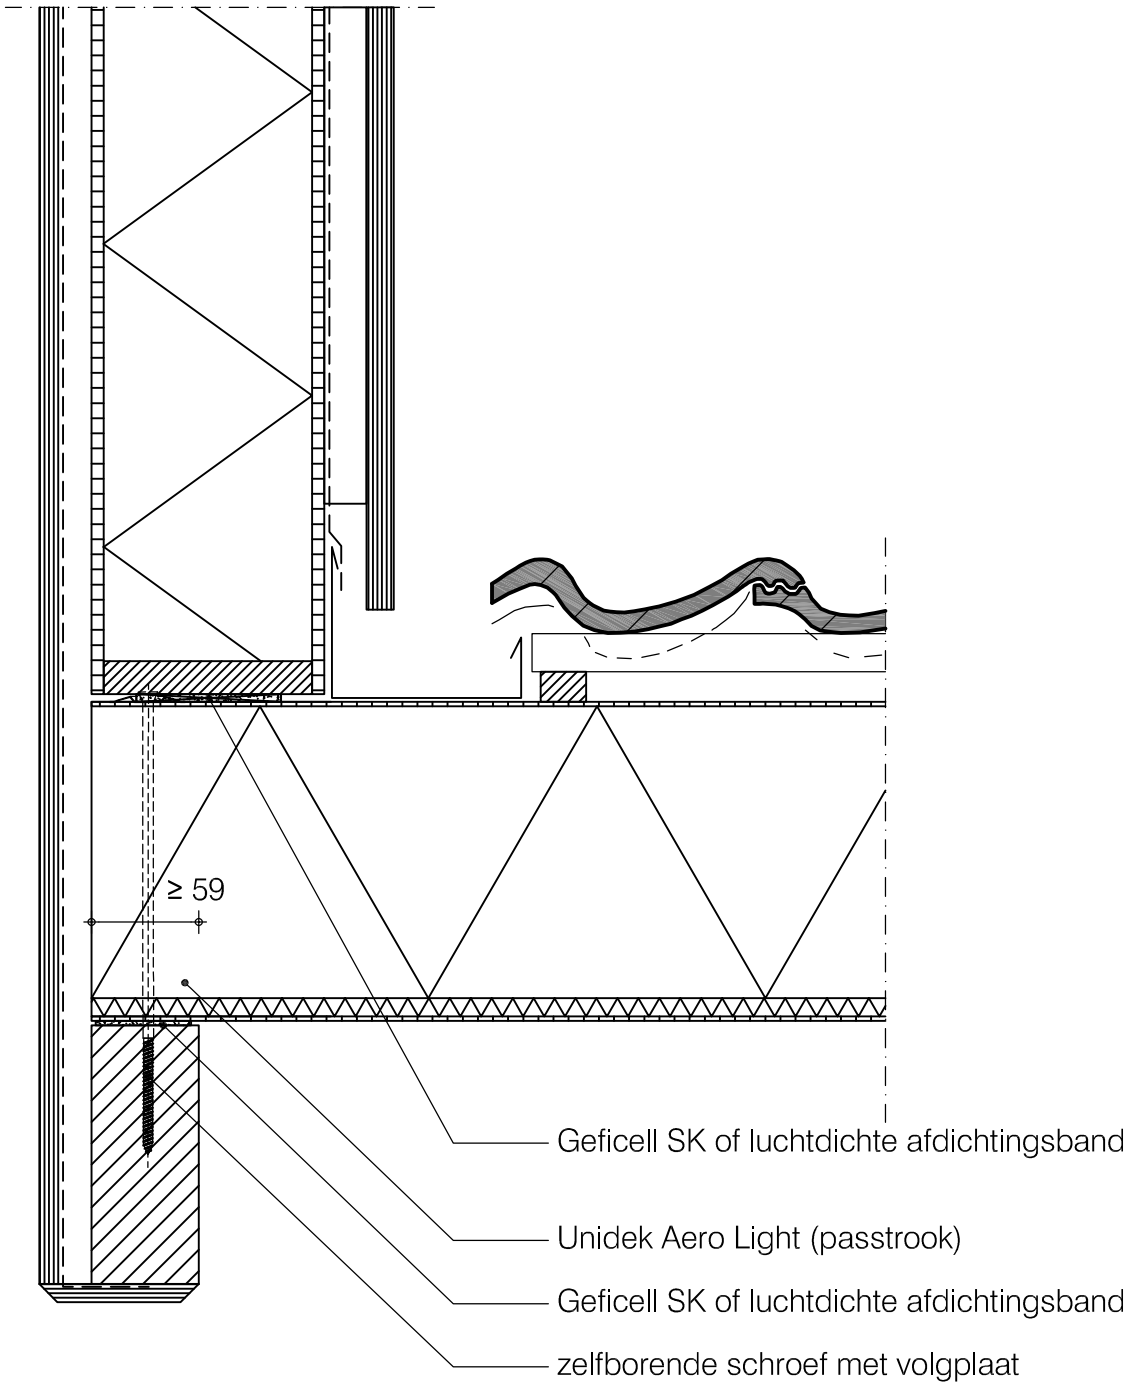


Terug naar
inhoudsopgave

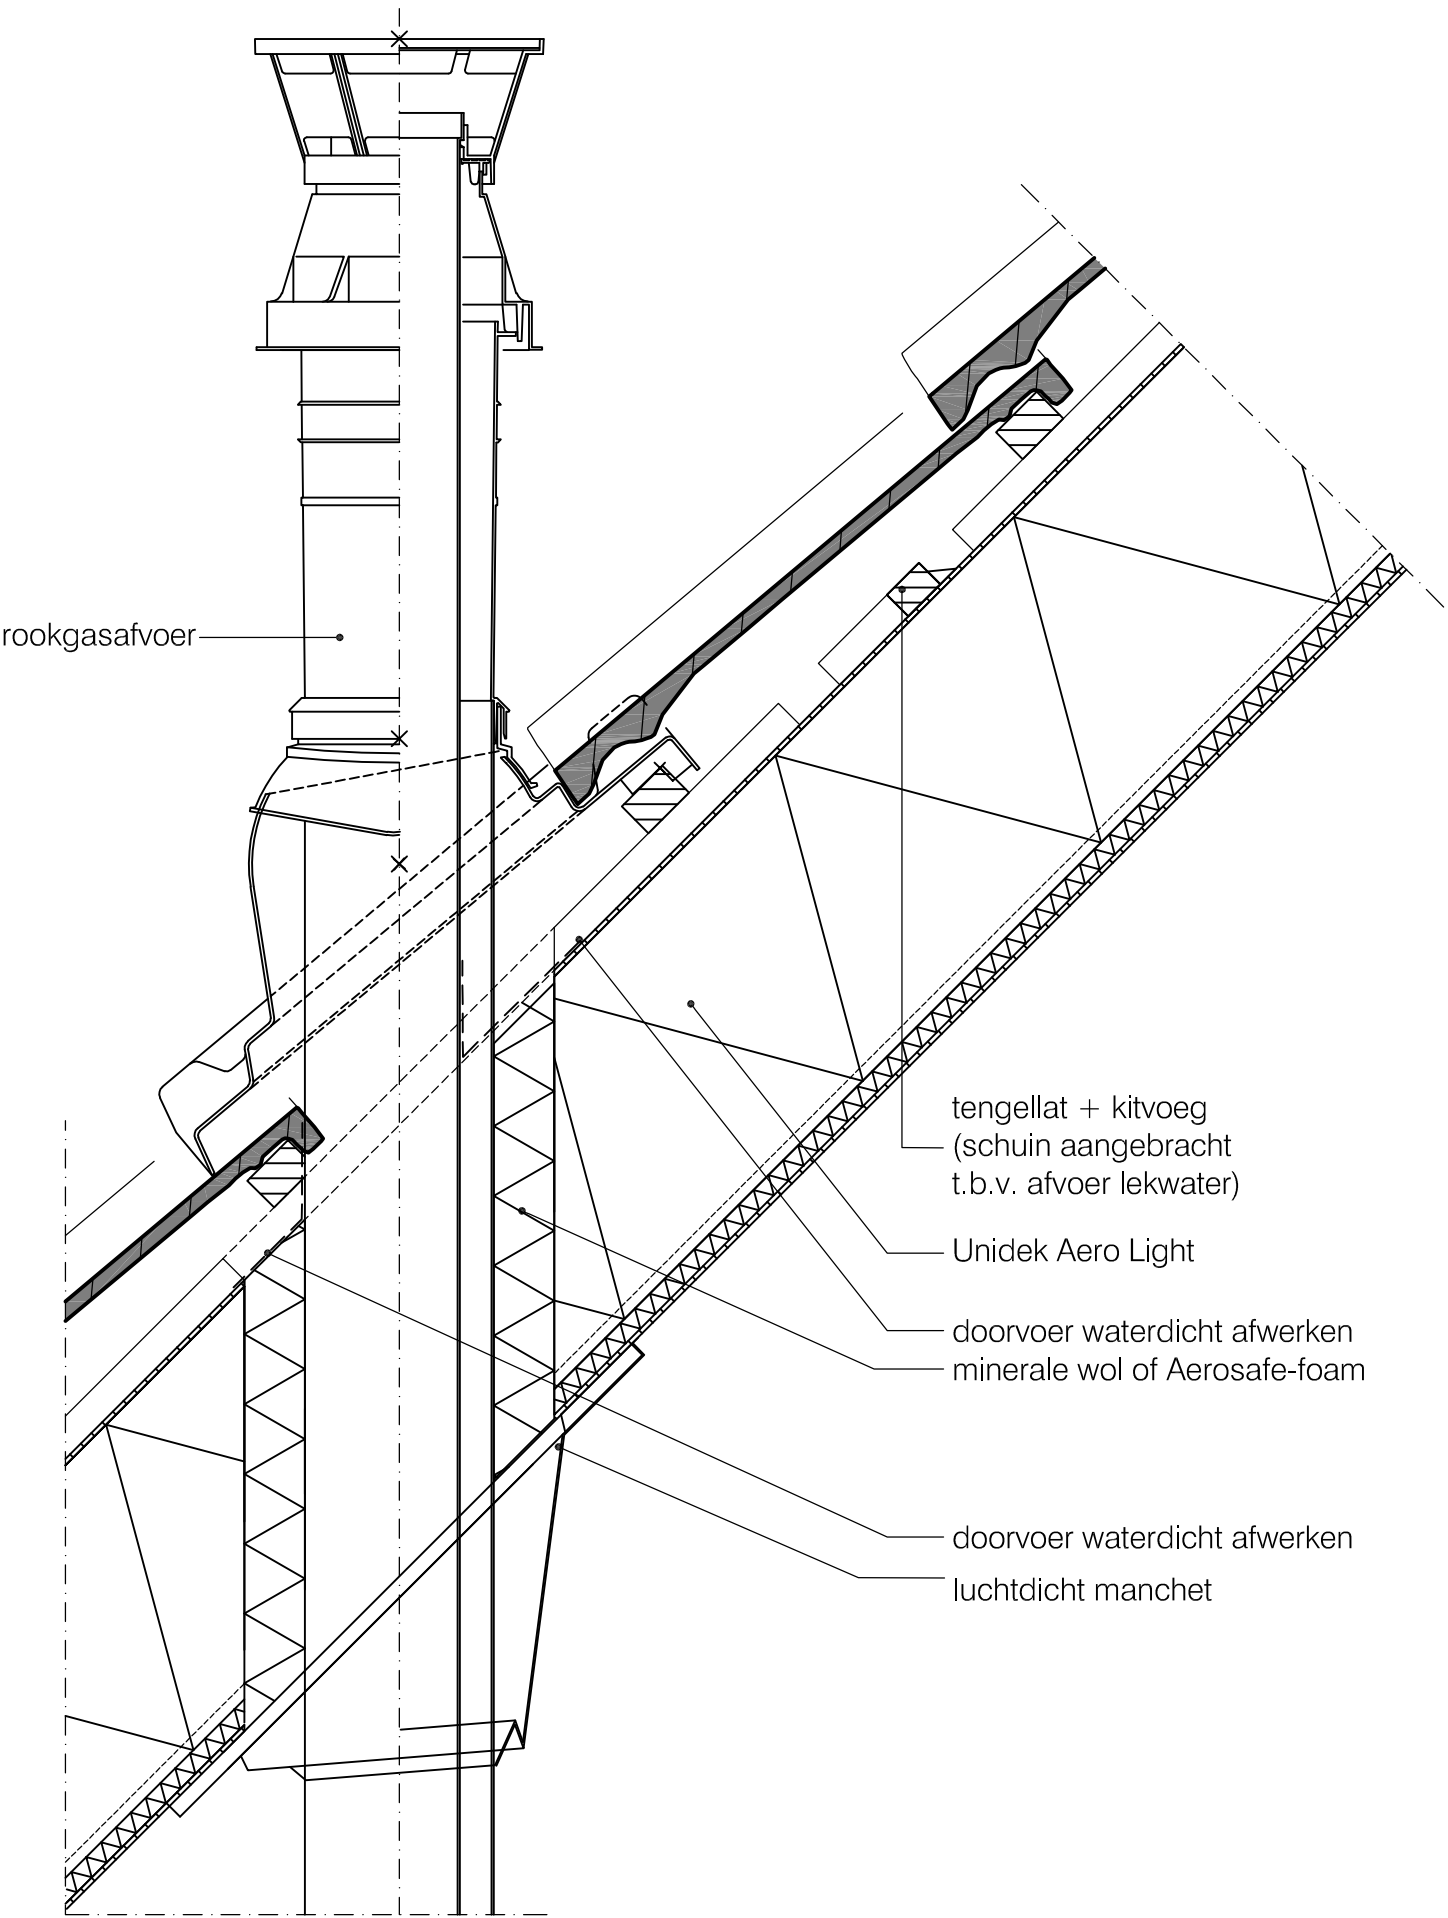


	Basisdetails Unidek Aero Light	
	Stuiknaad detail	HD 20
	Versie 1.1 05/2022	Schaal 1:5


Terug naar
inhoudsopgave

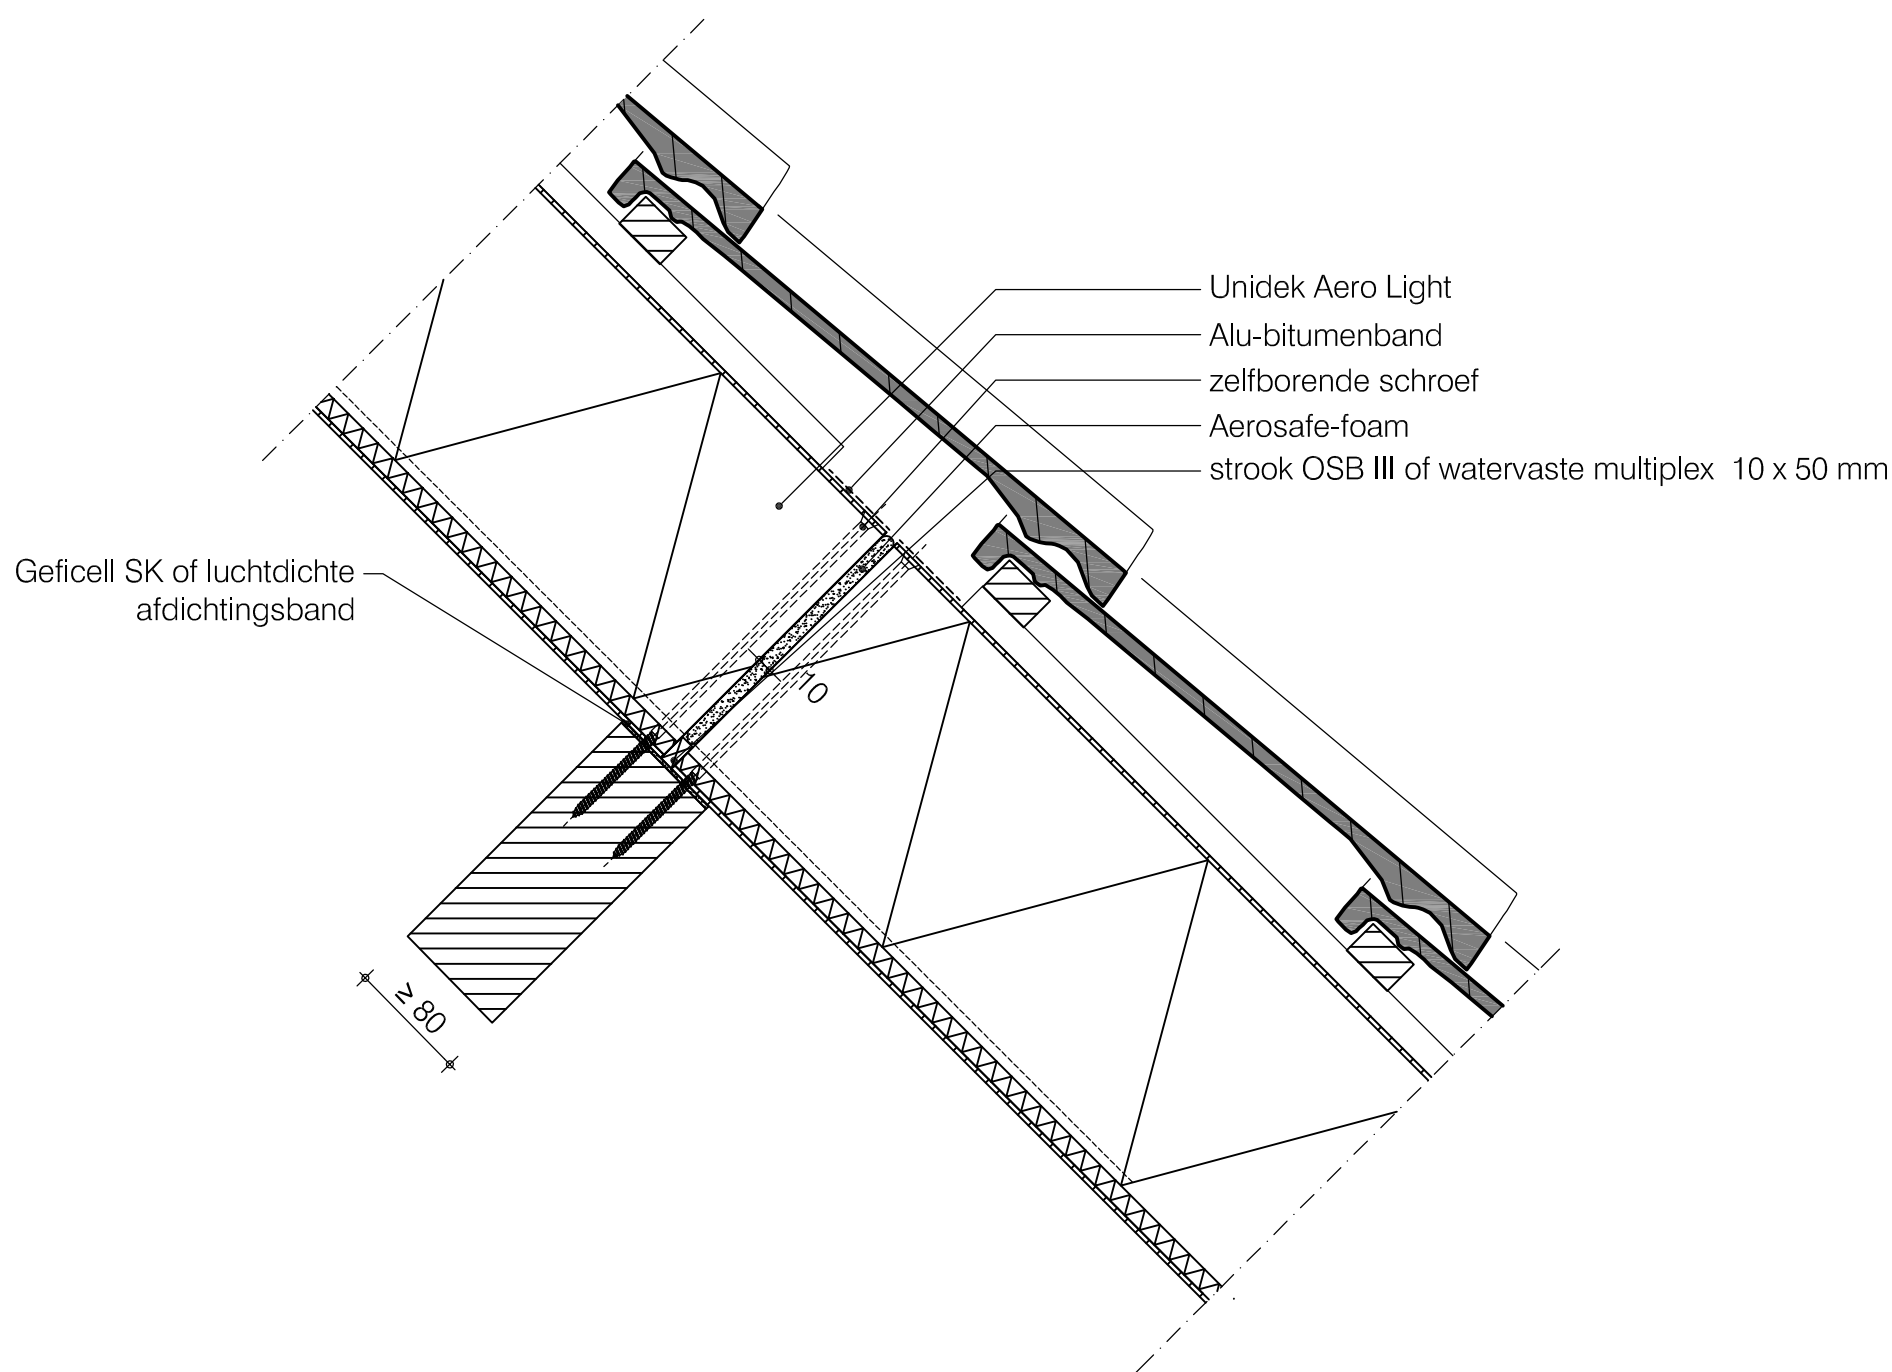

Terug naar
inhoudsopgave

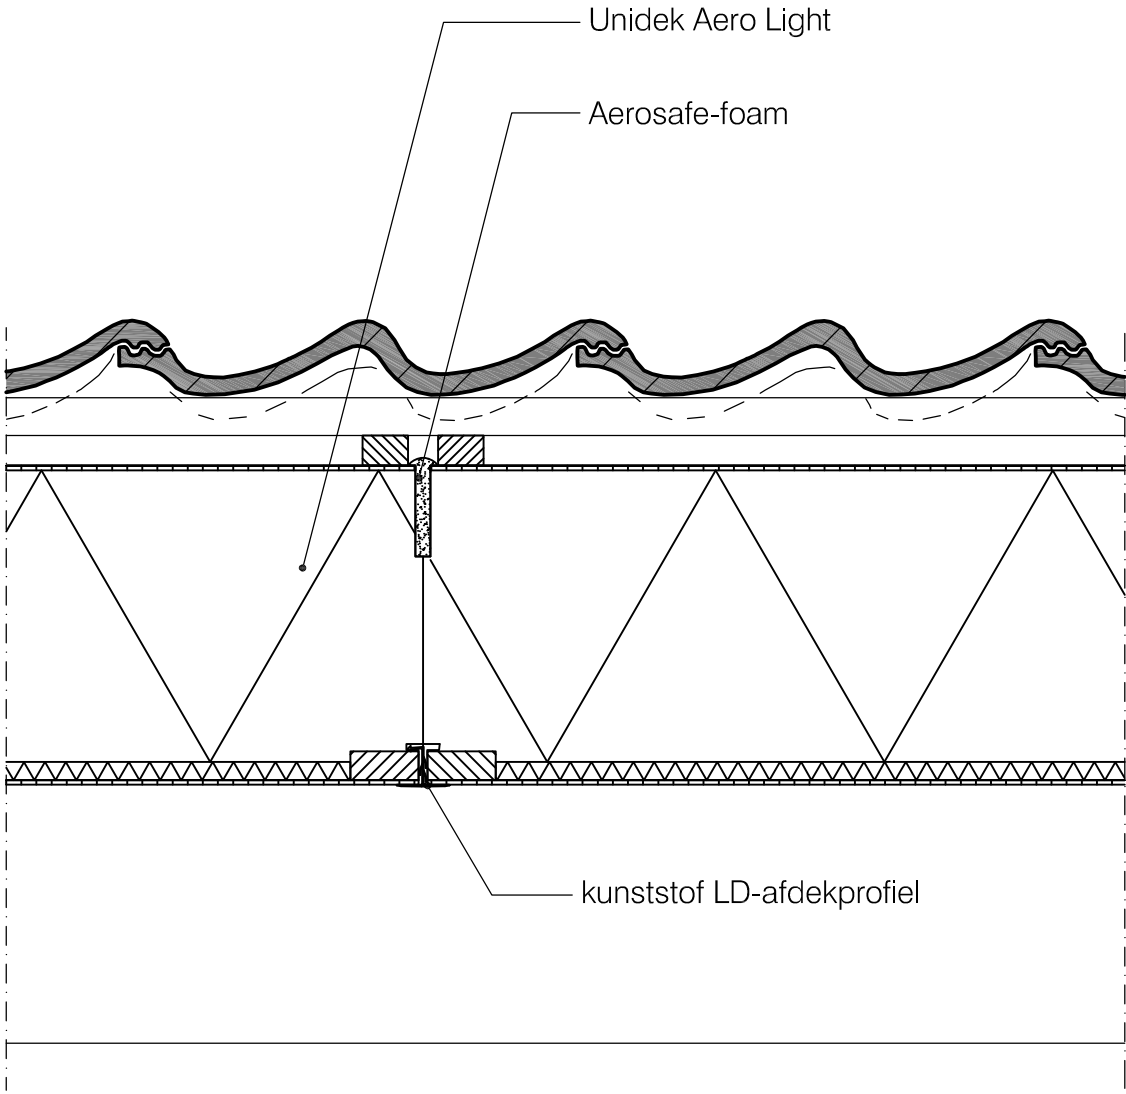


Terug naar
inhoudsopgave

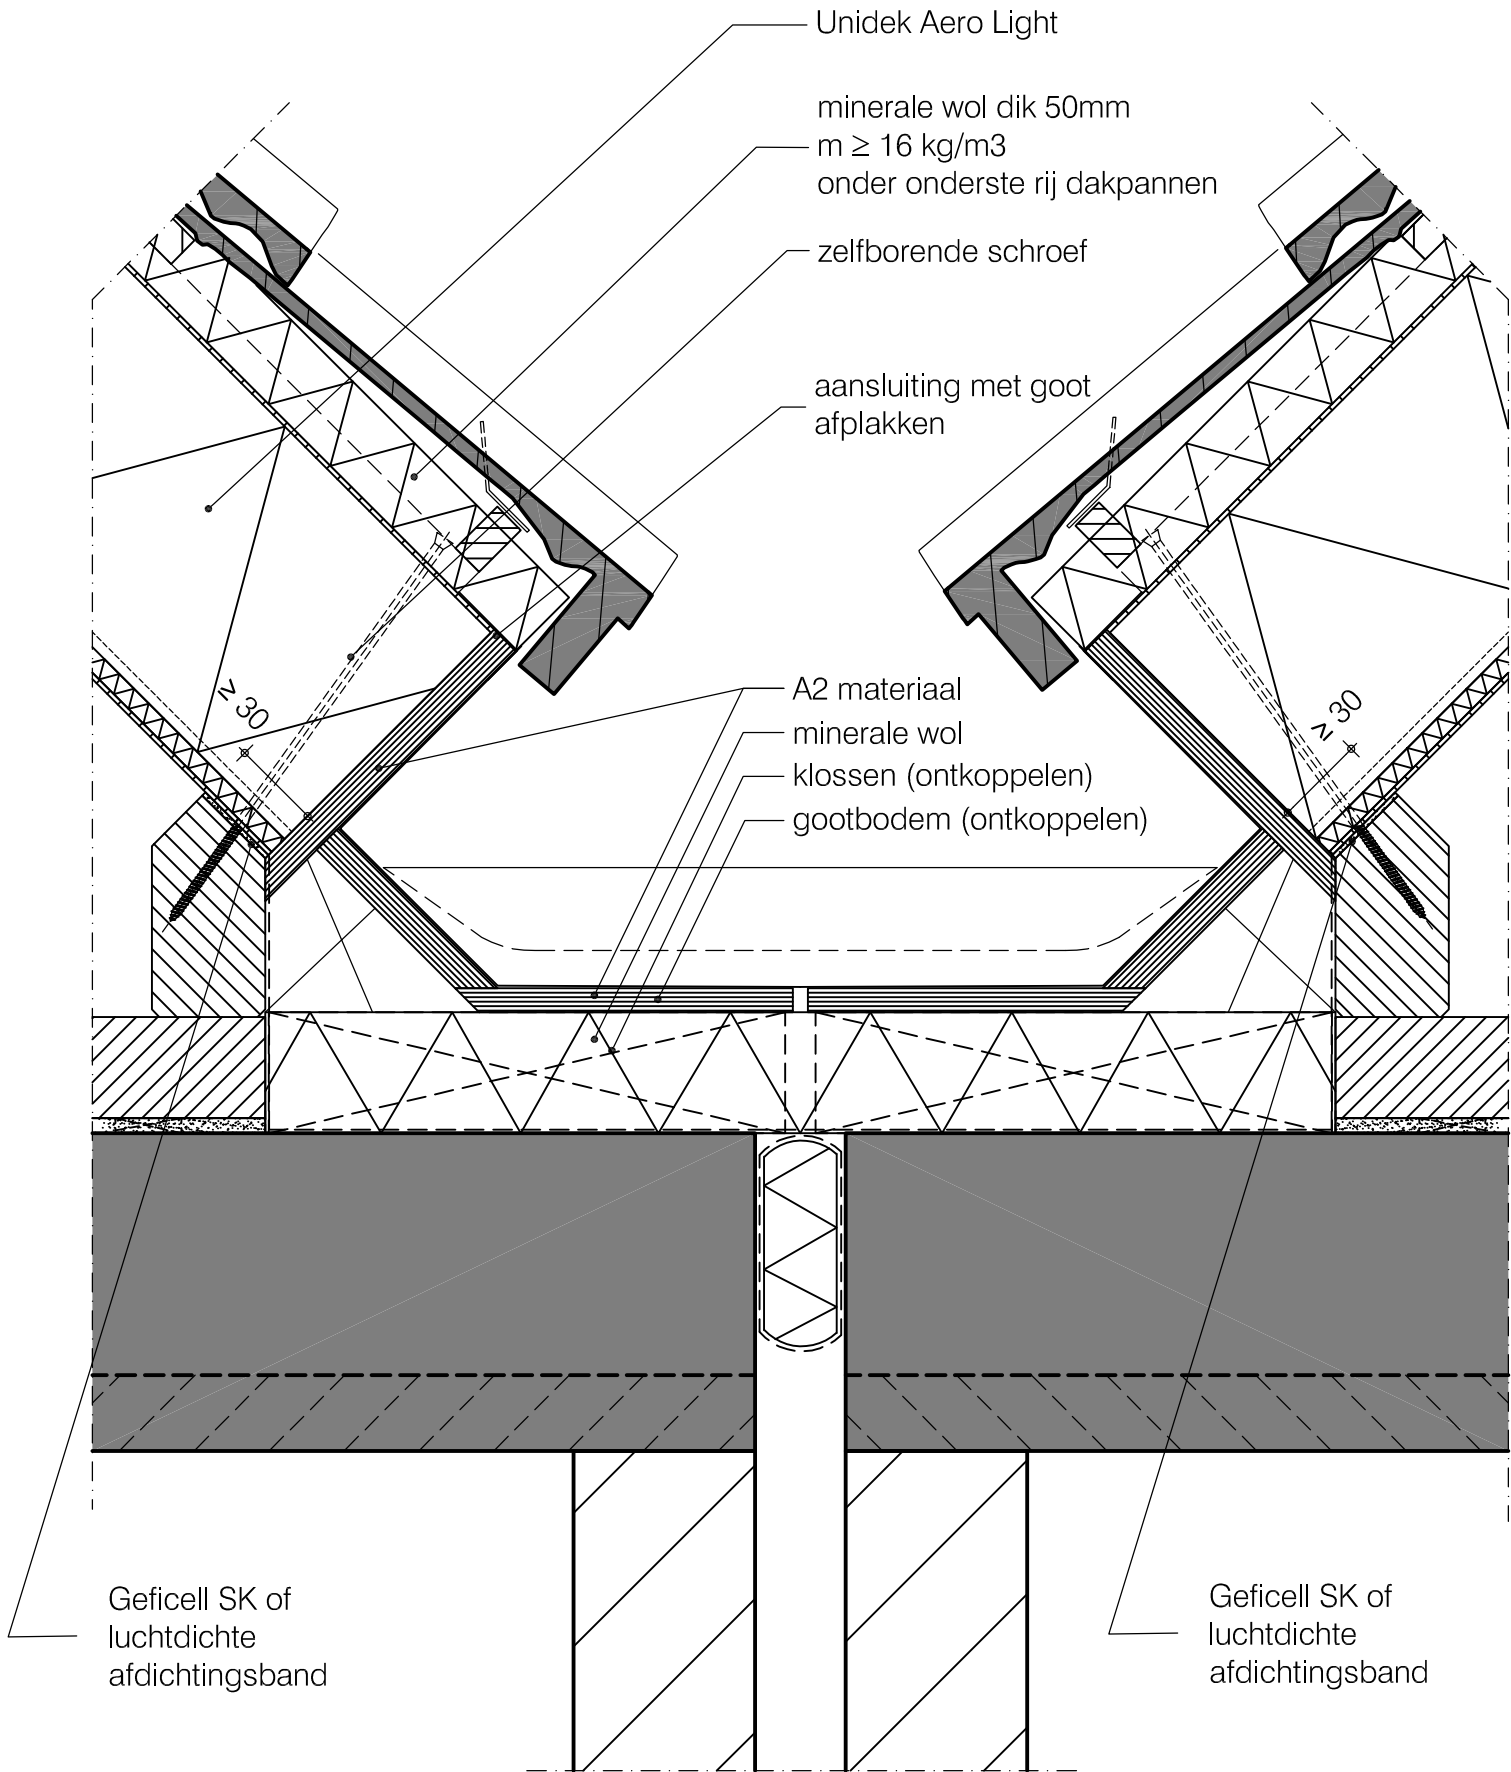


	Basisdetails Unidek Aero Light	
	Zakgoot detail	HD 24
	Versie 1.1 05/2022	Schaal 1:5

Terug naar
inhoudsopgave

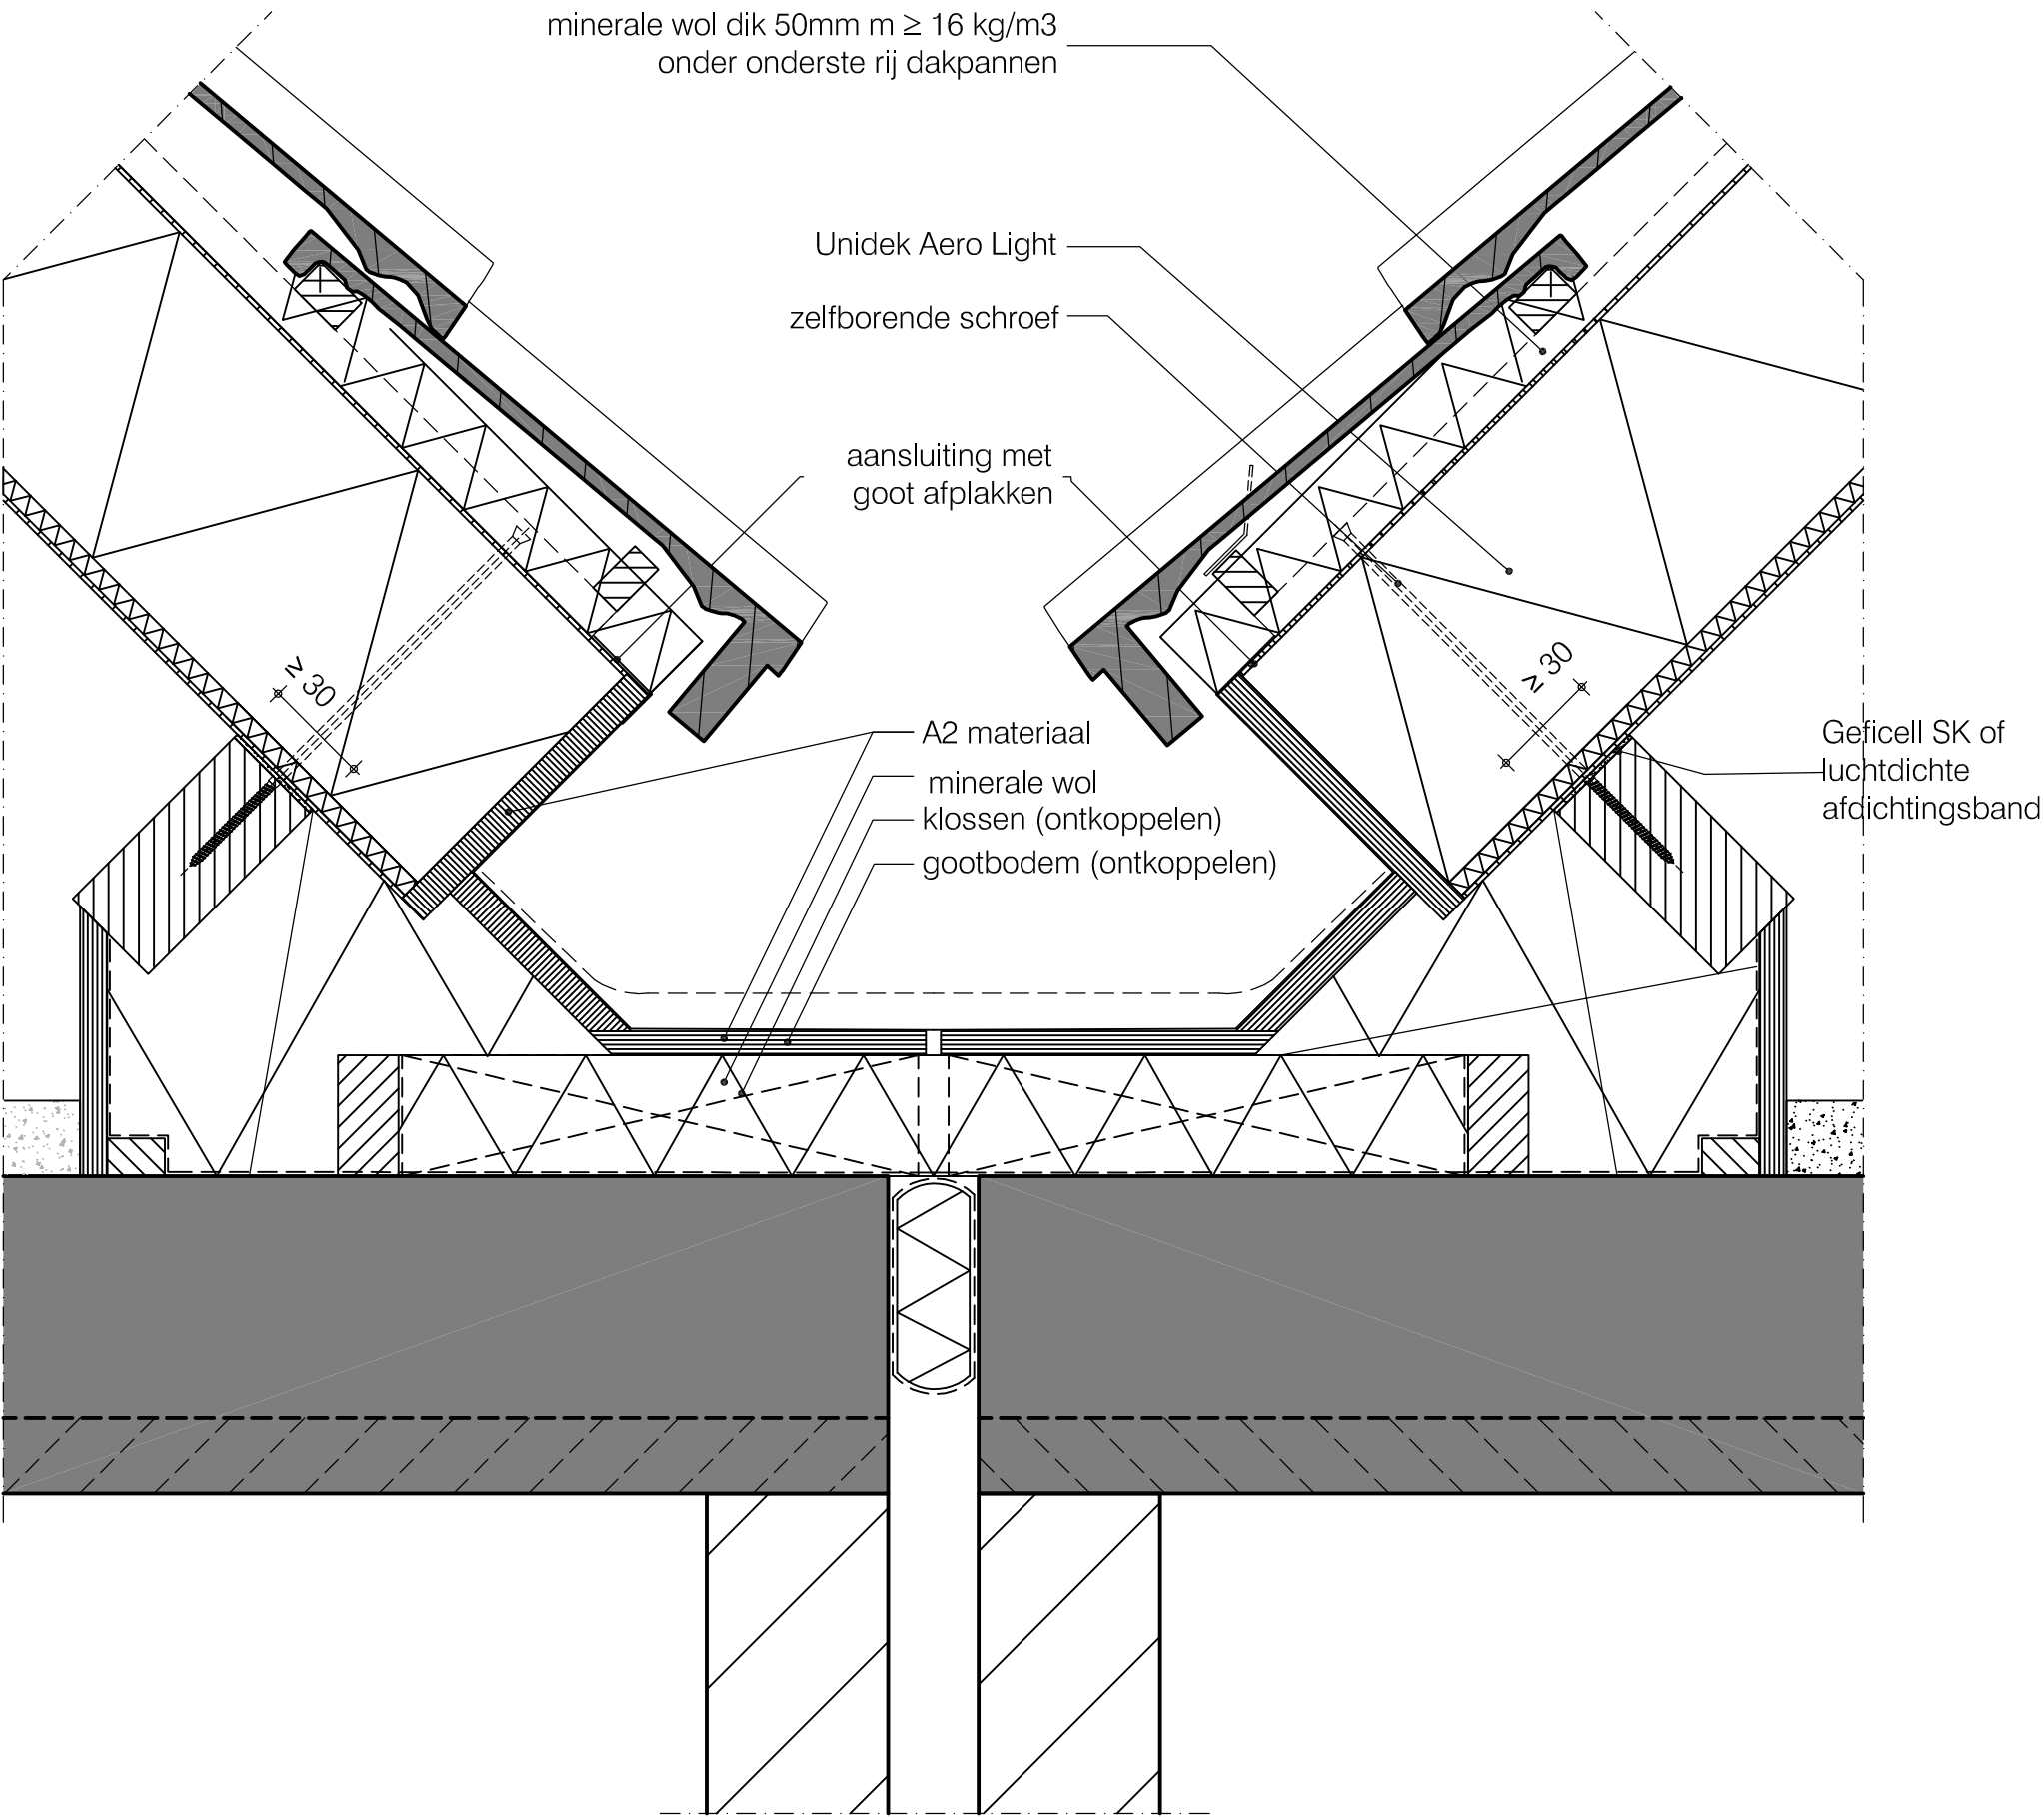


Terug naar
inhoudsopgave

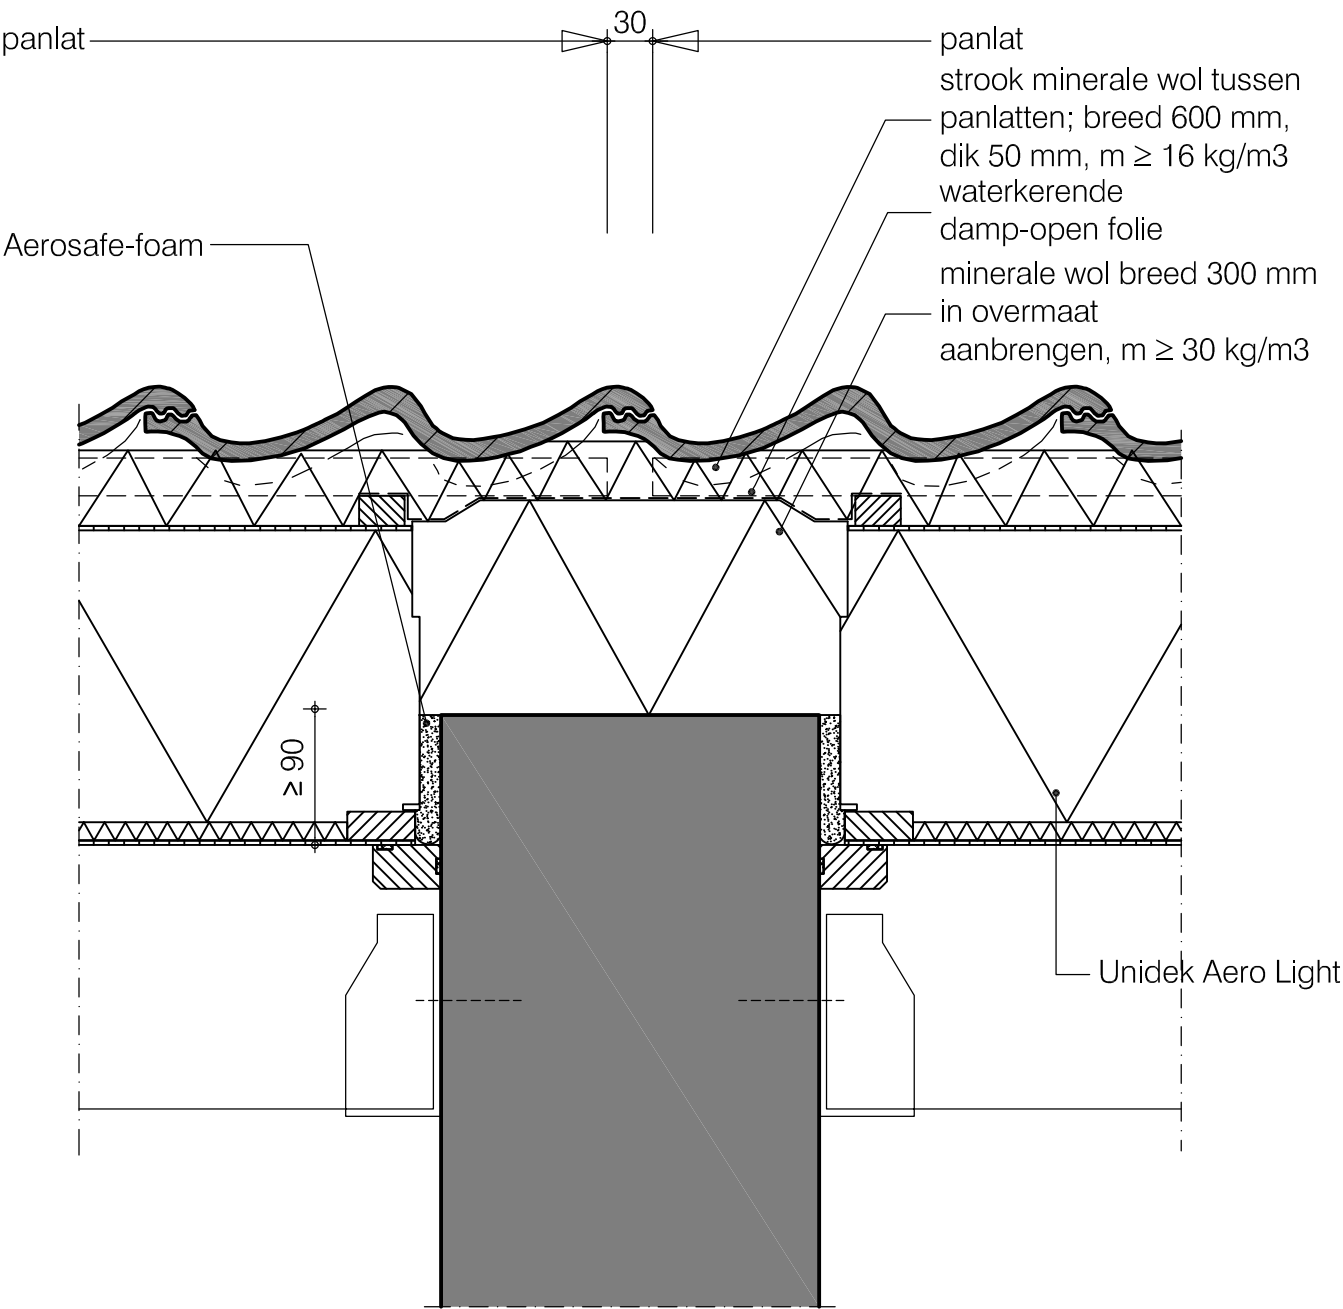


	Basisdetails Unidek Aero Light	
	Woningscheidende wand detail	HD 26
	Versie 1.1 05/2022	Schaal 1:5

Terug naar
inhoudsopgave

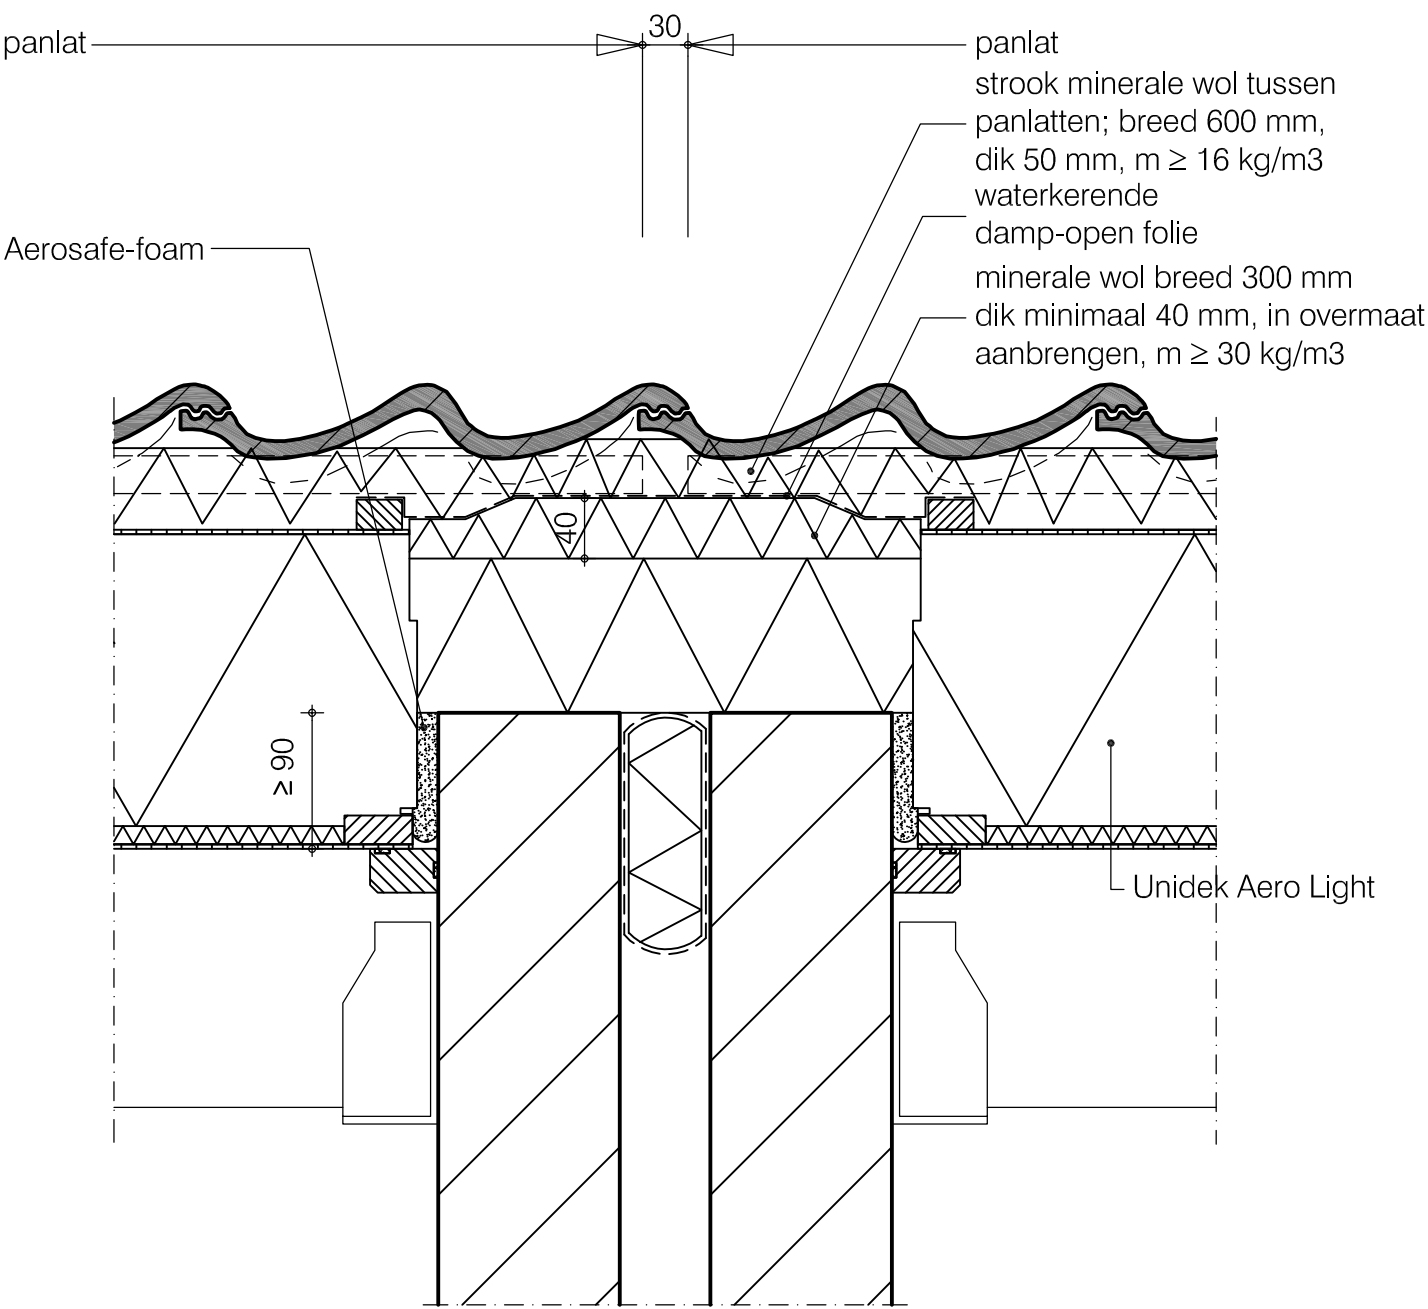

	Basisdetails Unidek Aero Light	
	Nok-overstek lessenaarsdak	HD 31
	Versie 1.1 05/2022	Schaal 1:5

Terug naar
inhoudsopgave

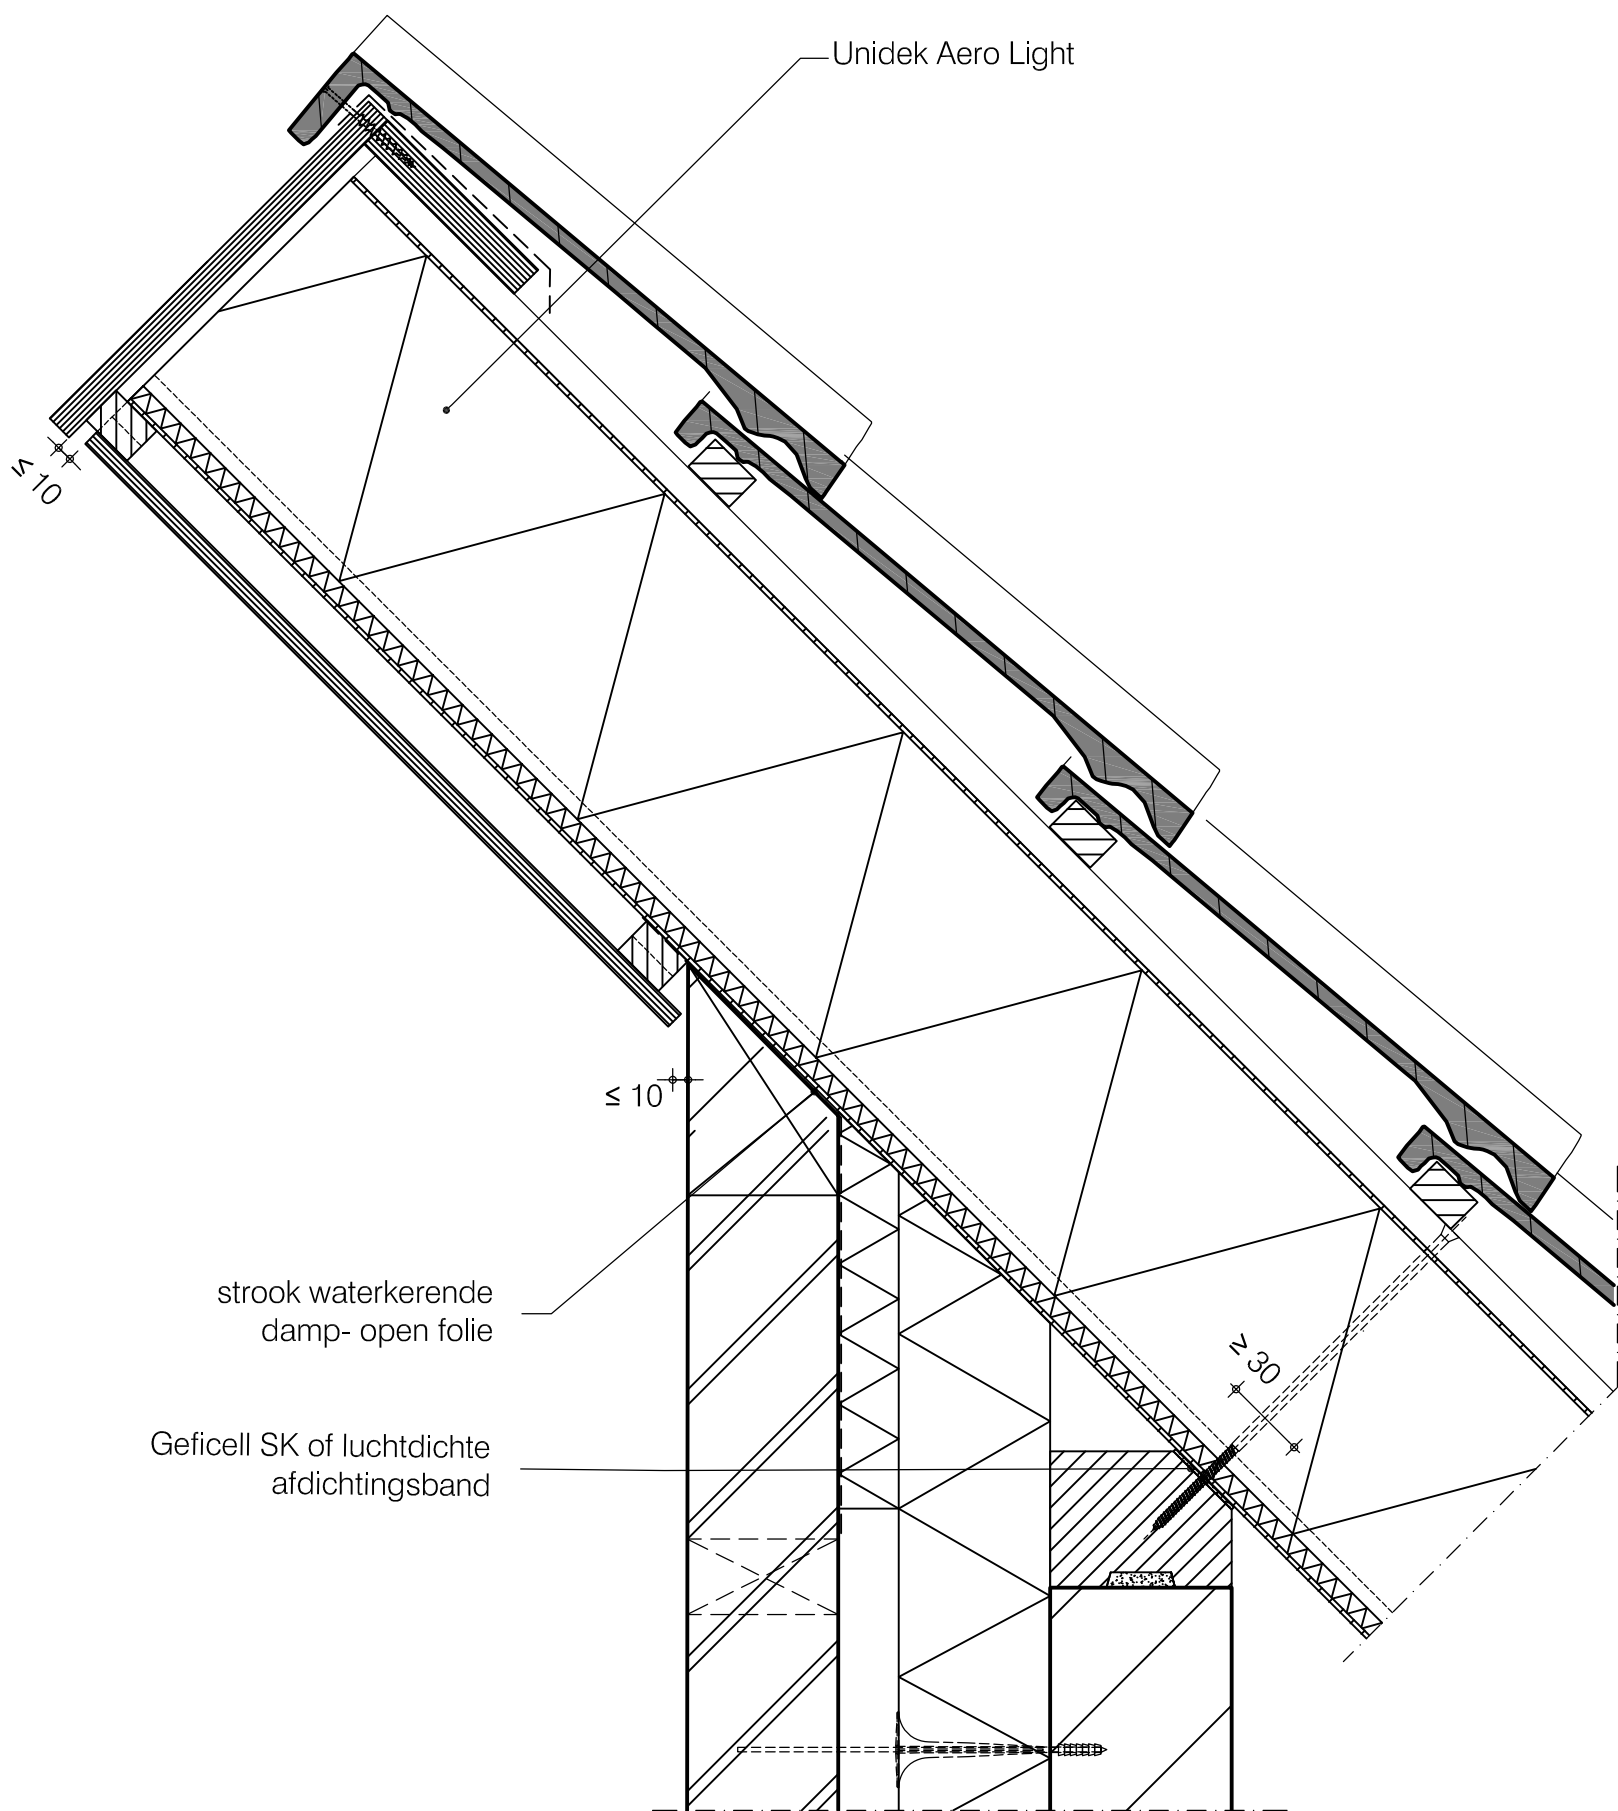

	Basisdetails Unidek Aero Light	
	Passtrook detail	HD 32
	Versie 1.1 05/2022	Schaal 1:5

Terug naar
inhoudsopgave

