


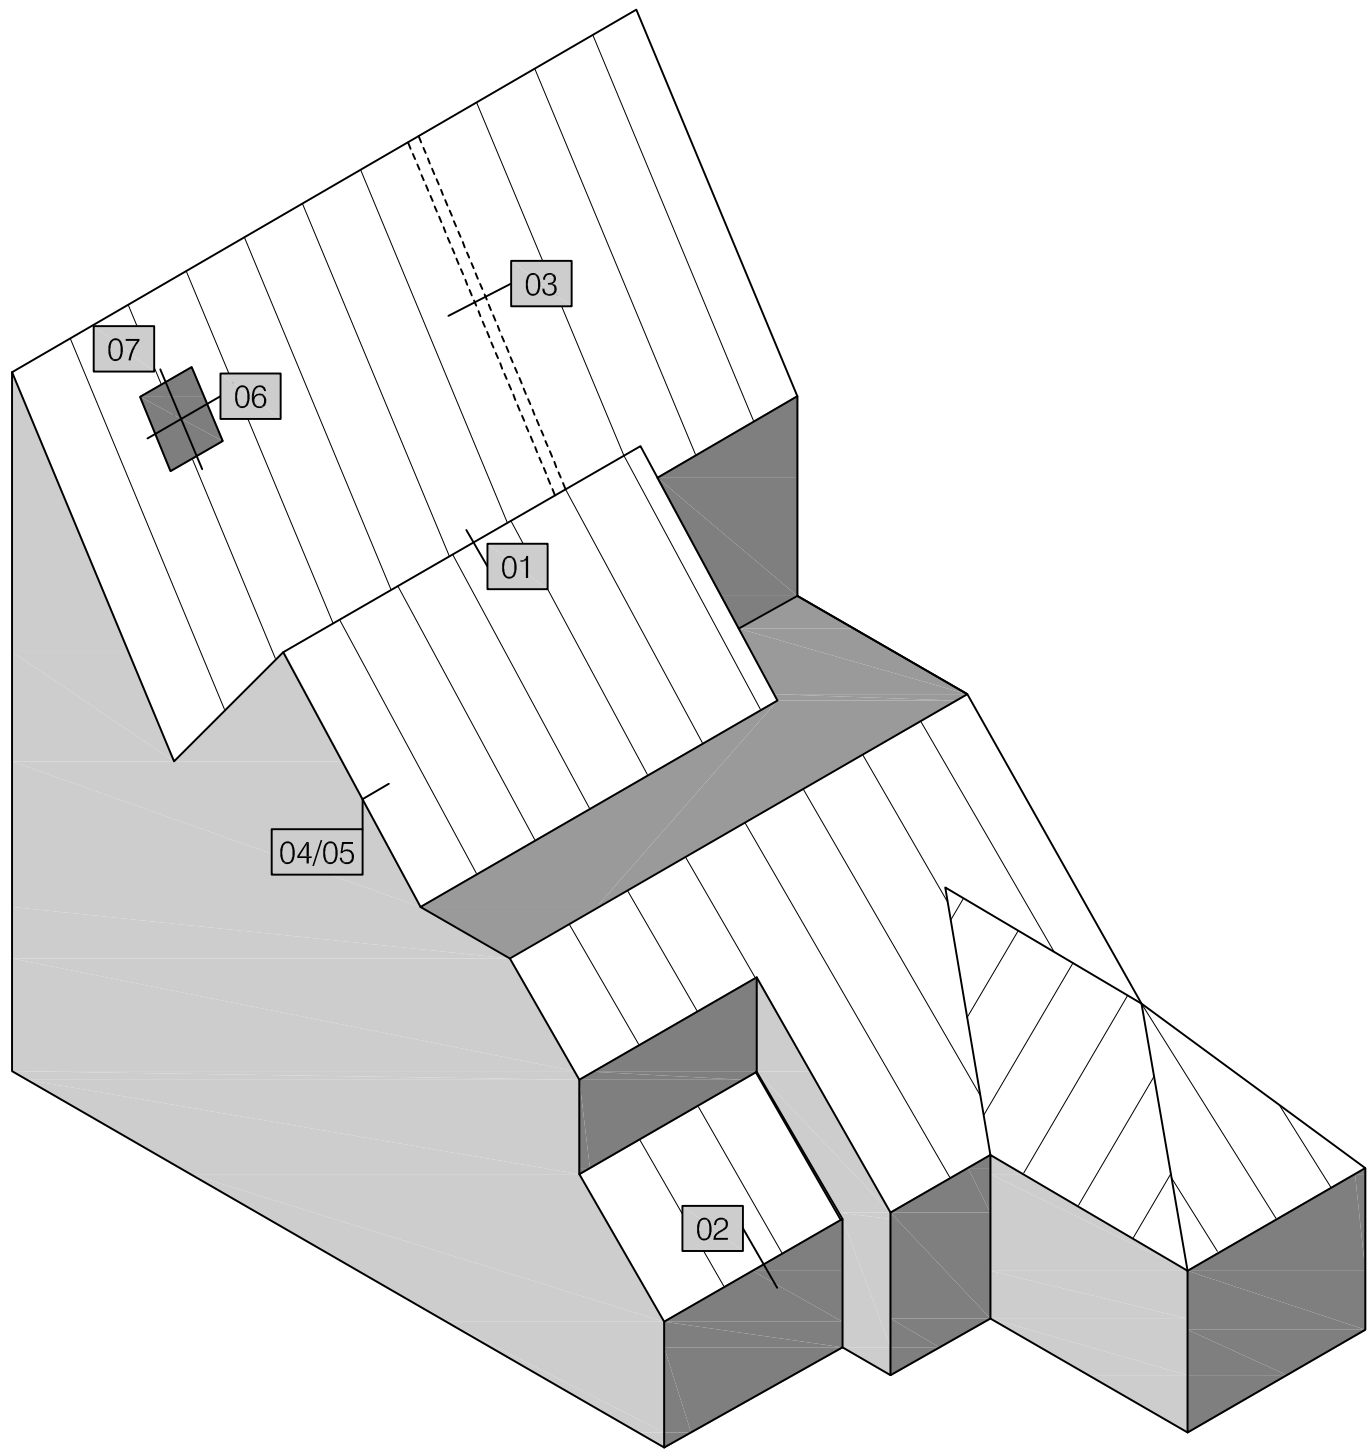

De meest recente documentatie en productinformatie is te vinden op de website. Scan de QR-code hierboven.
© Kingspan, Unidek en het logo van de leeuw zijn geregistreerde handelsmerken van de Kingspan Group plc in Nederland en andere landen. Alle rechten voorbehouden.

Inhoudsopgave:


RNF 01	Nok detail	RNF 03b	Woningscheidende wand detail
RNF 01a	Nok detail	RNF 04	Topgevel detail
RNF 01b	Nok detail	RNF 04a	Topgevel detail
RNF 02	Gootdetail	RNF 04b	Topgevel detail
RNF 02a	Gootdetail	RNF 05	Topgevelmet zij-overstek detail
RNF 02b	Gootdetail	RNF 05a	Topgevelmet zij-overstek detail
RNF 02c	Gootdetail met overstekbeugel	RNF 05b	Topgevelmet zij-overstek detail
RNF 02d	Gootdetail met overstekbeugel	RNF 06a	Dakraam detail horizontaal
RNF 02e	Gootdetail met overstekbeugel	RNF 06b	Dakraam detail horizontaal
RNF 03	Woningscheidende wand detail	RNF 07a	Dakraam detail verticaal
RNF 03a	Woningscheidende wand detail	RNF 07b	Dakraam detail verticaal



Basisdetails Unidek Reno Dekfolie

Nok detail	RNF 01
Versie 1.1 05/2022	Schaal 1:5

Terug naar
inhoudsopgave

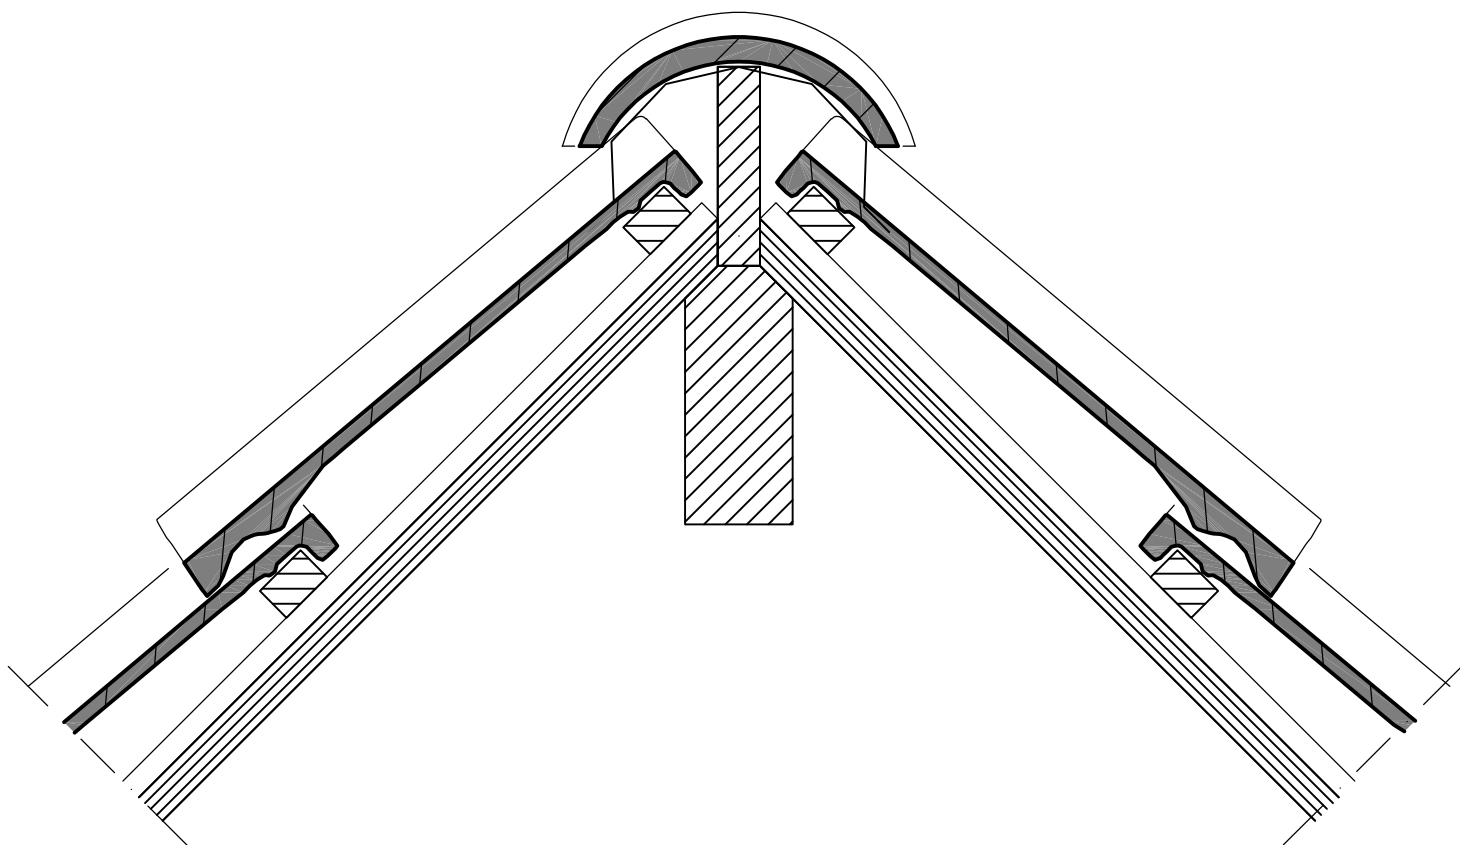


VOOR RENOVATIE

	Basisdetails Unidek Reno Dekfolie	
	Nok detail	RNF 01a
	Versie 1.1 05/2022	Schaal 1:5


Terug naar
inhoudsopgave

Aerosafe-foam
Unidek Reno Dekfolie
zelfborende schroef
bestaand dakbeschot

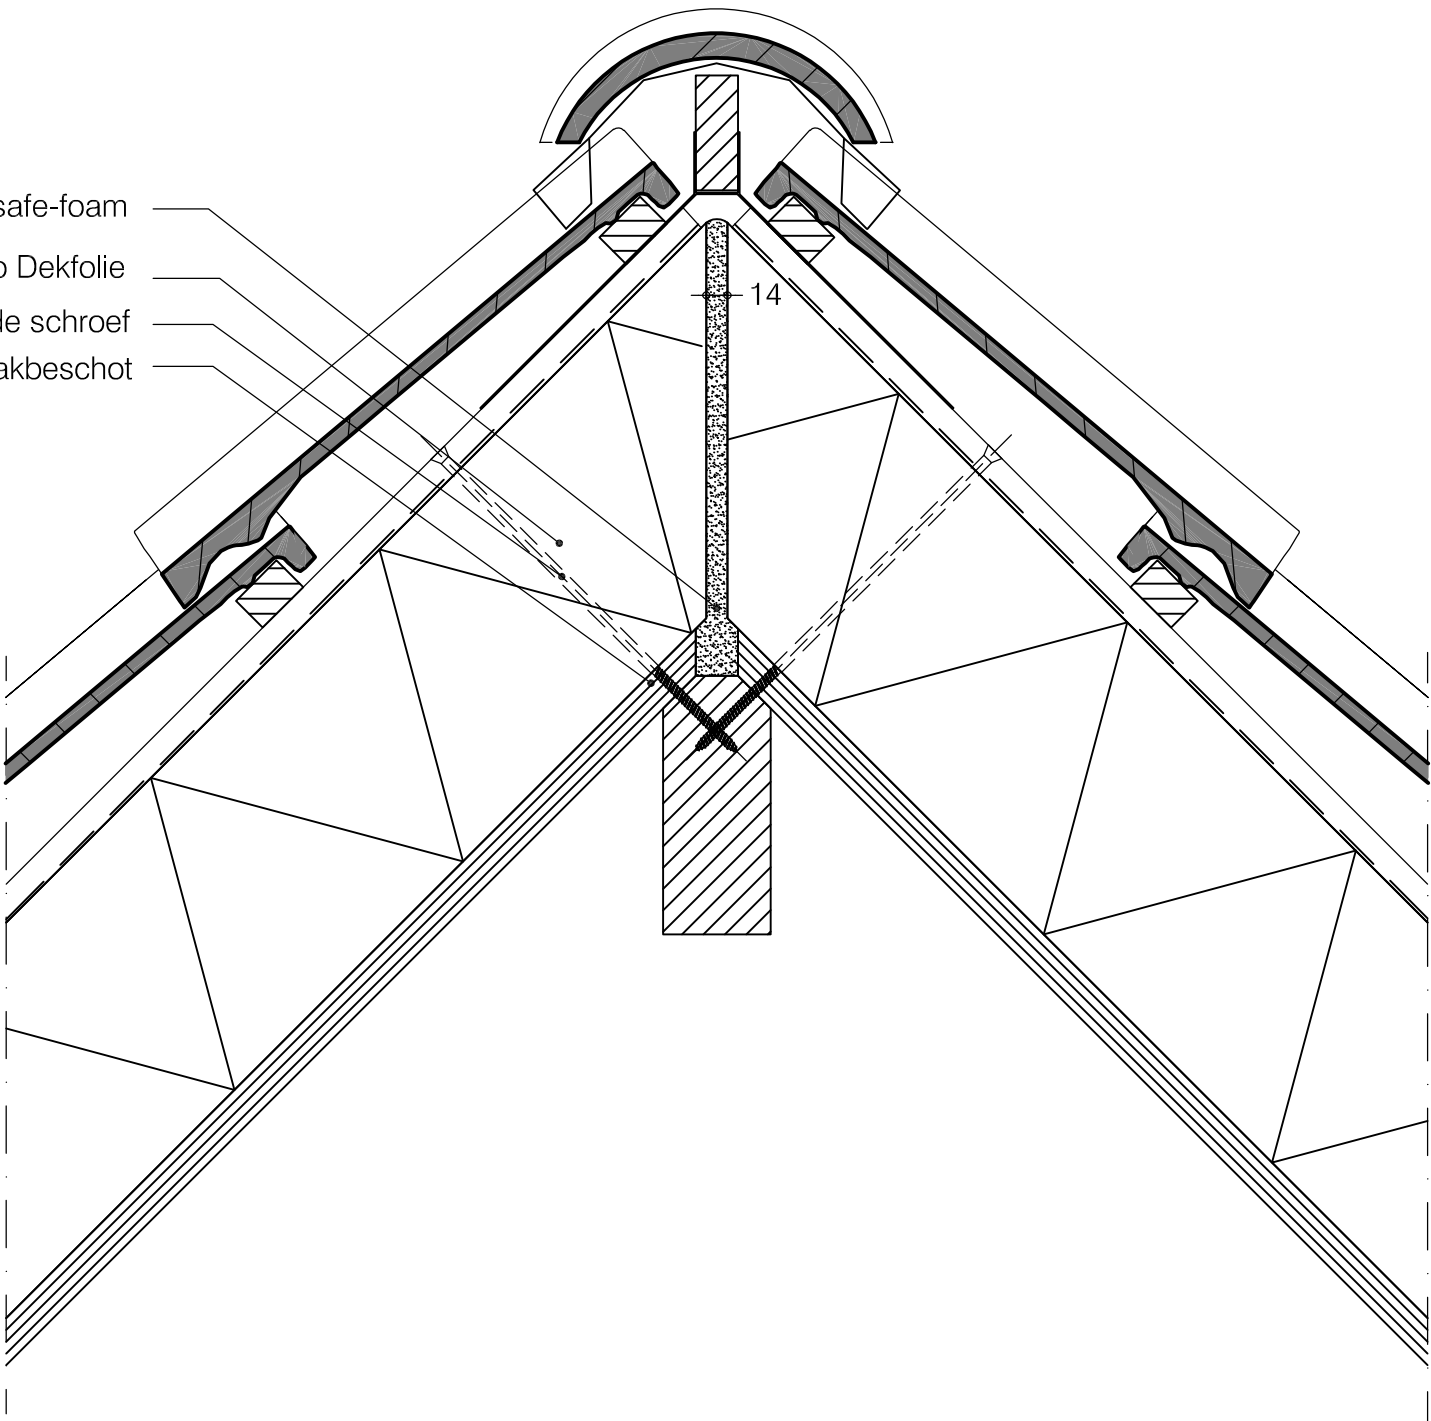


NA RENOVATIE

Terug naar
inhoudsopgave

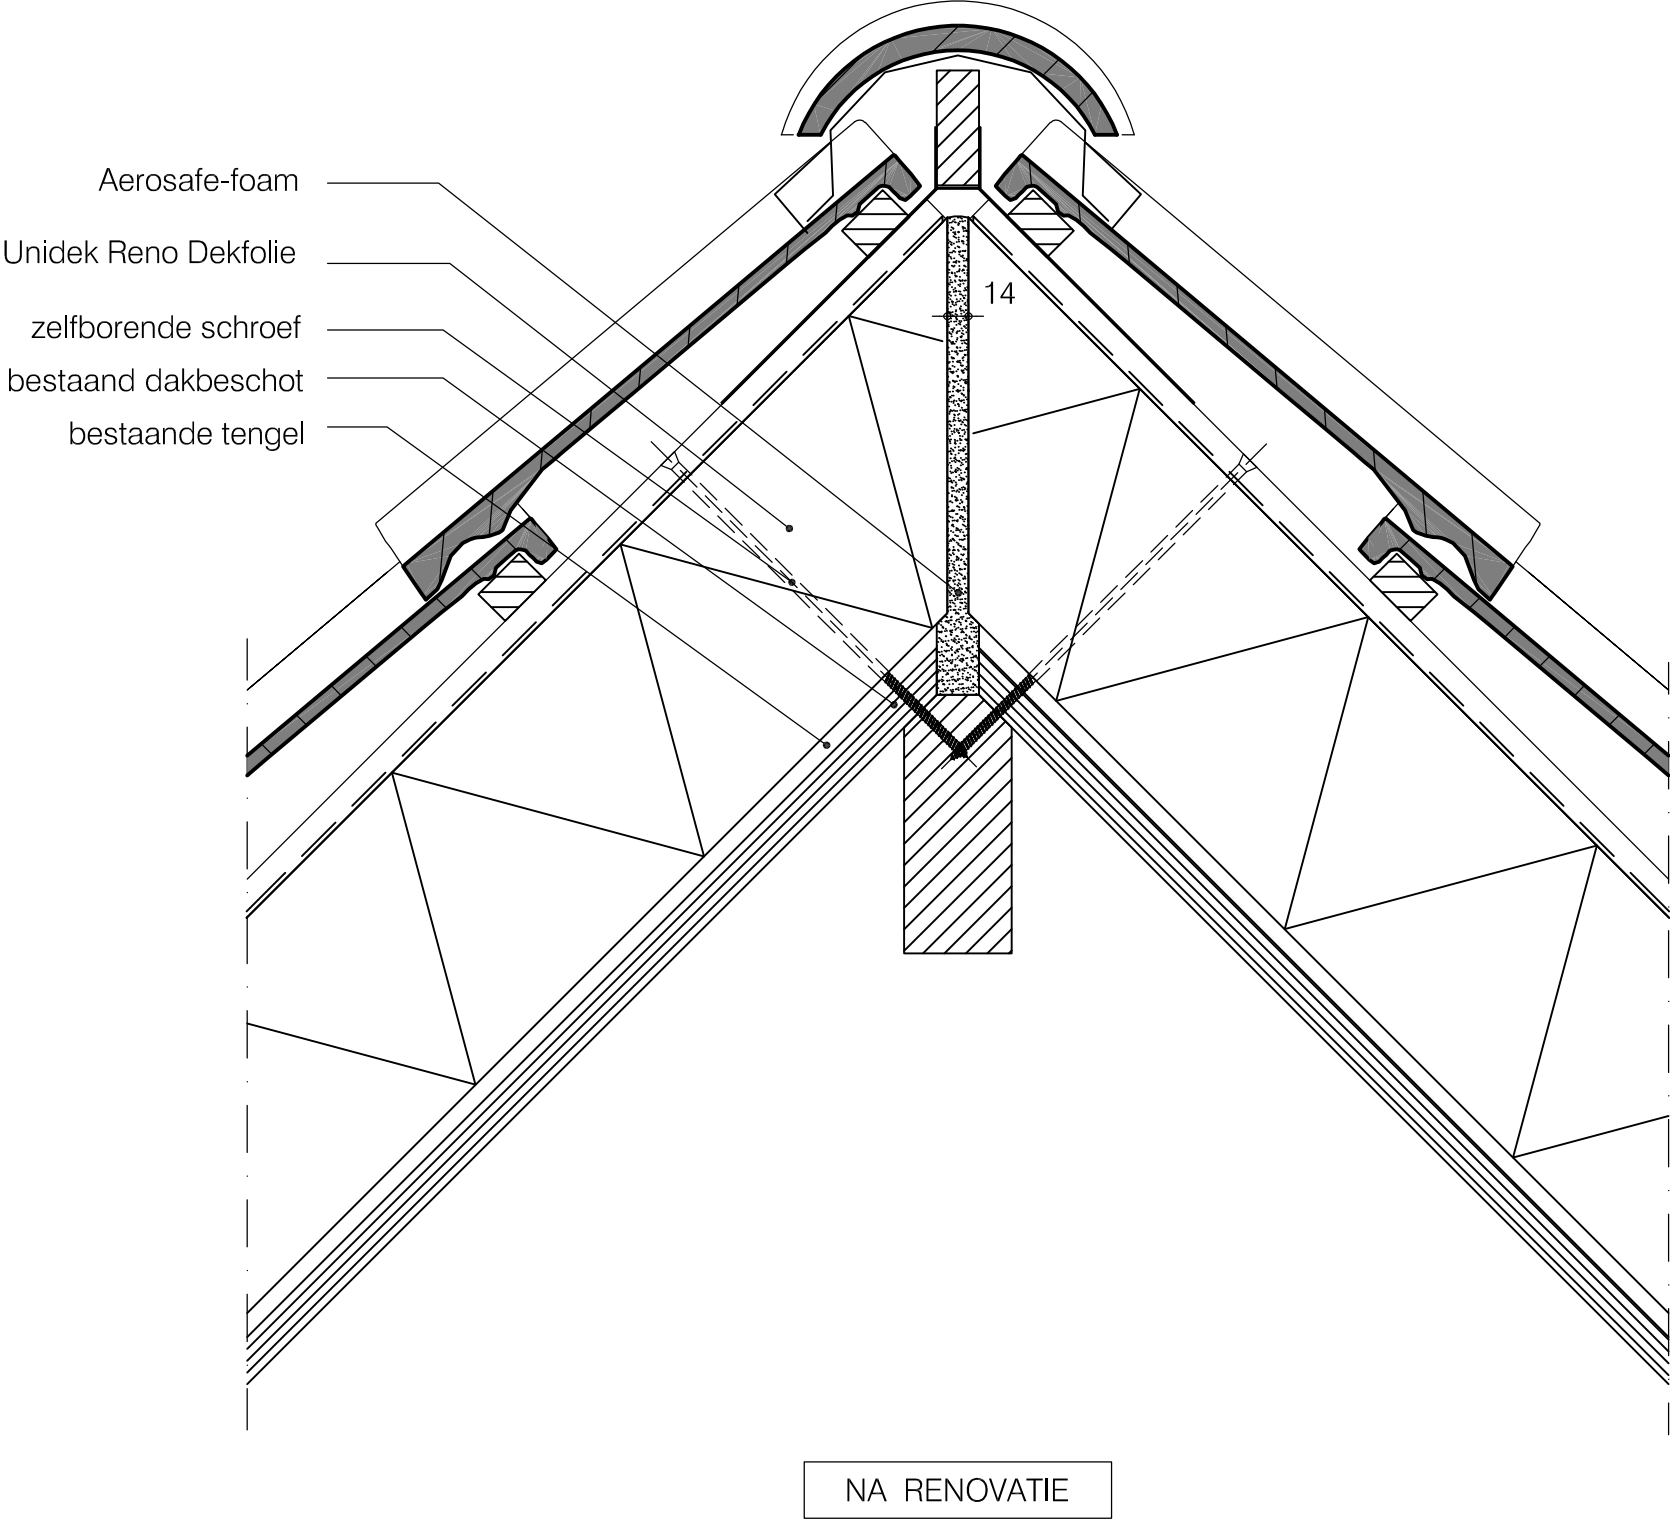


Terug naar
inhoudsopgave

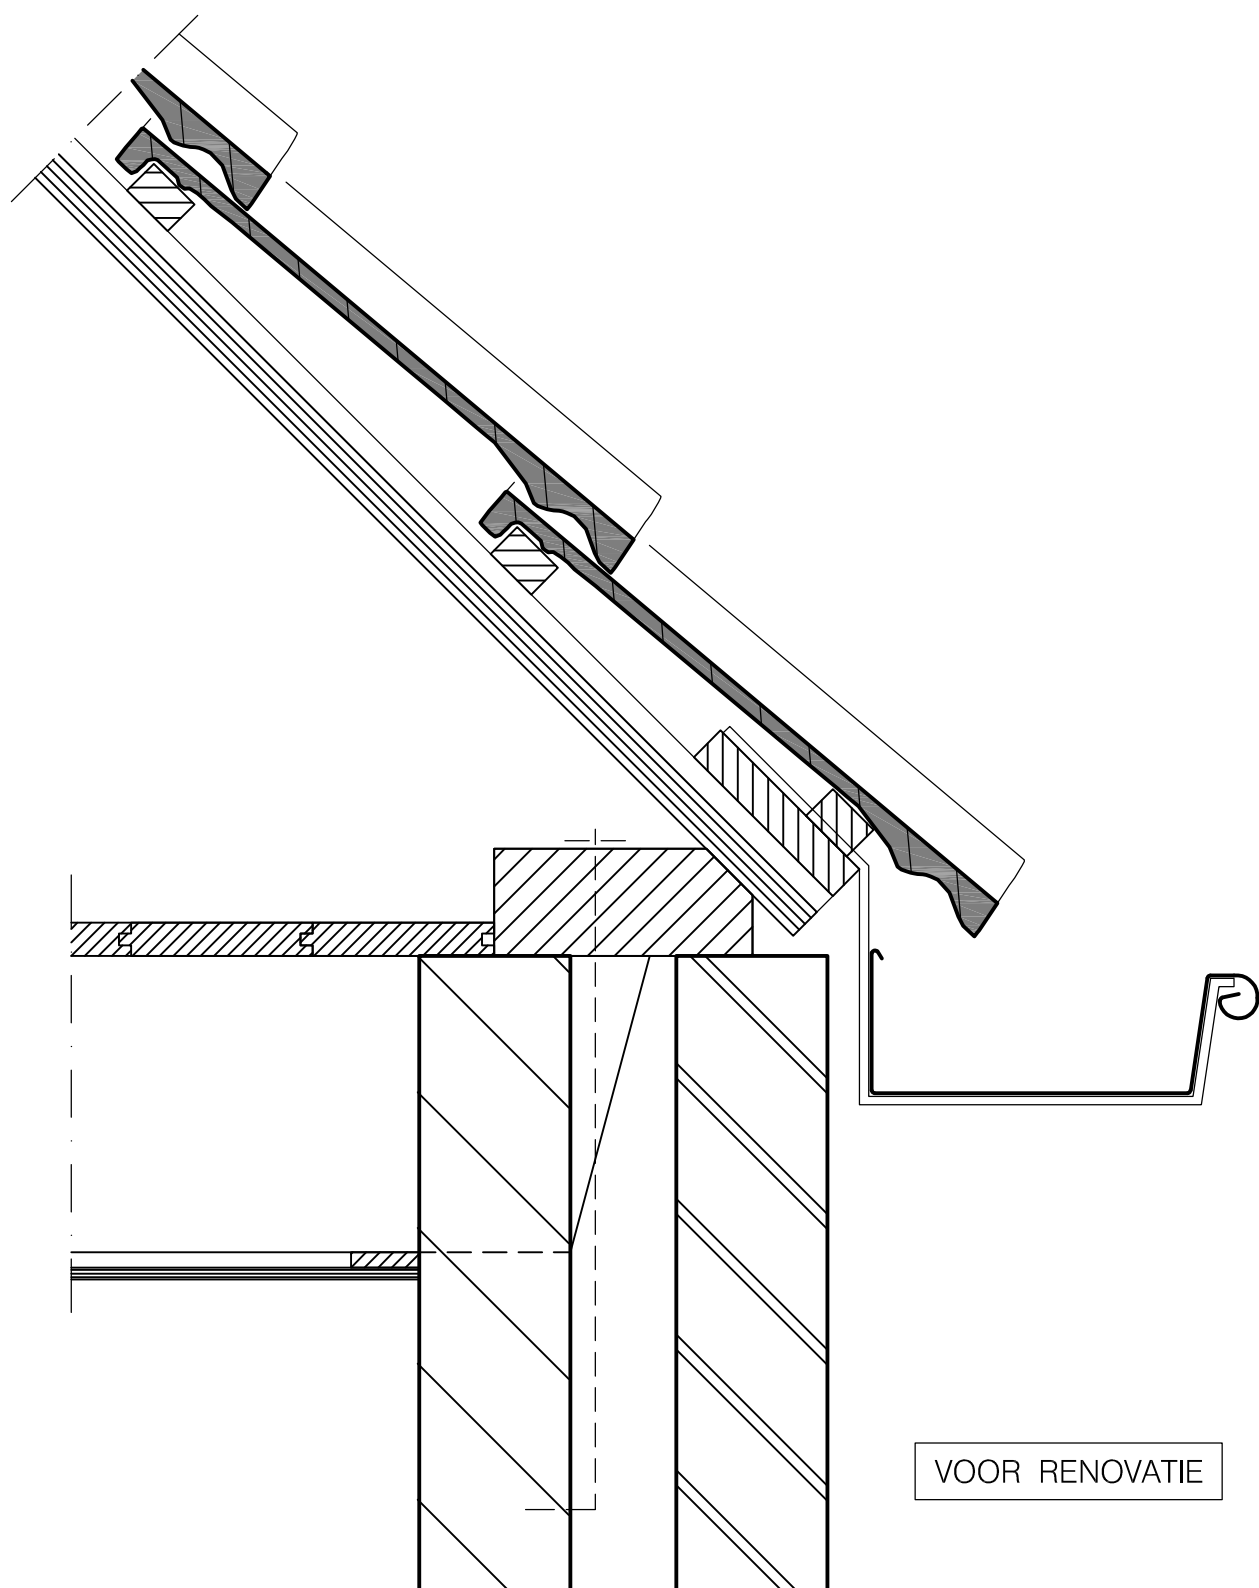


	Basisdetails Unidek Reno Dekfolie	
	Gootdetail	RNF 02a
	Versie 1.1 05/2022	Schaal 1:5


Terug naar
inhoudsopgave

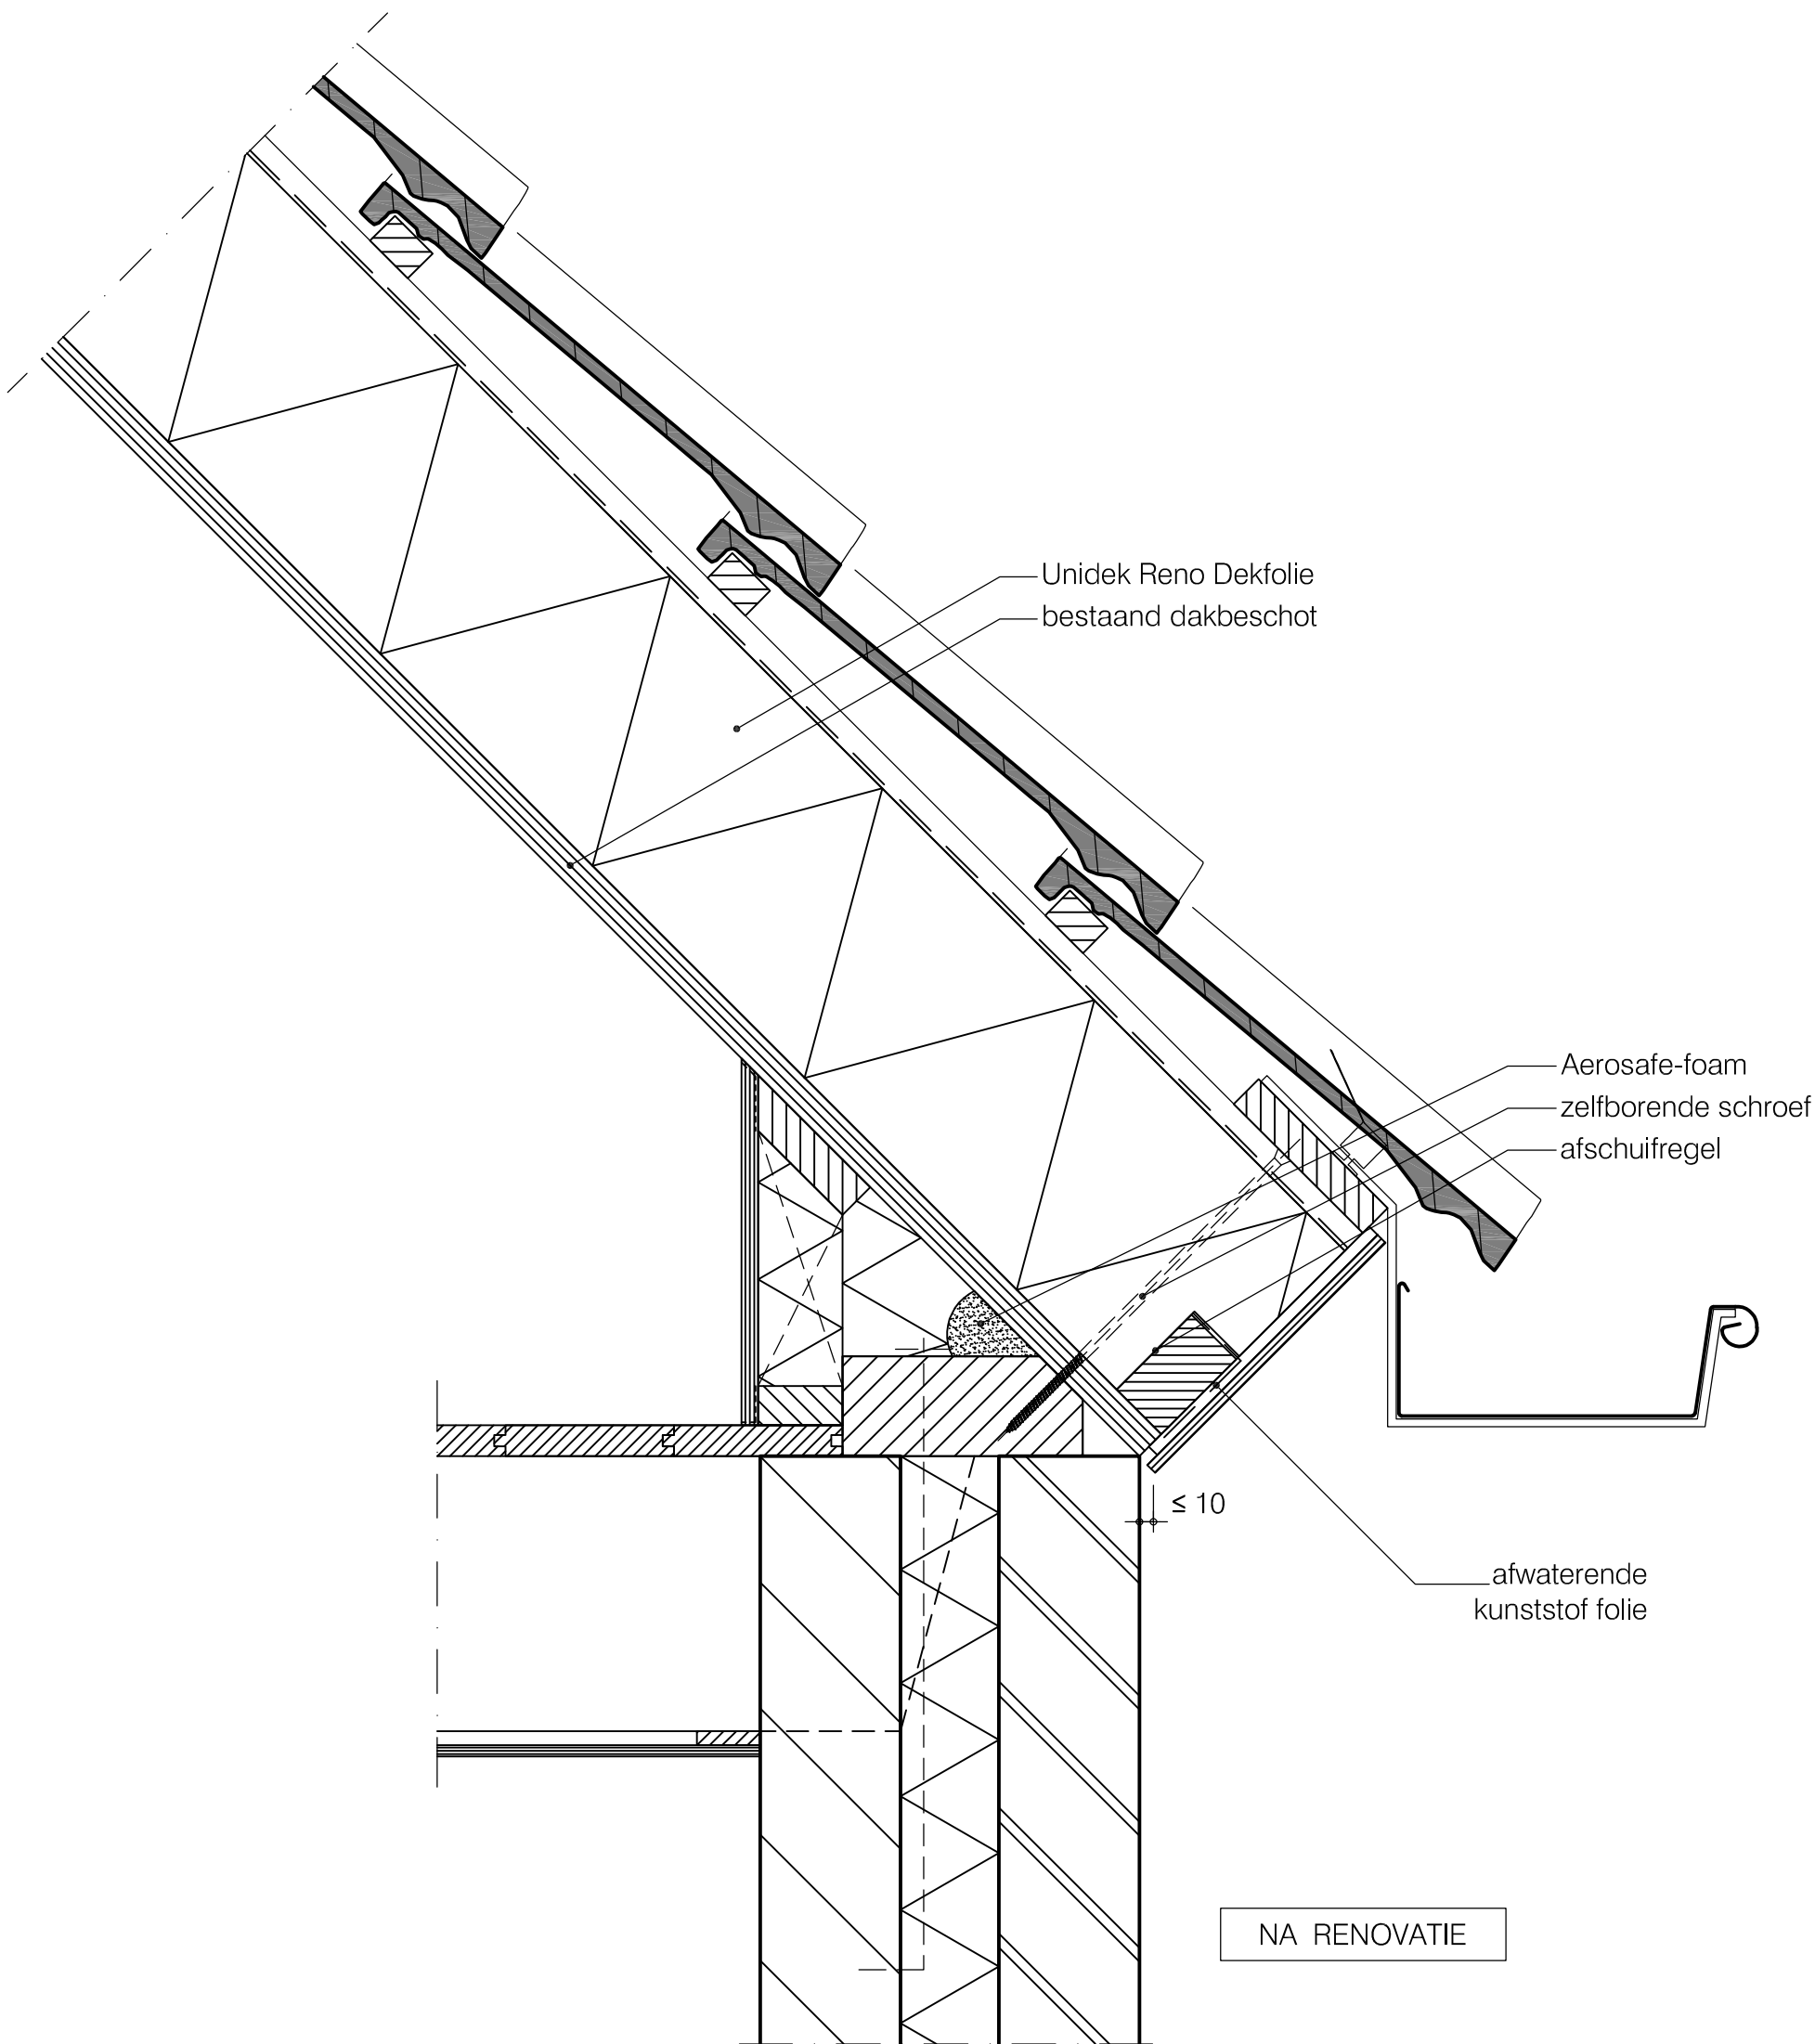

Terug naar
inhoudsopgave

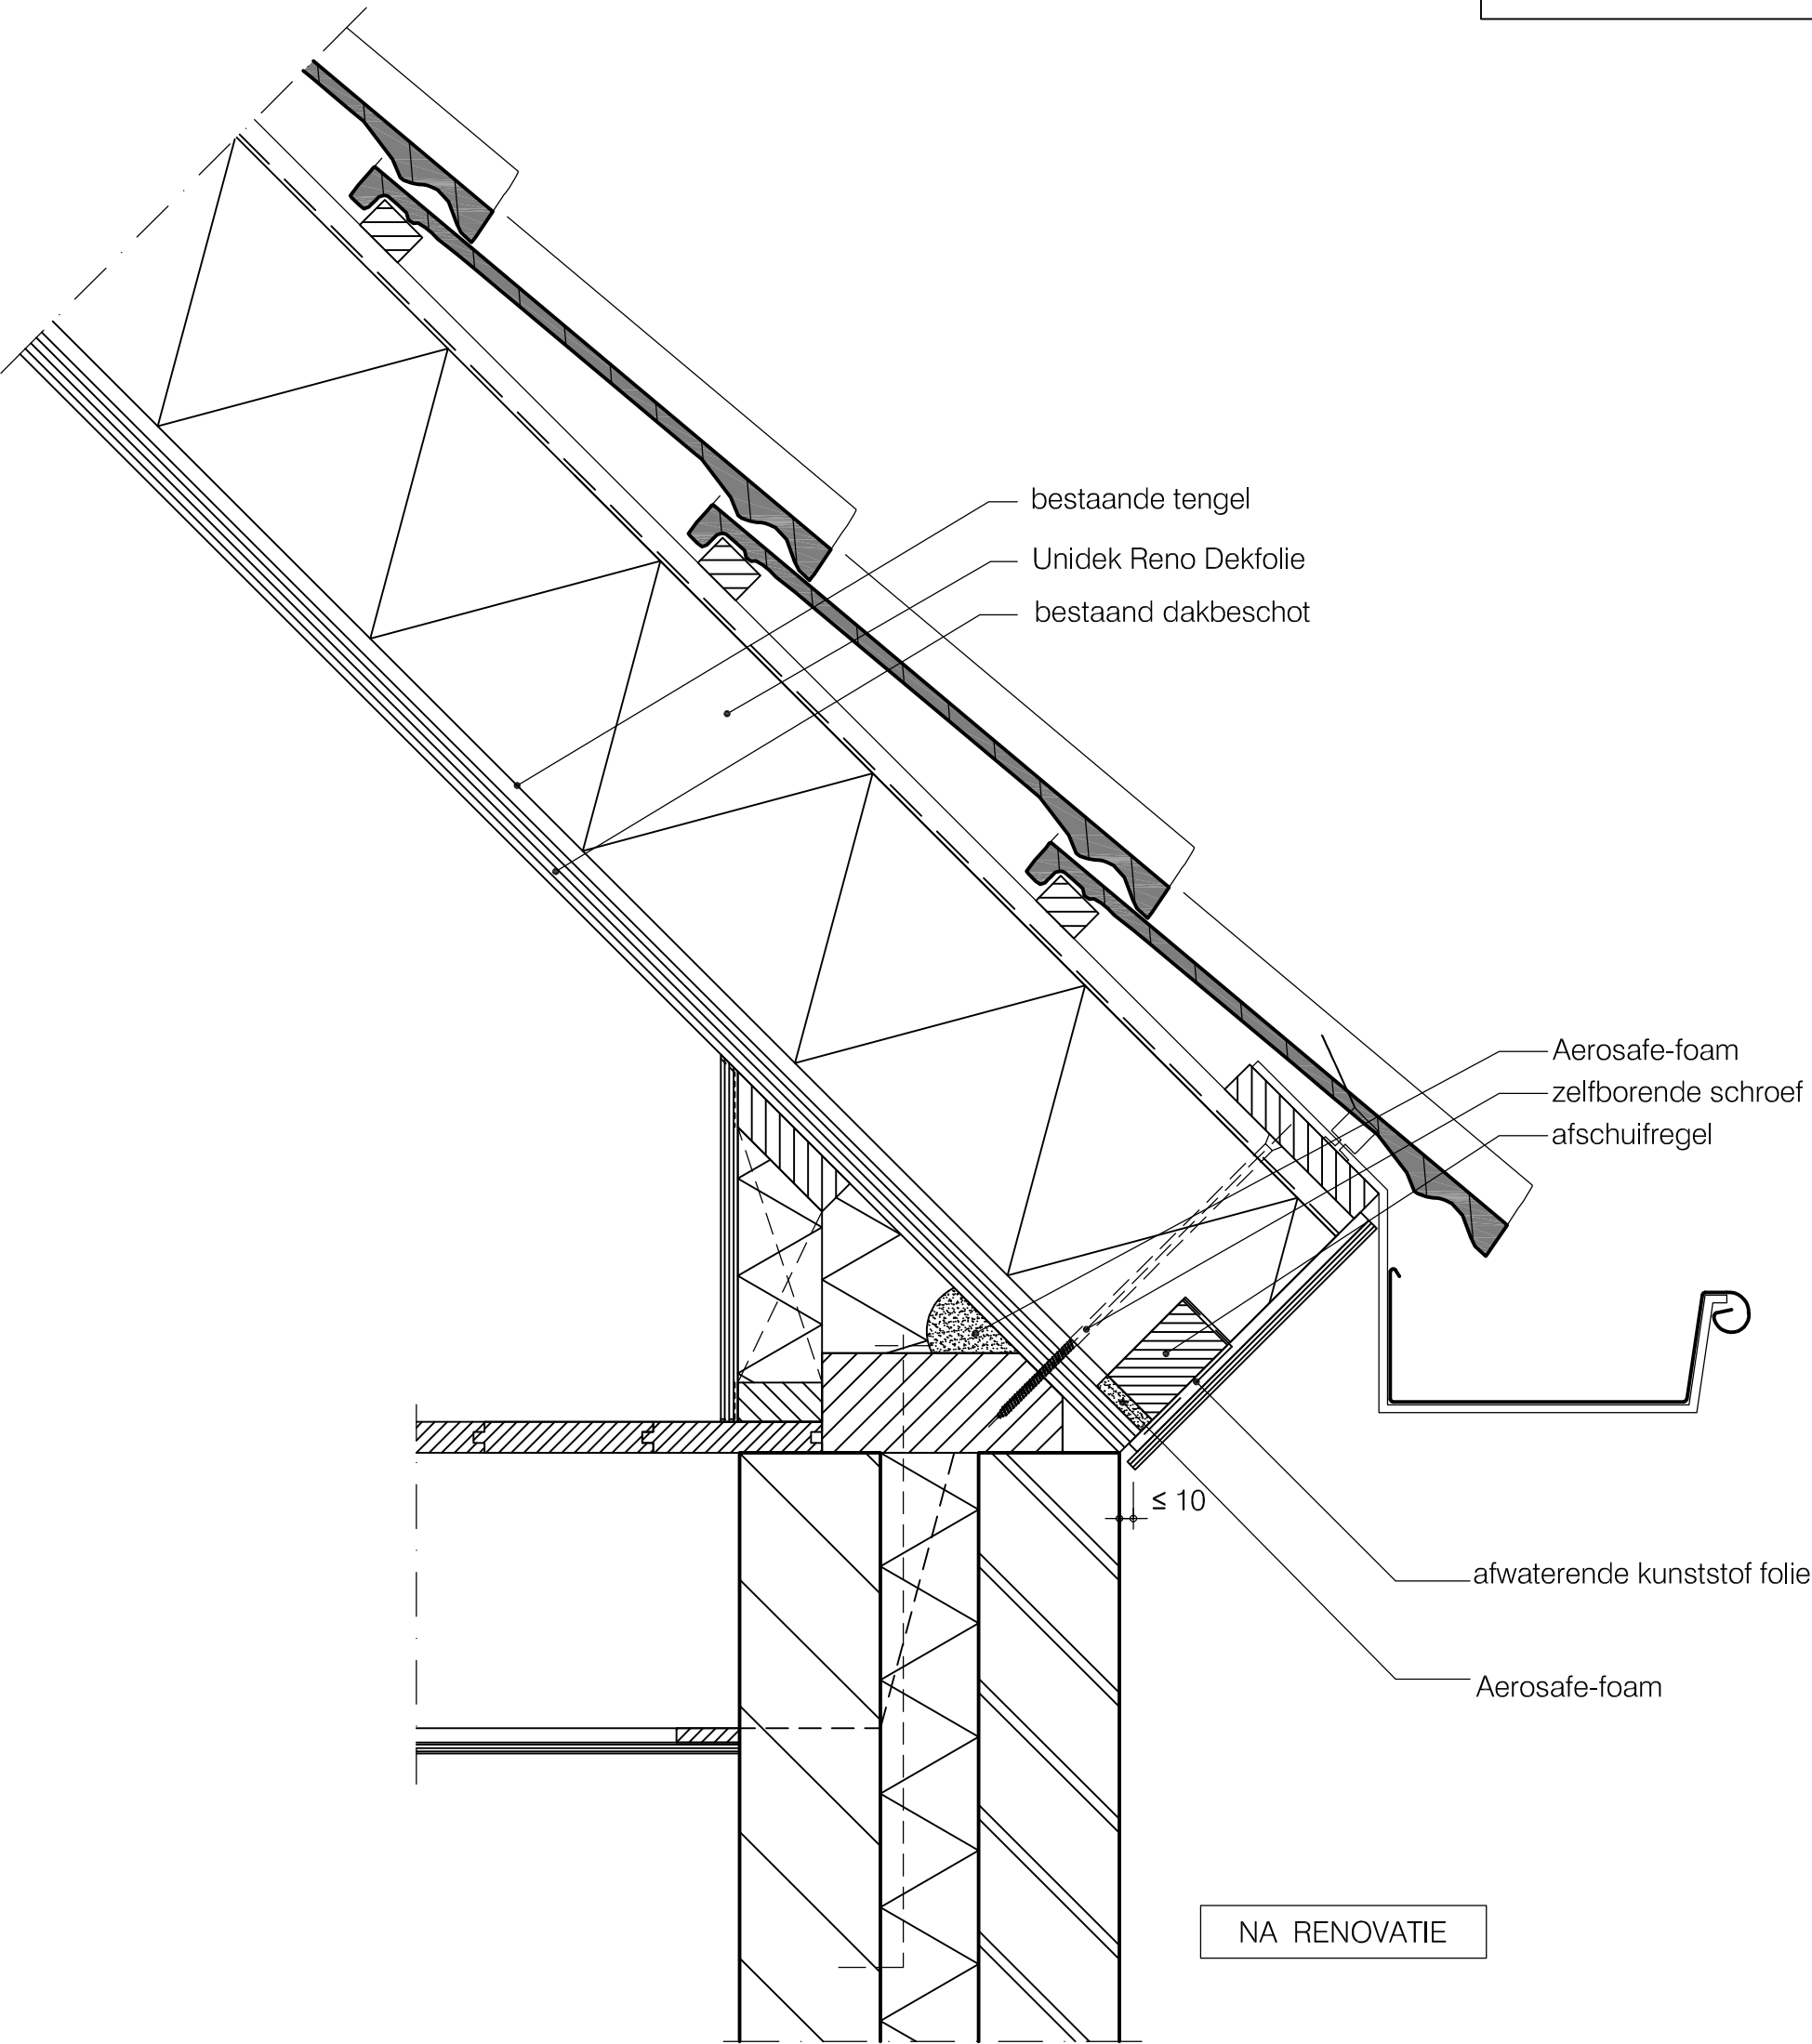


Terug naar
inhoudsopgave

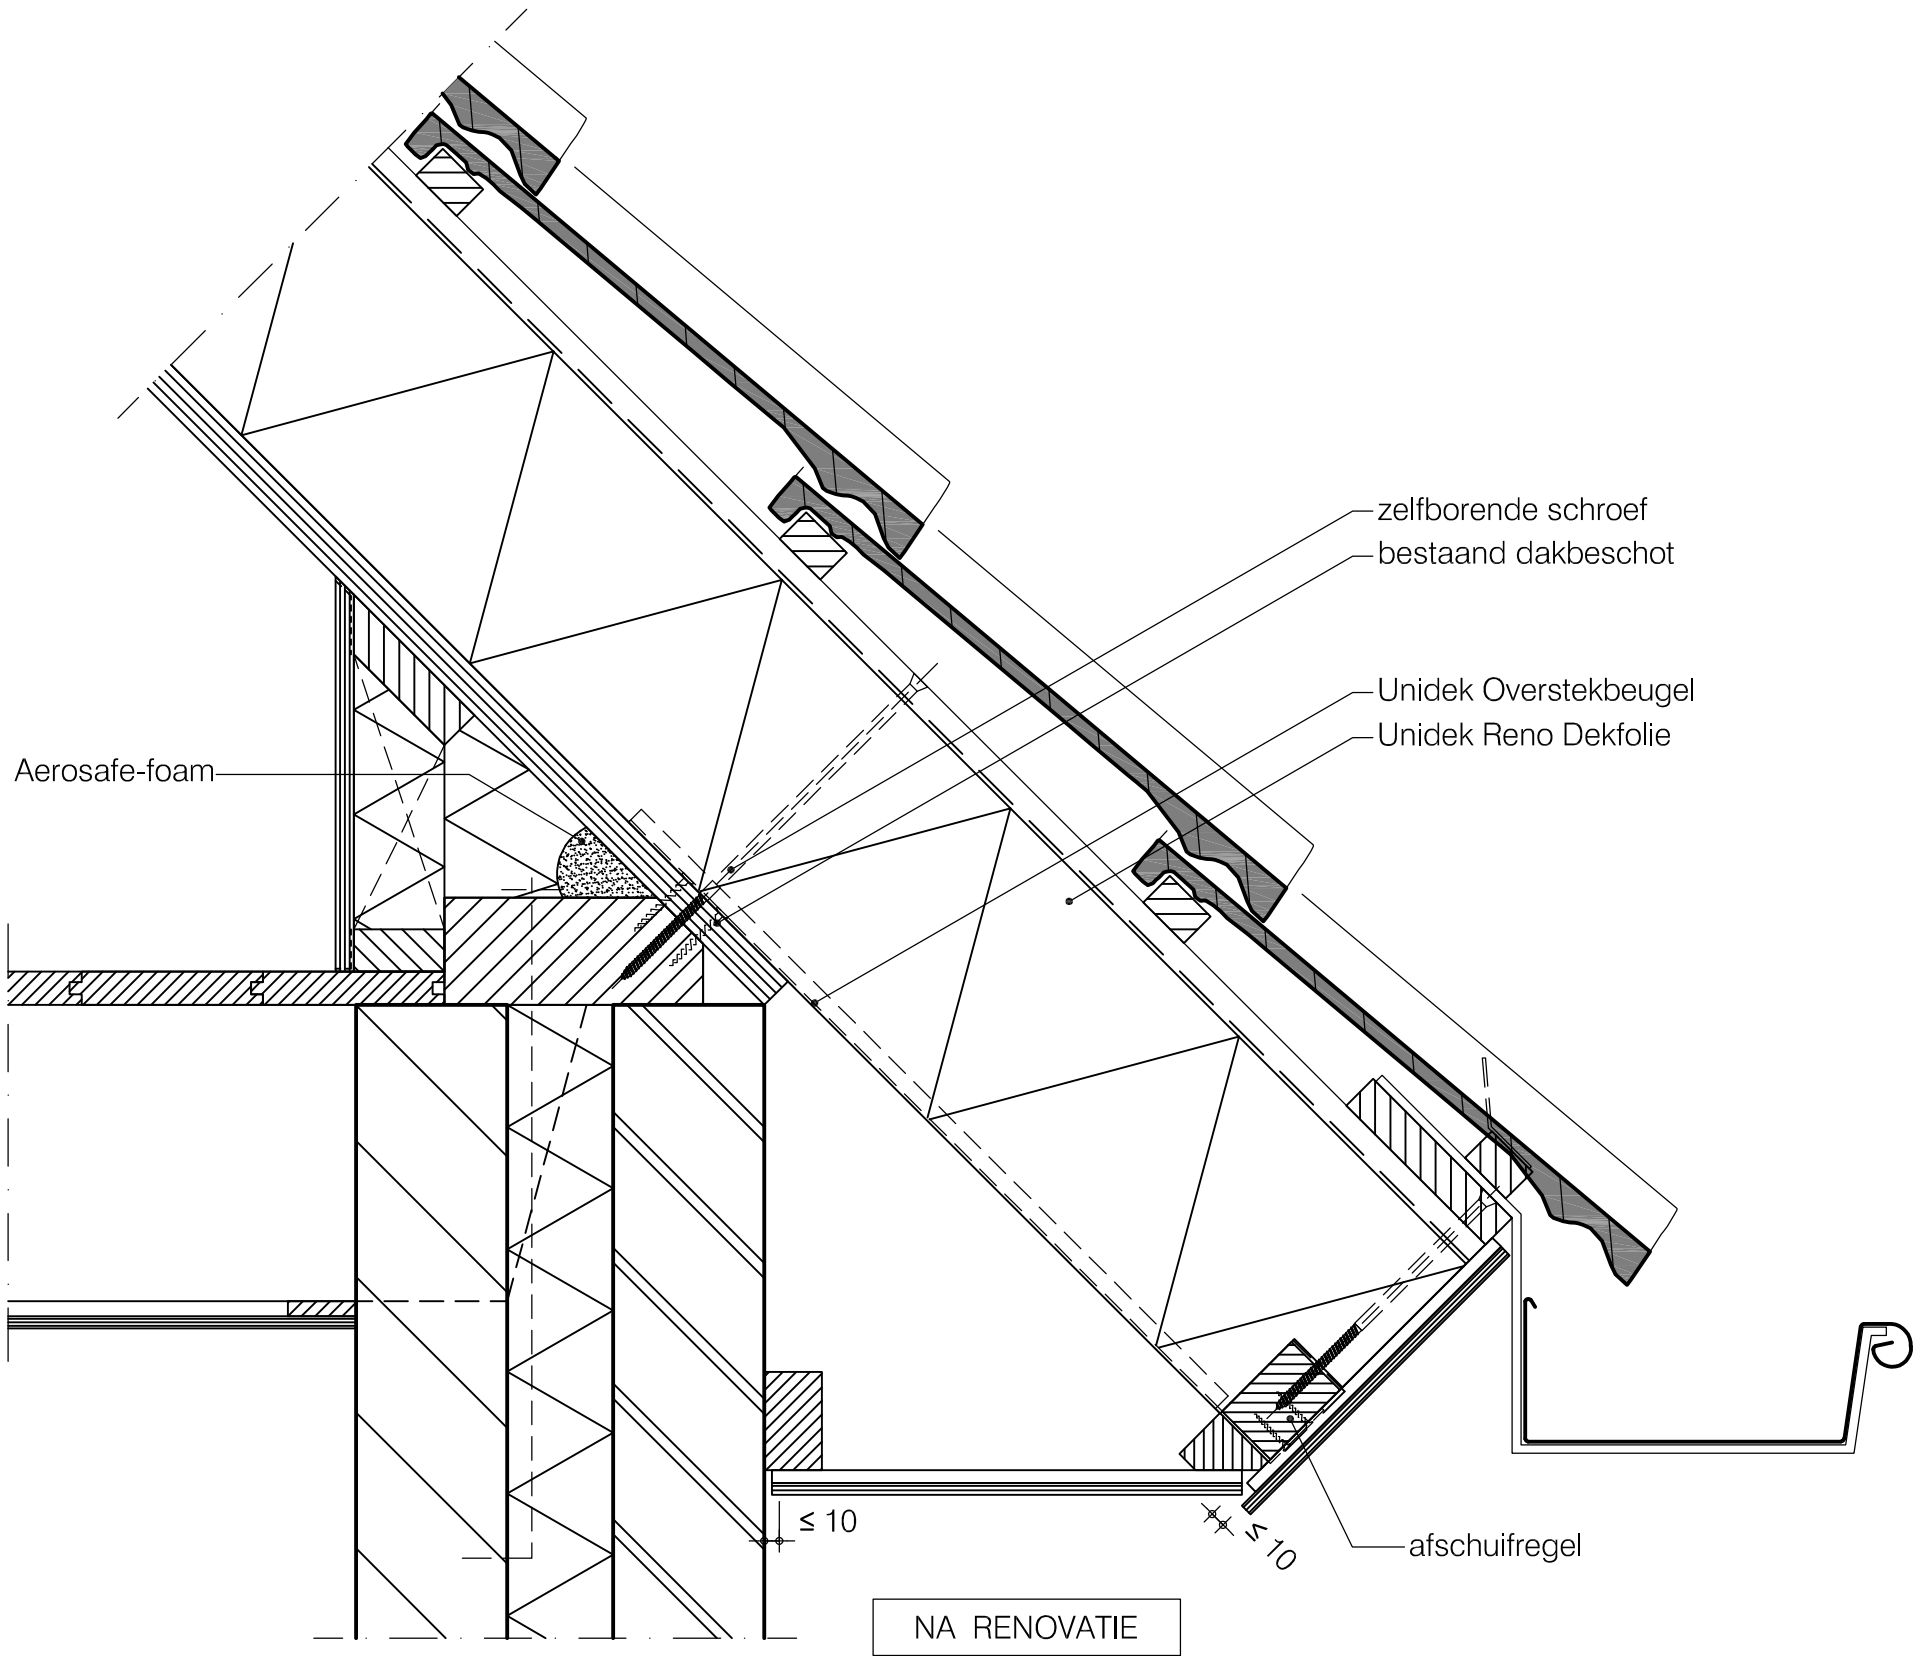


	Basisdetails Unidek Reno Dekfolie	
	Gootdetail met overstekbeugel	RNF 02d
	Versie 1.1 05/2022	Schaal 1:5

Terug naar
inhoudsopgave

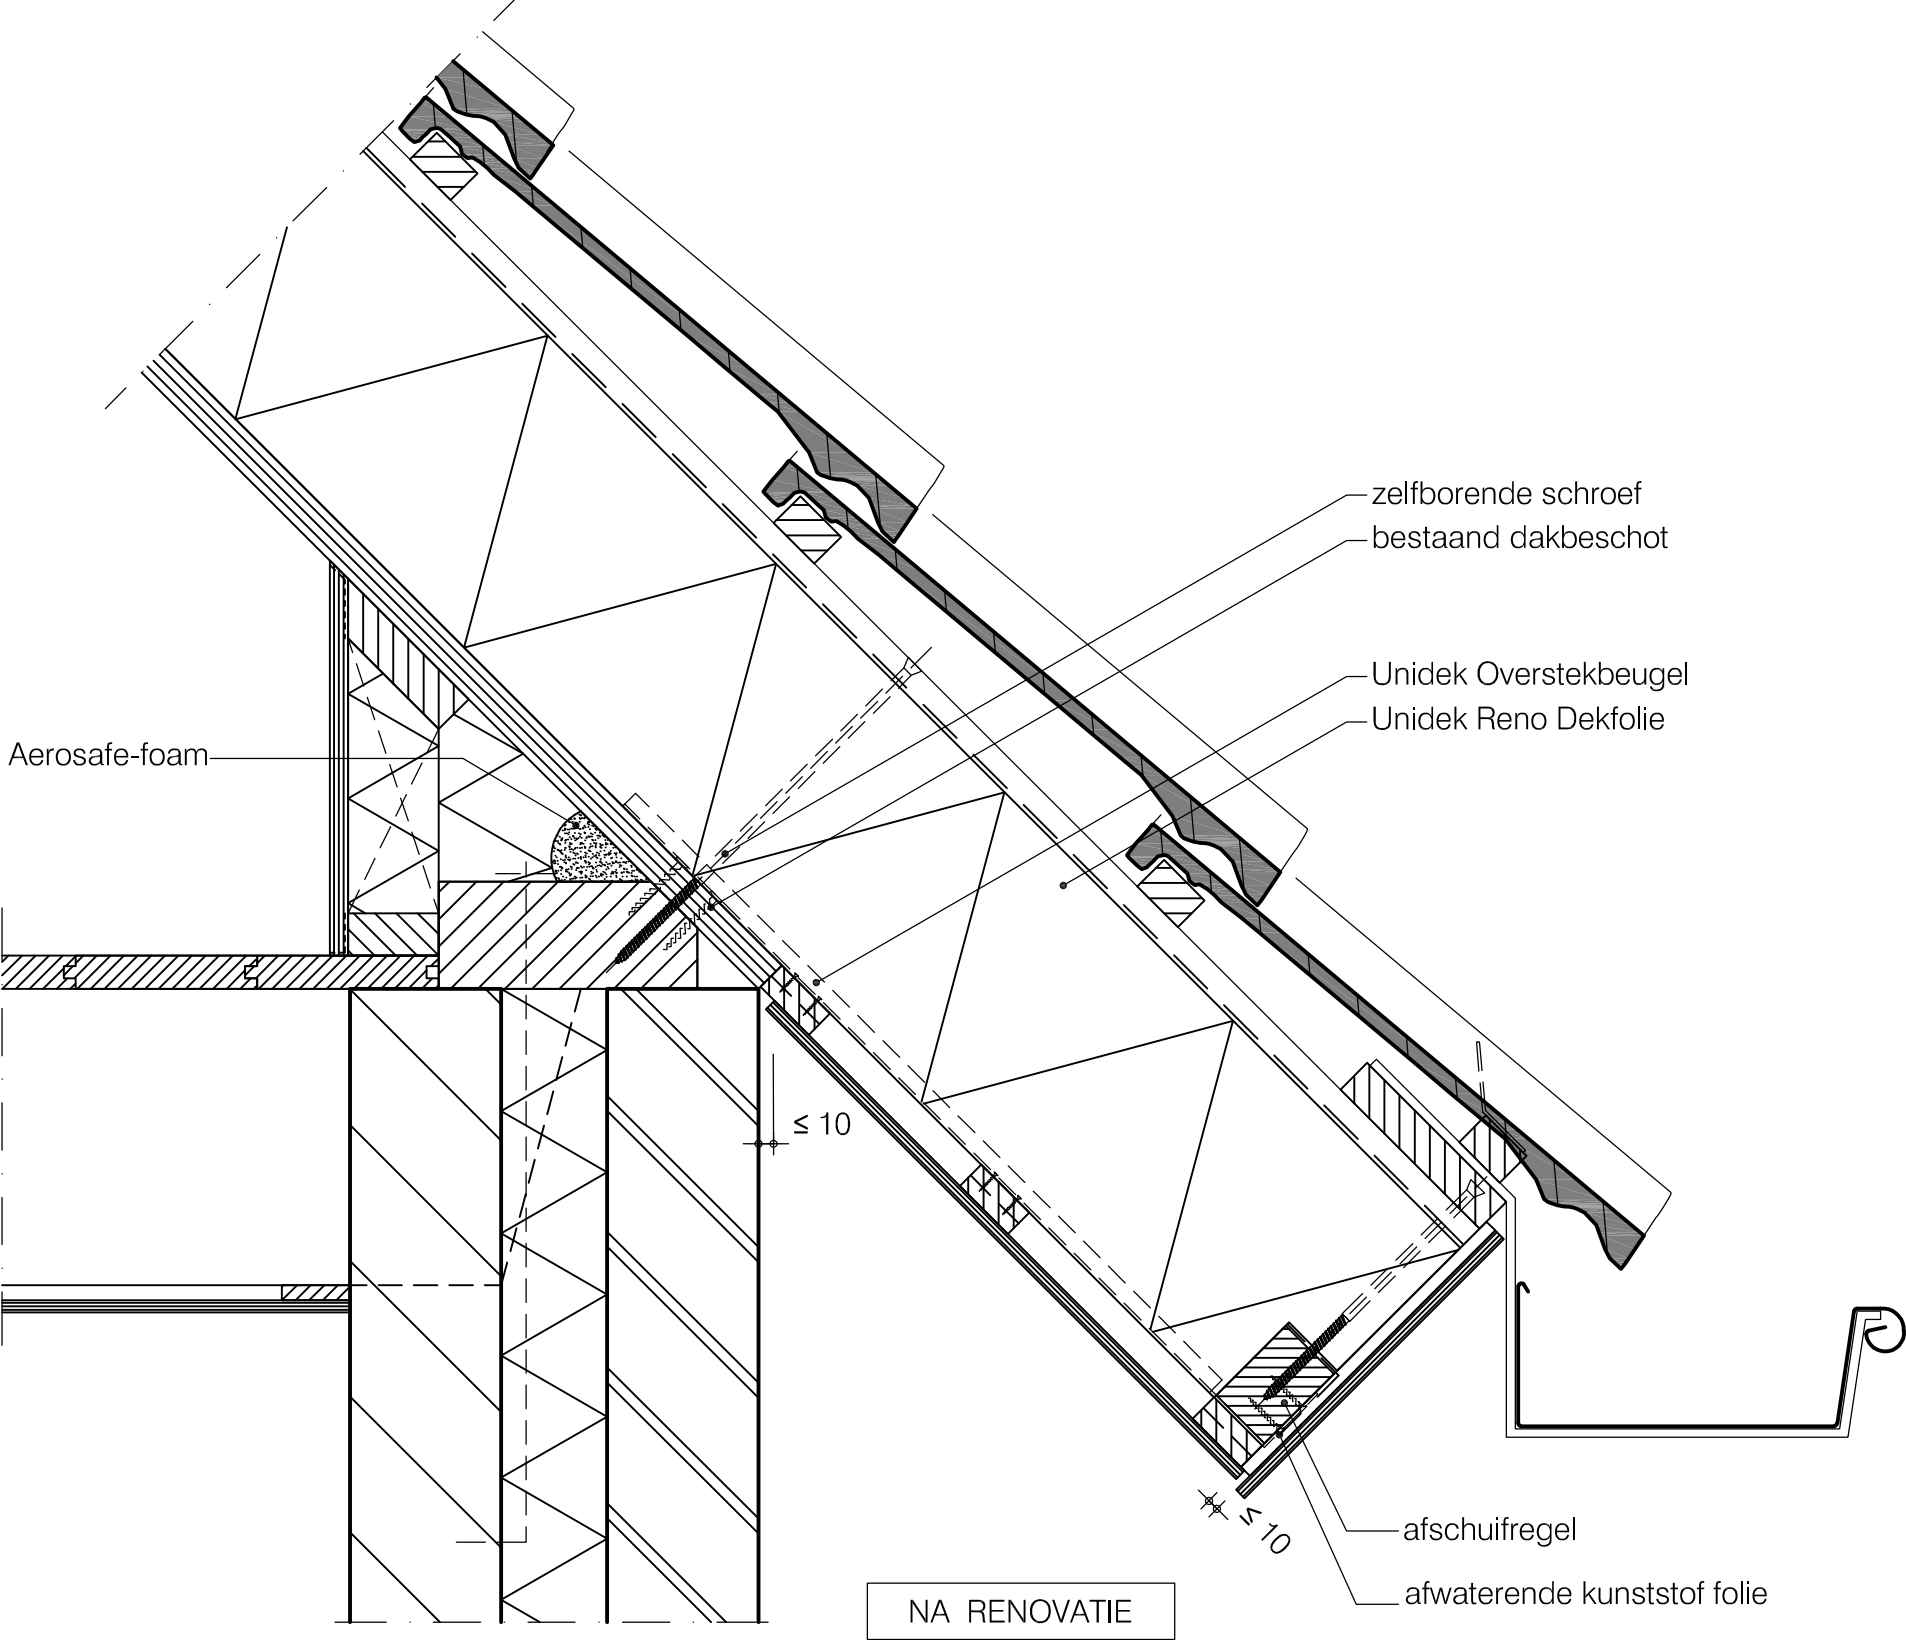


	Basisdetails Unidek Reno Dekfolie	
	Gootdetail met overstekbeugel	RNF 02e
	Versie 1.1 05/2022	Schaal 1:5


Terug naar
inhoudsopgave

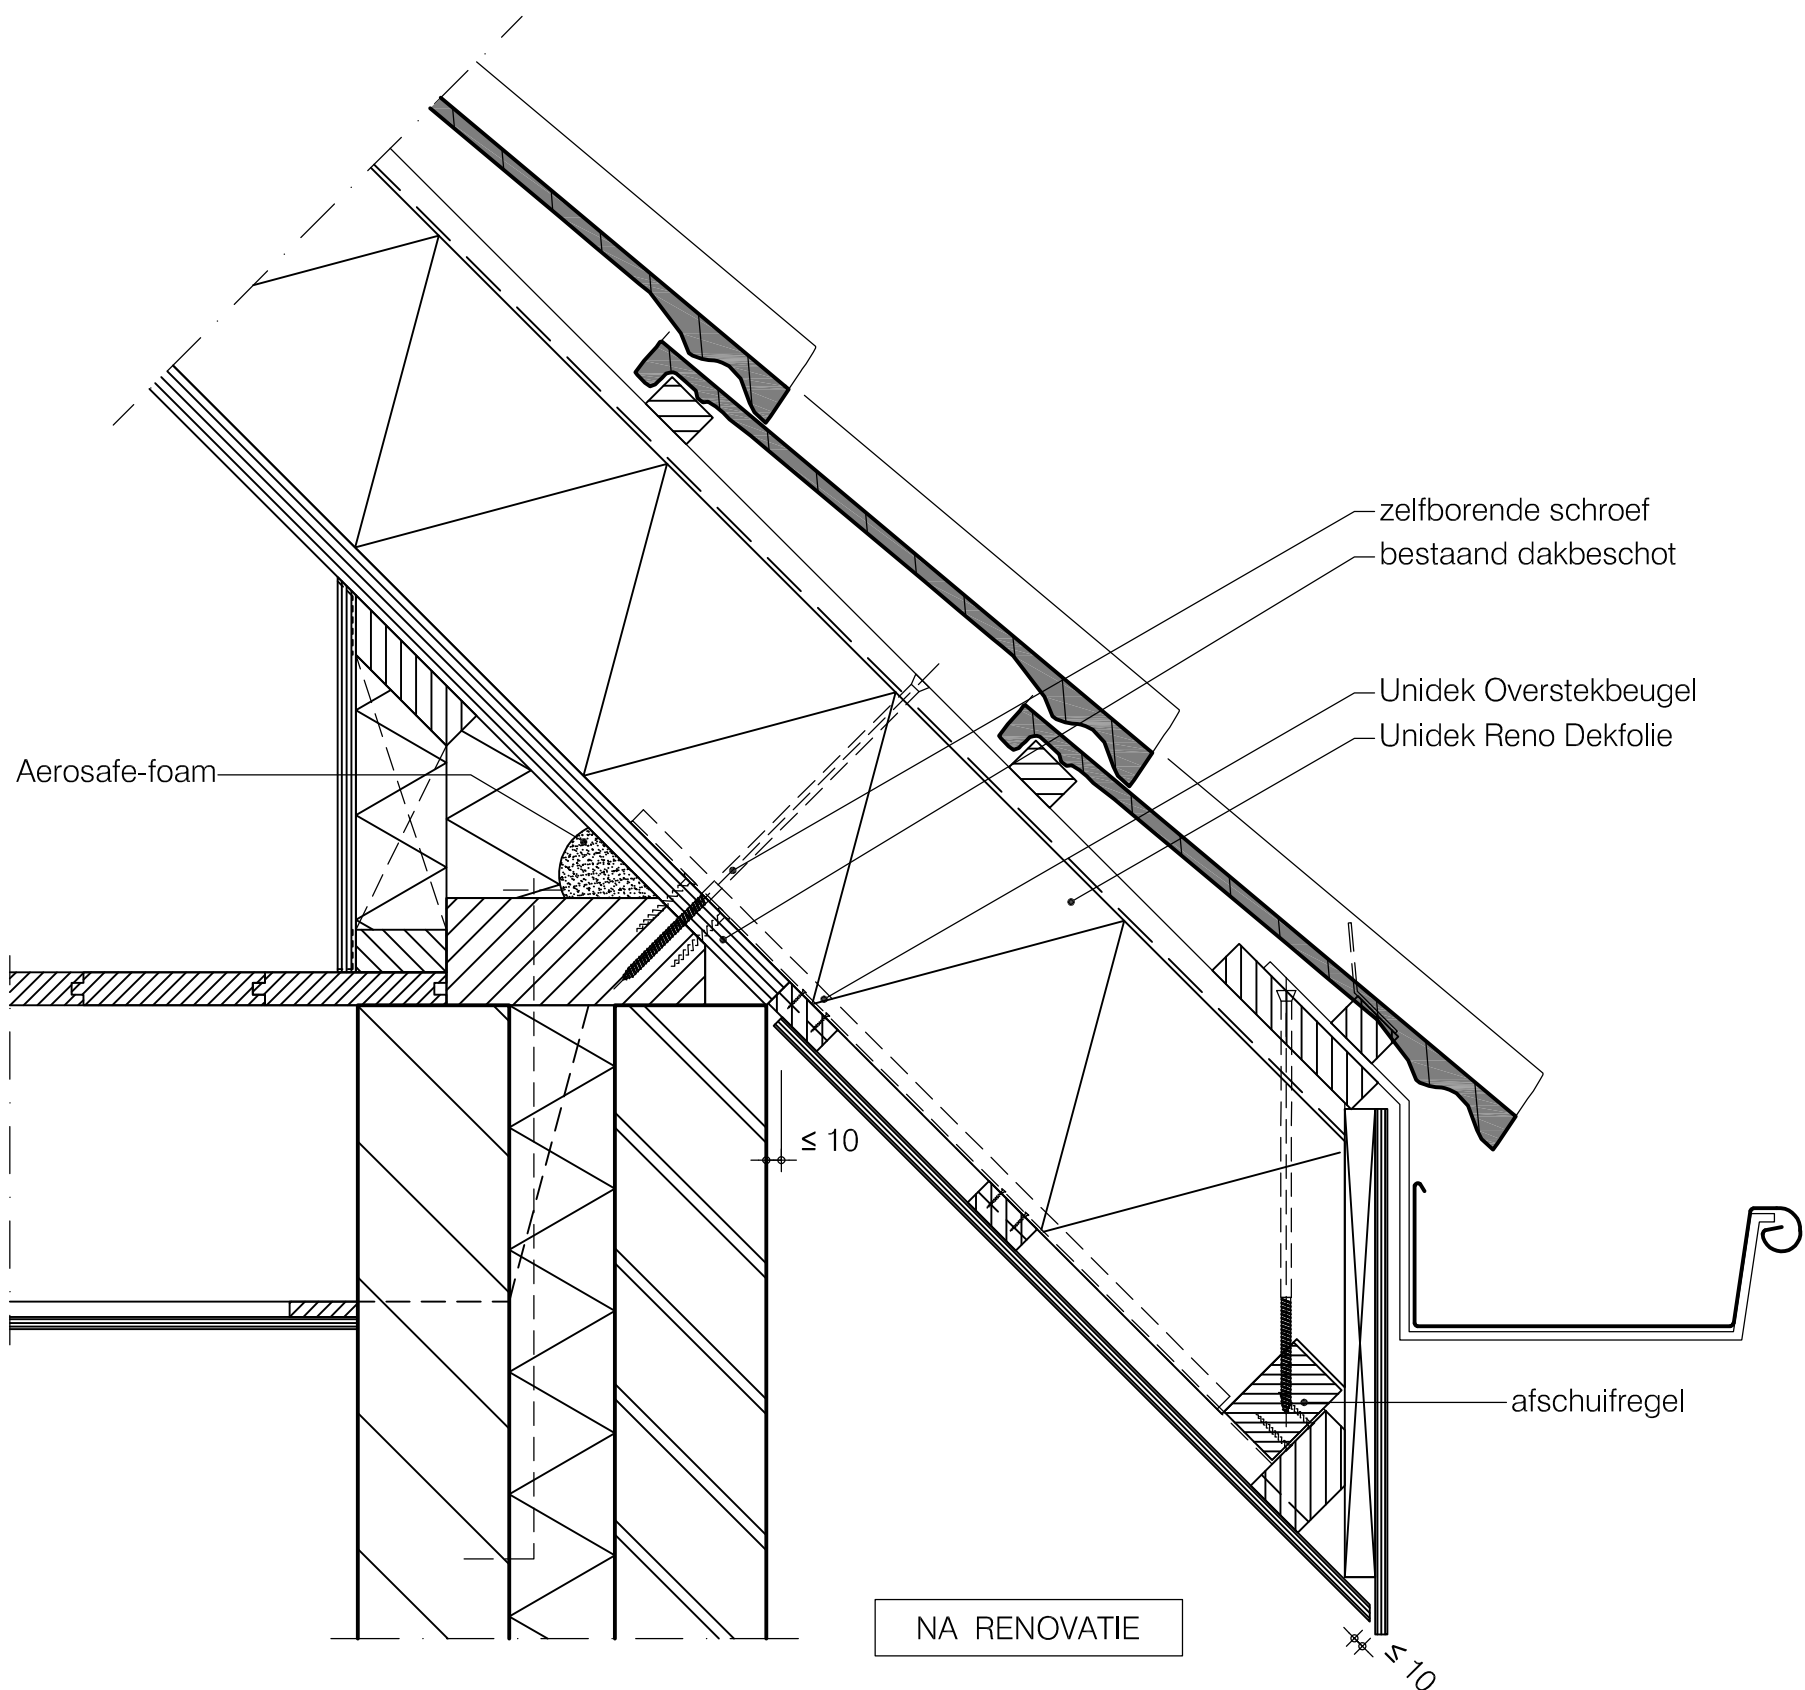


Terug naar
inhoudsopgave

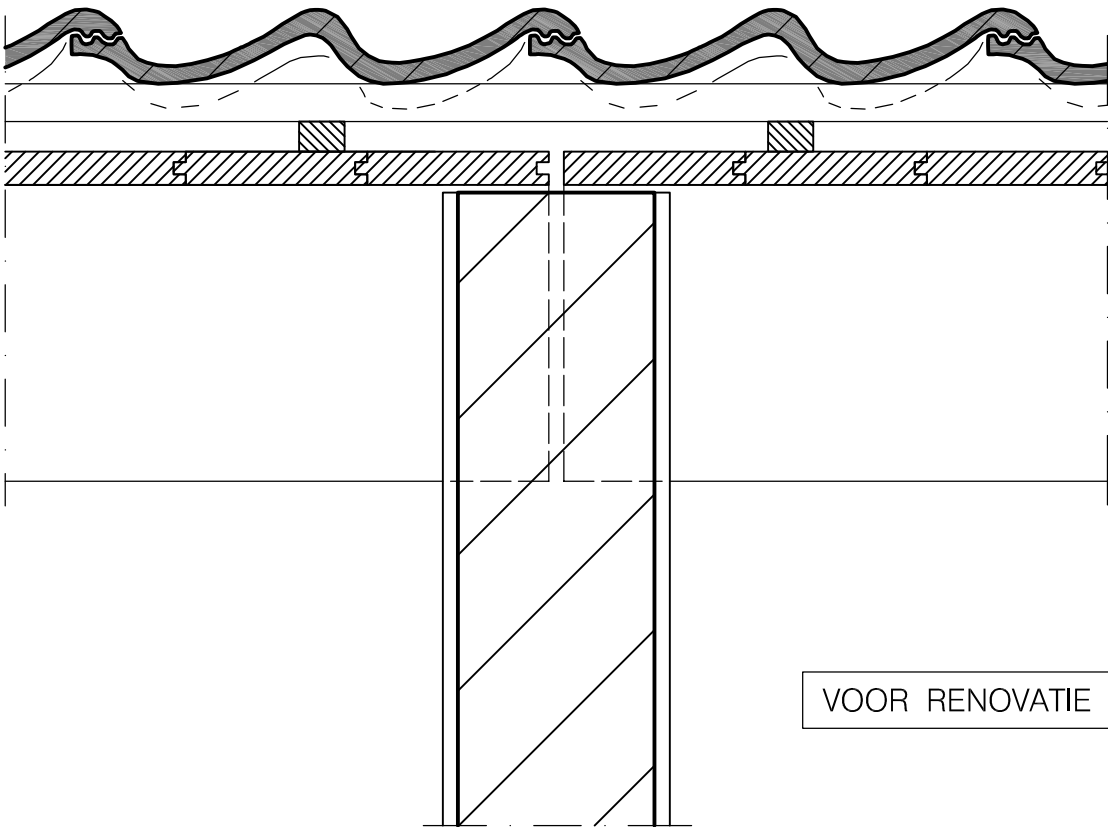


Terug naar
inhoudsopgave

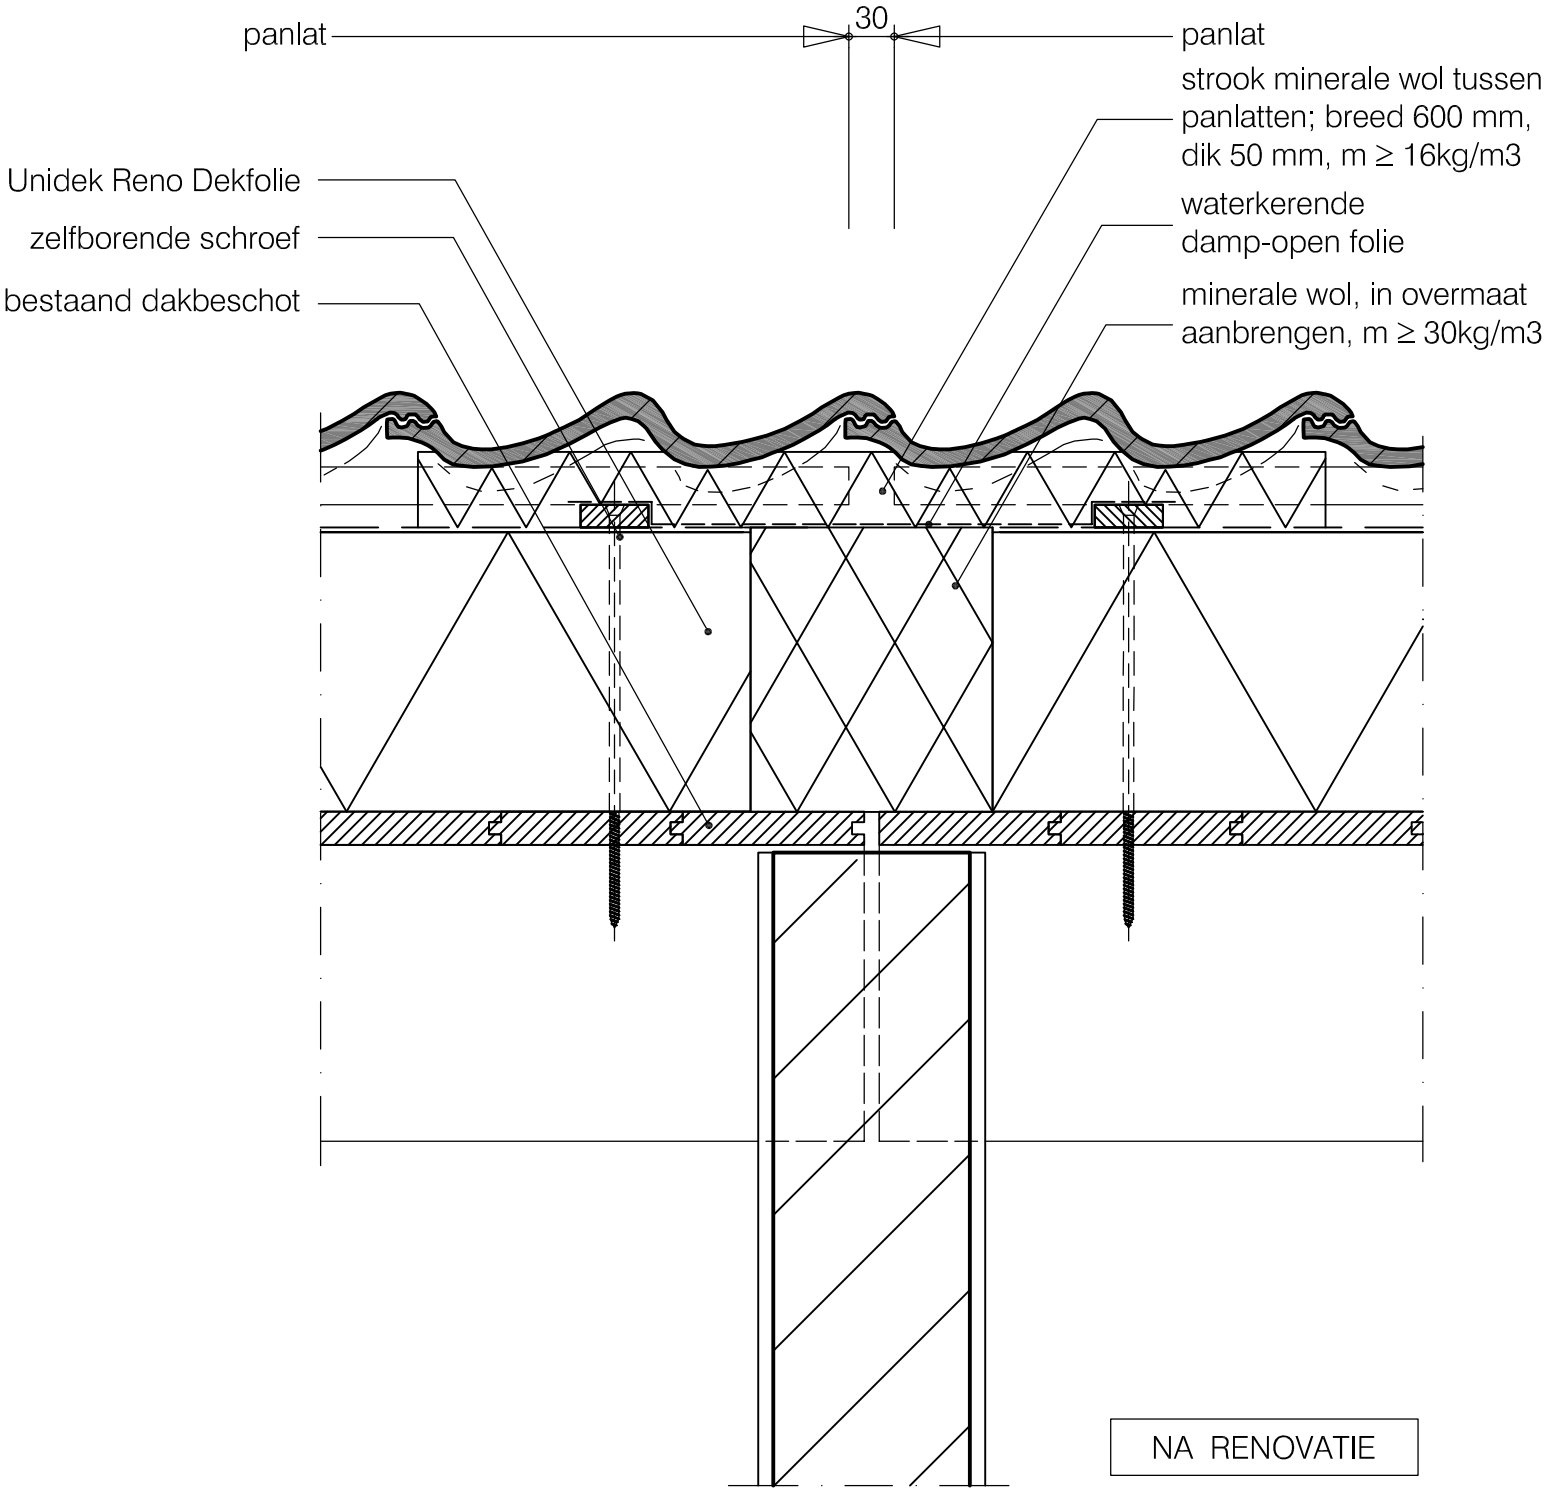


Terug naar
inhoudsopgave

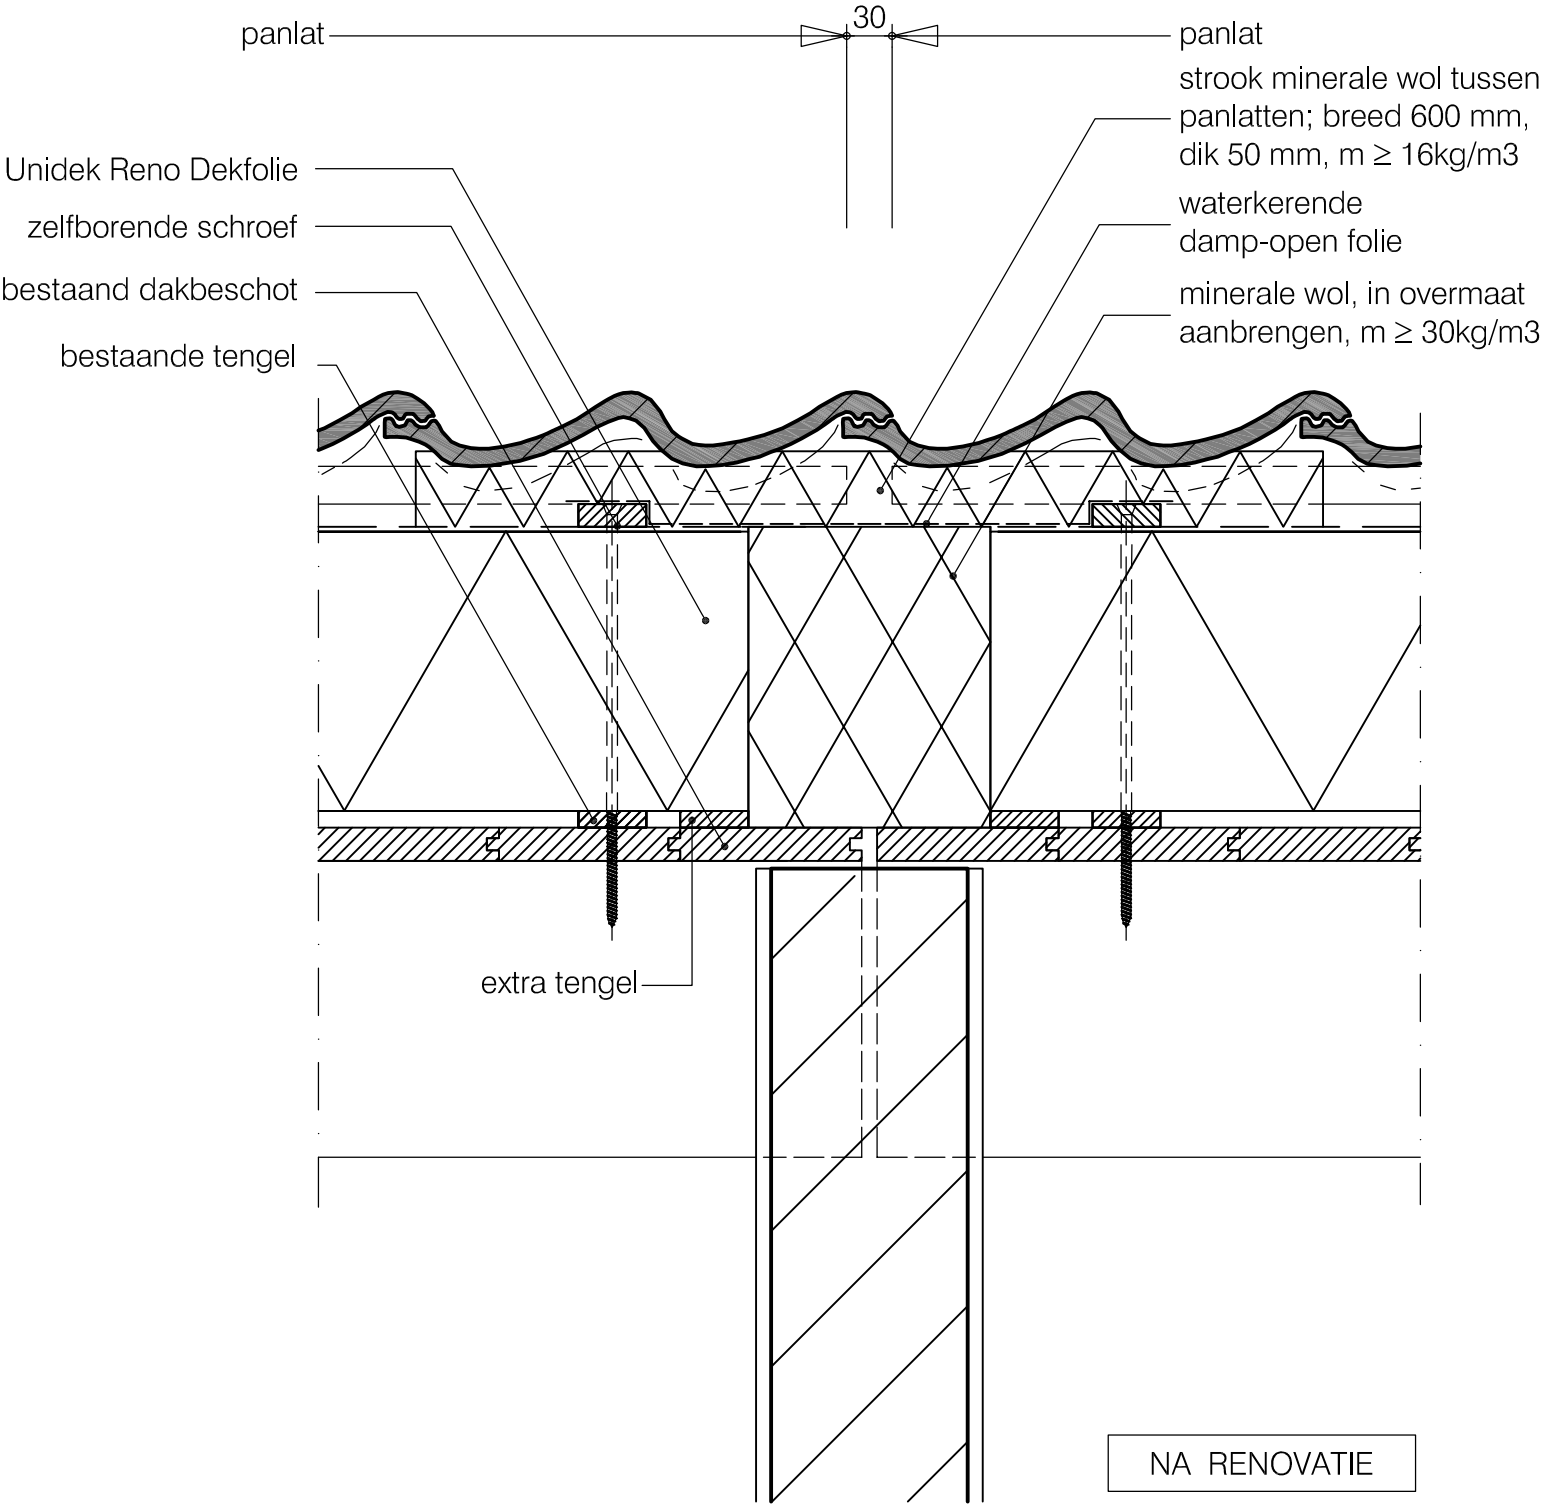


Terug naar
inhoudsopgave

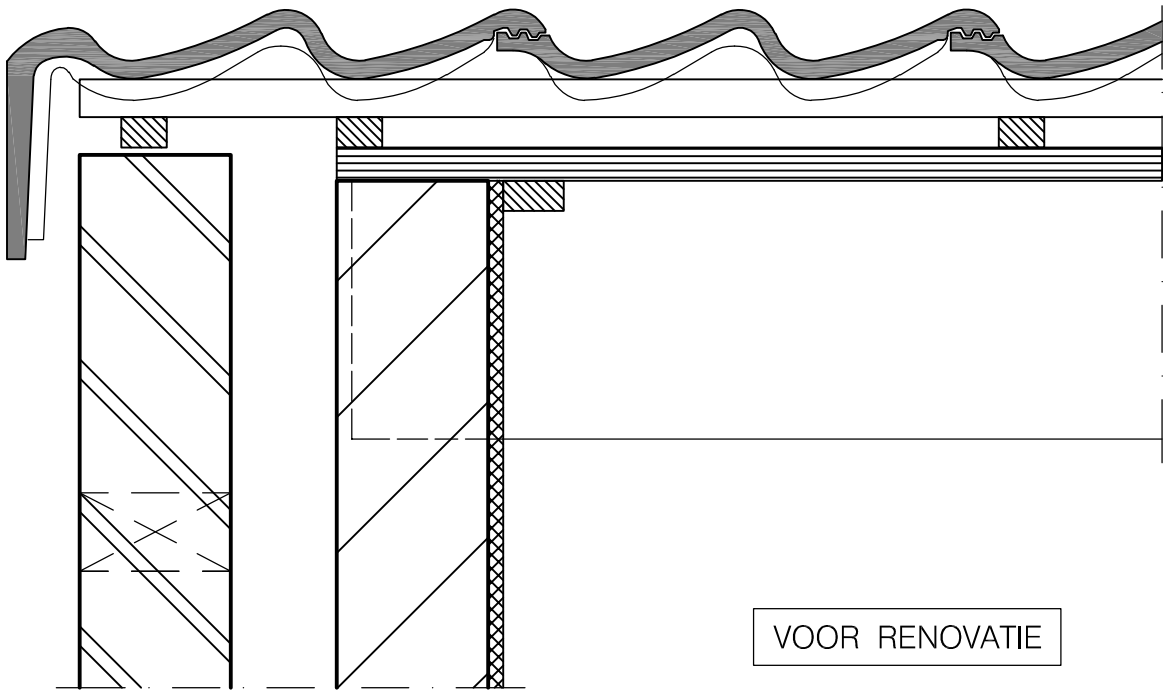


Terug naar
inhoudsopgave

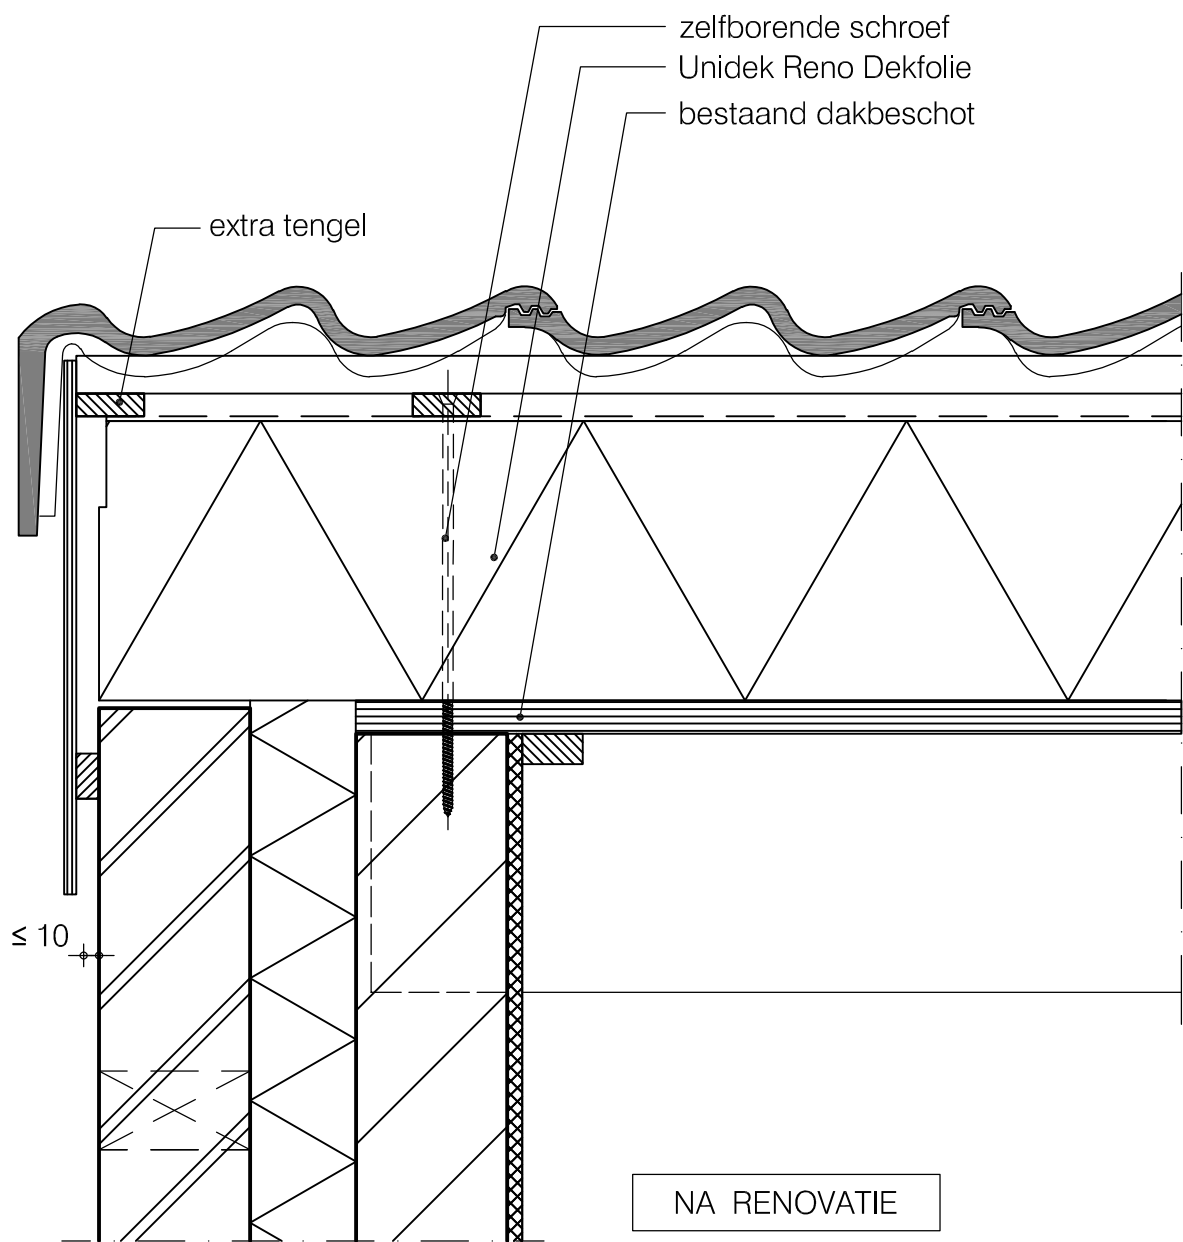


Terug naar
inhoudsopgave

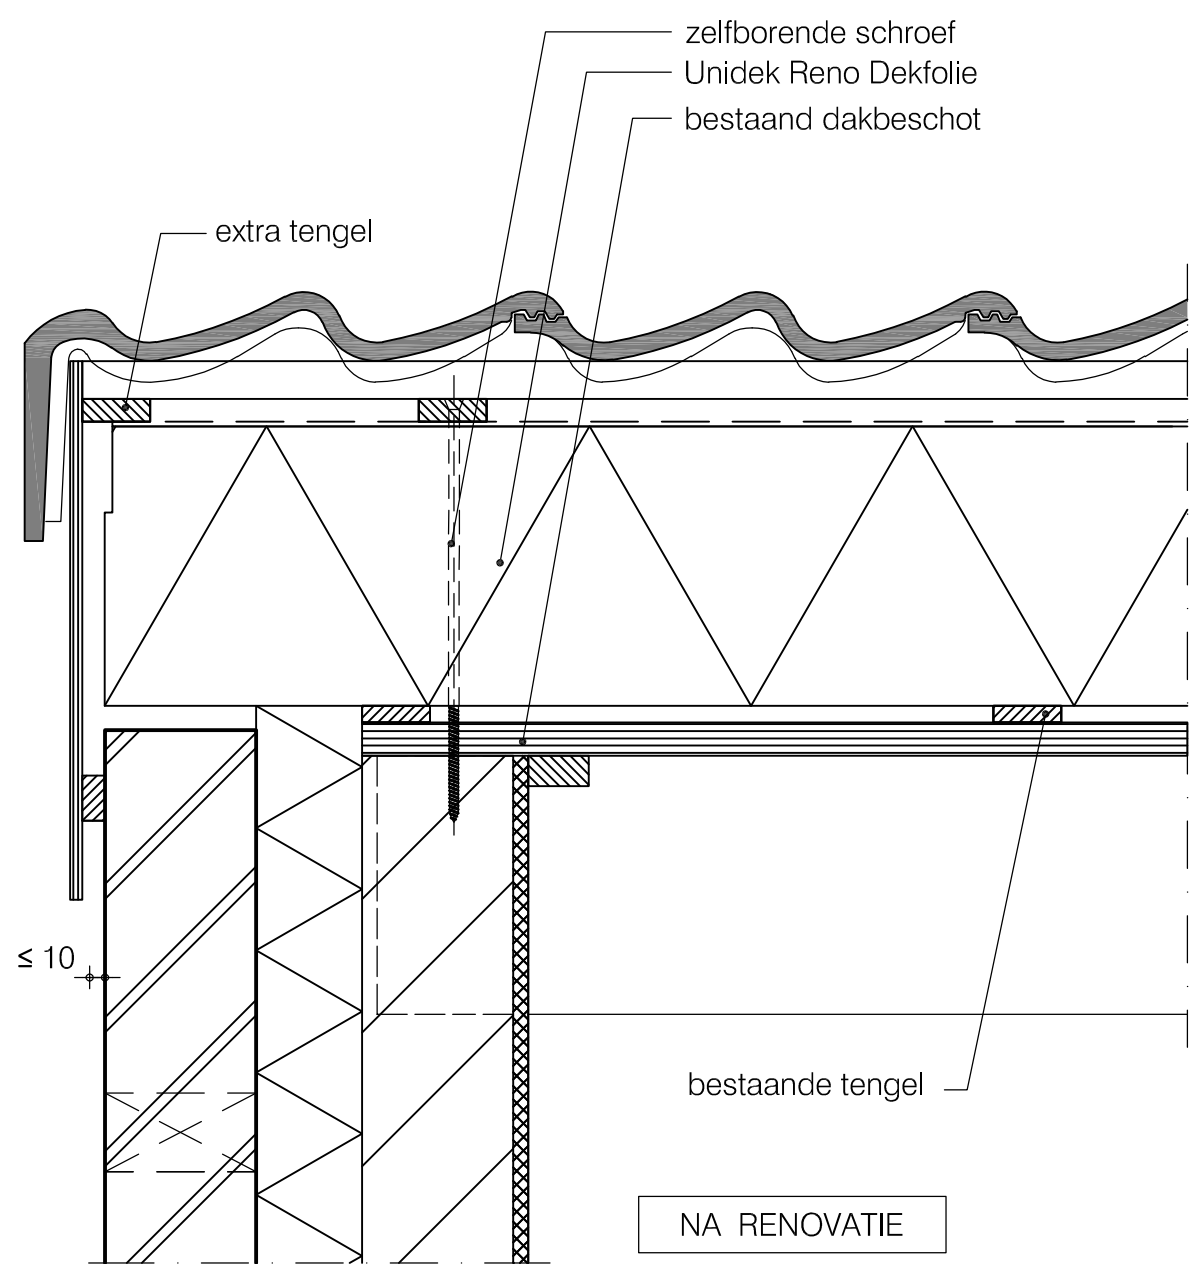


Terug naar
inhoudsopgave

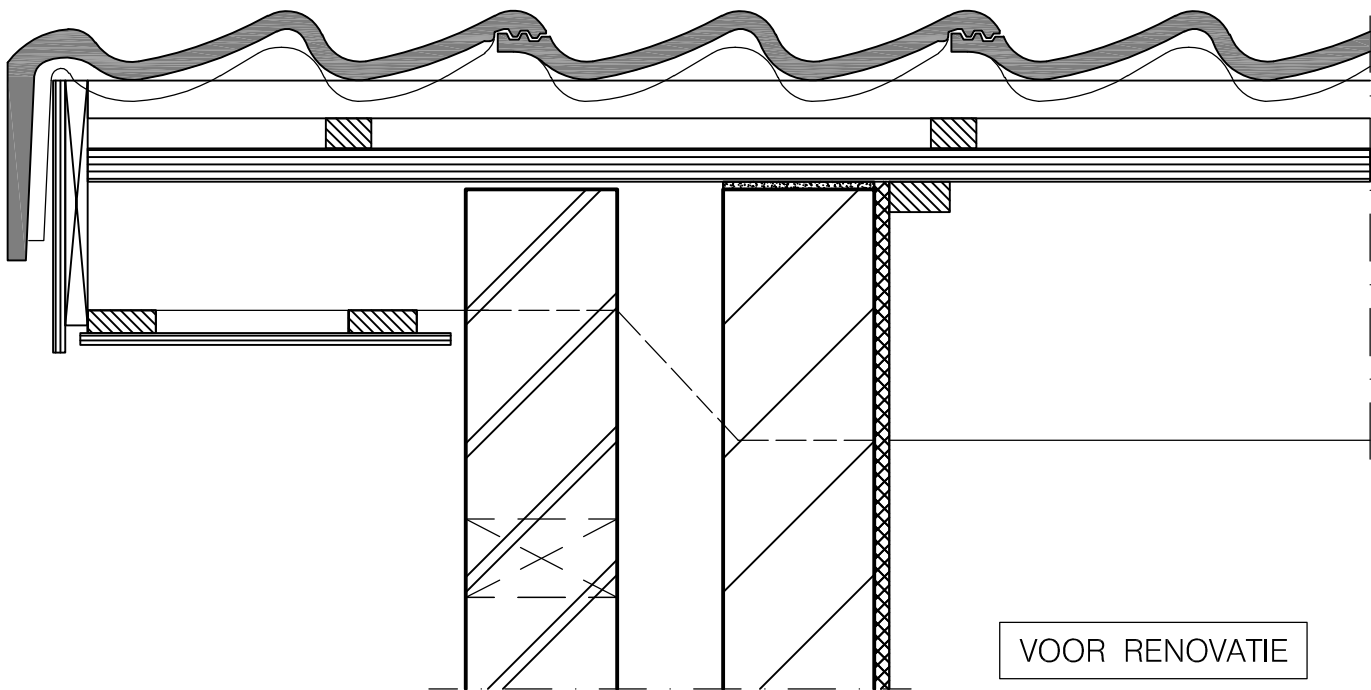


Terug naar
inhoudsopgave

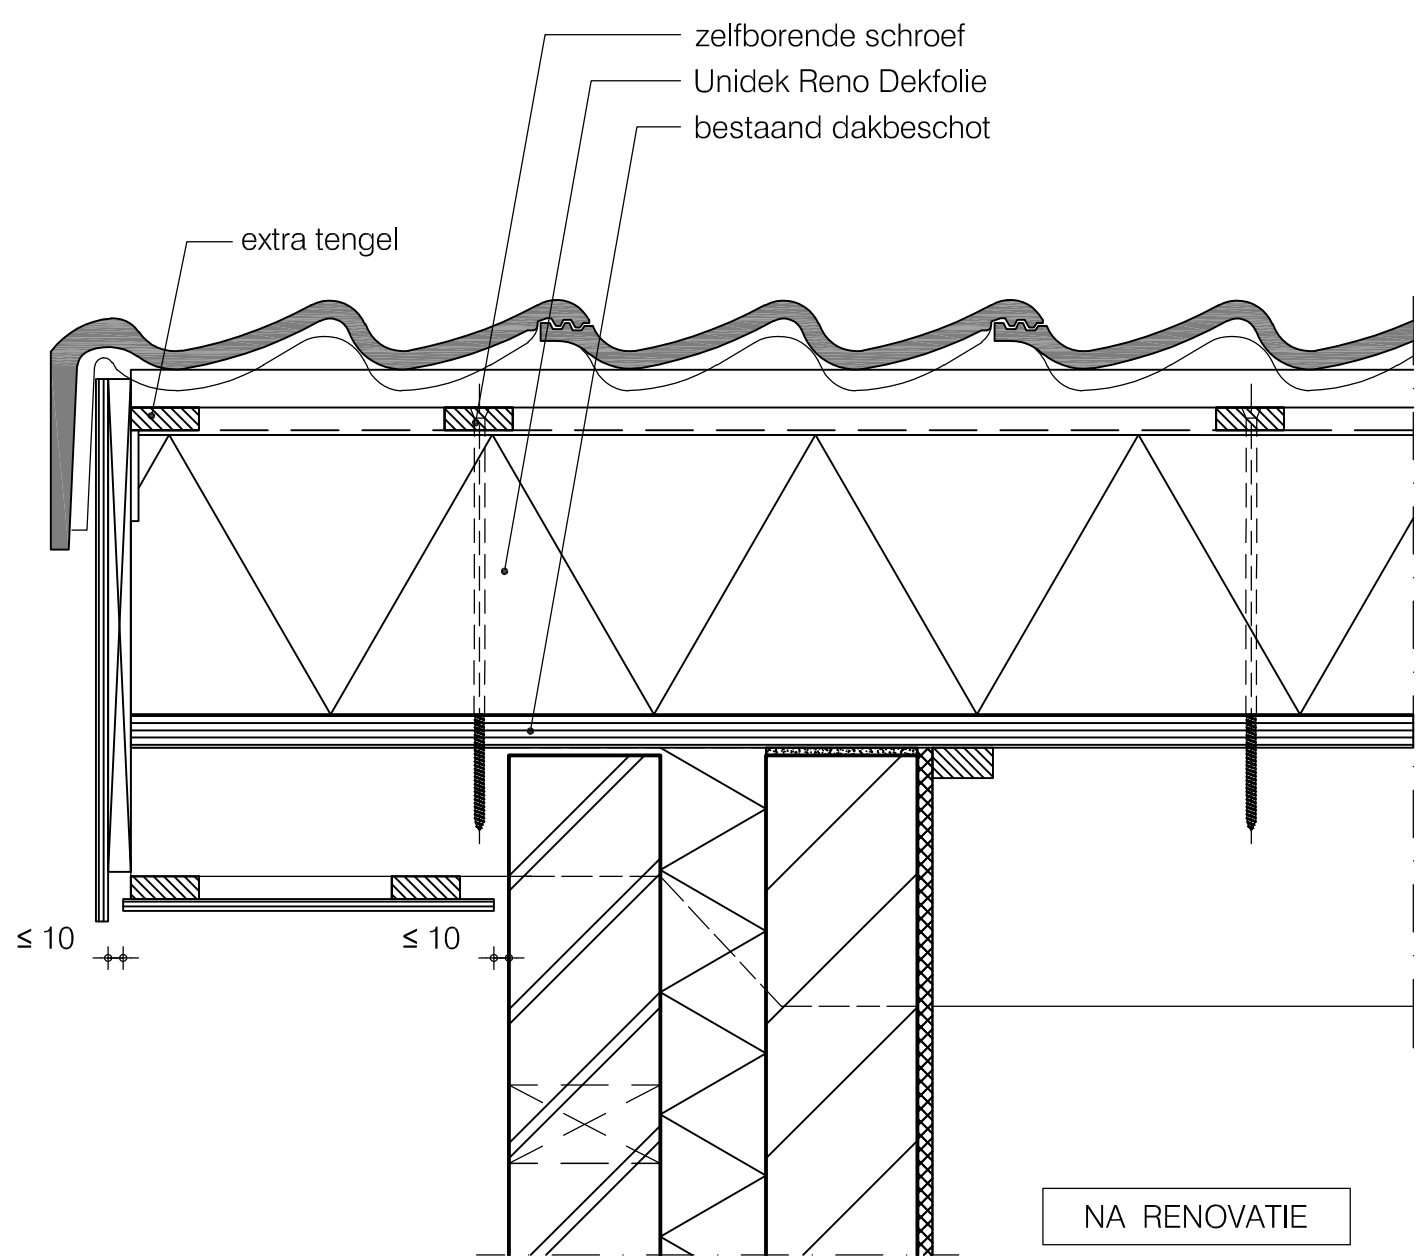


Terug naar
inhoudsopgave

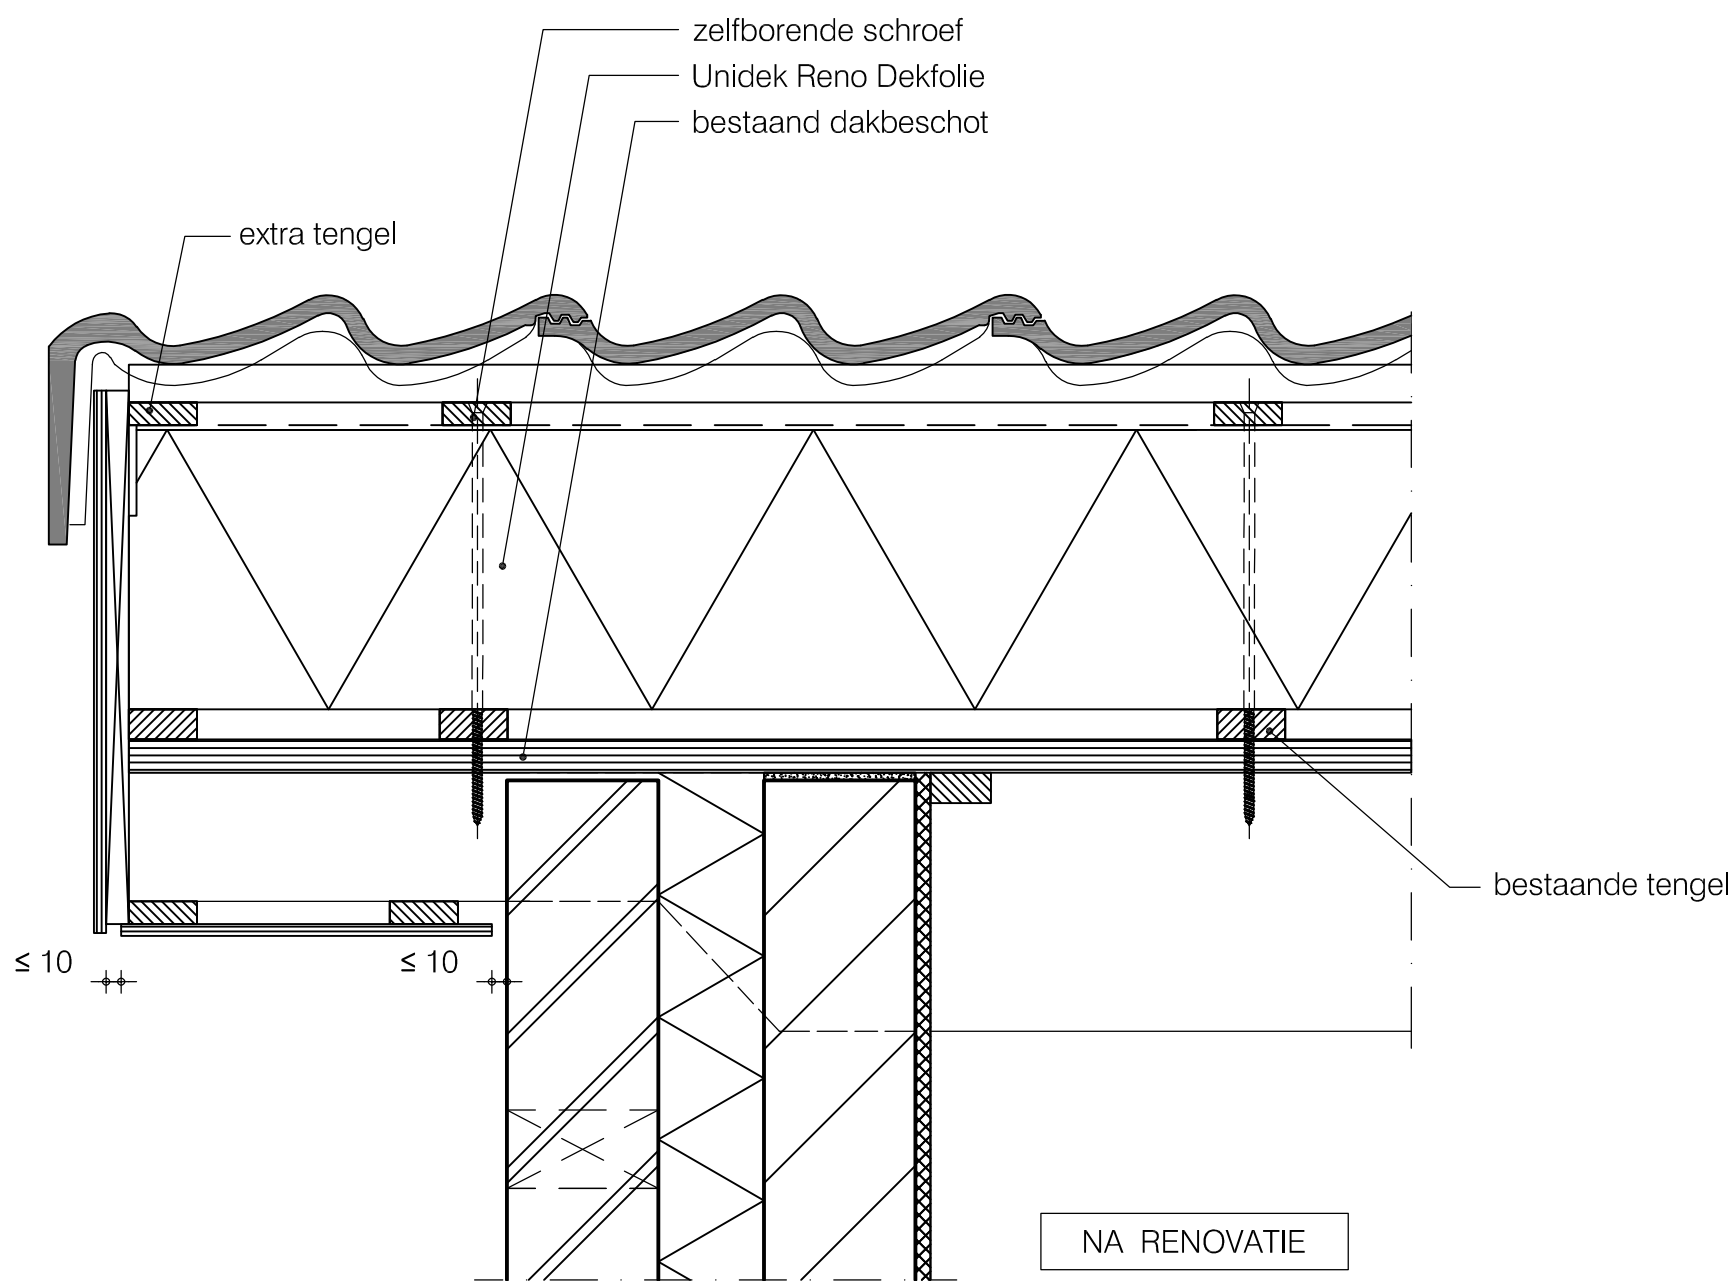

Terug naar
inhoudsopgave

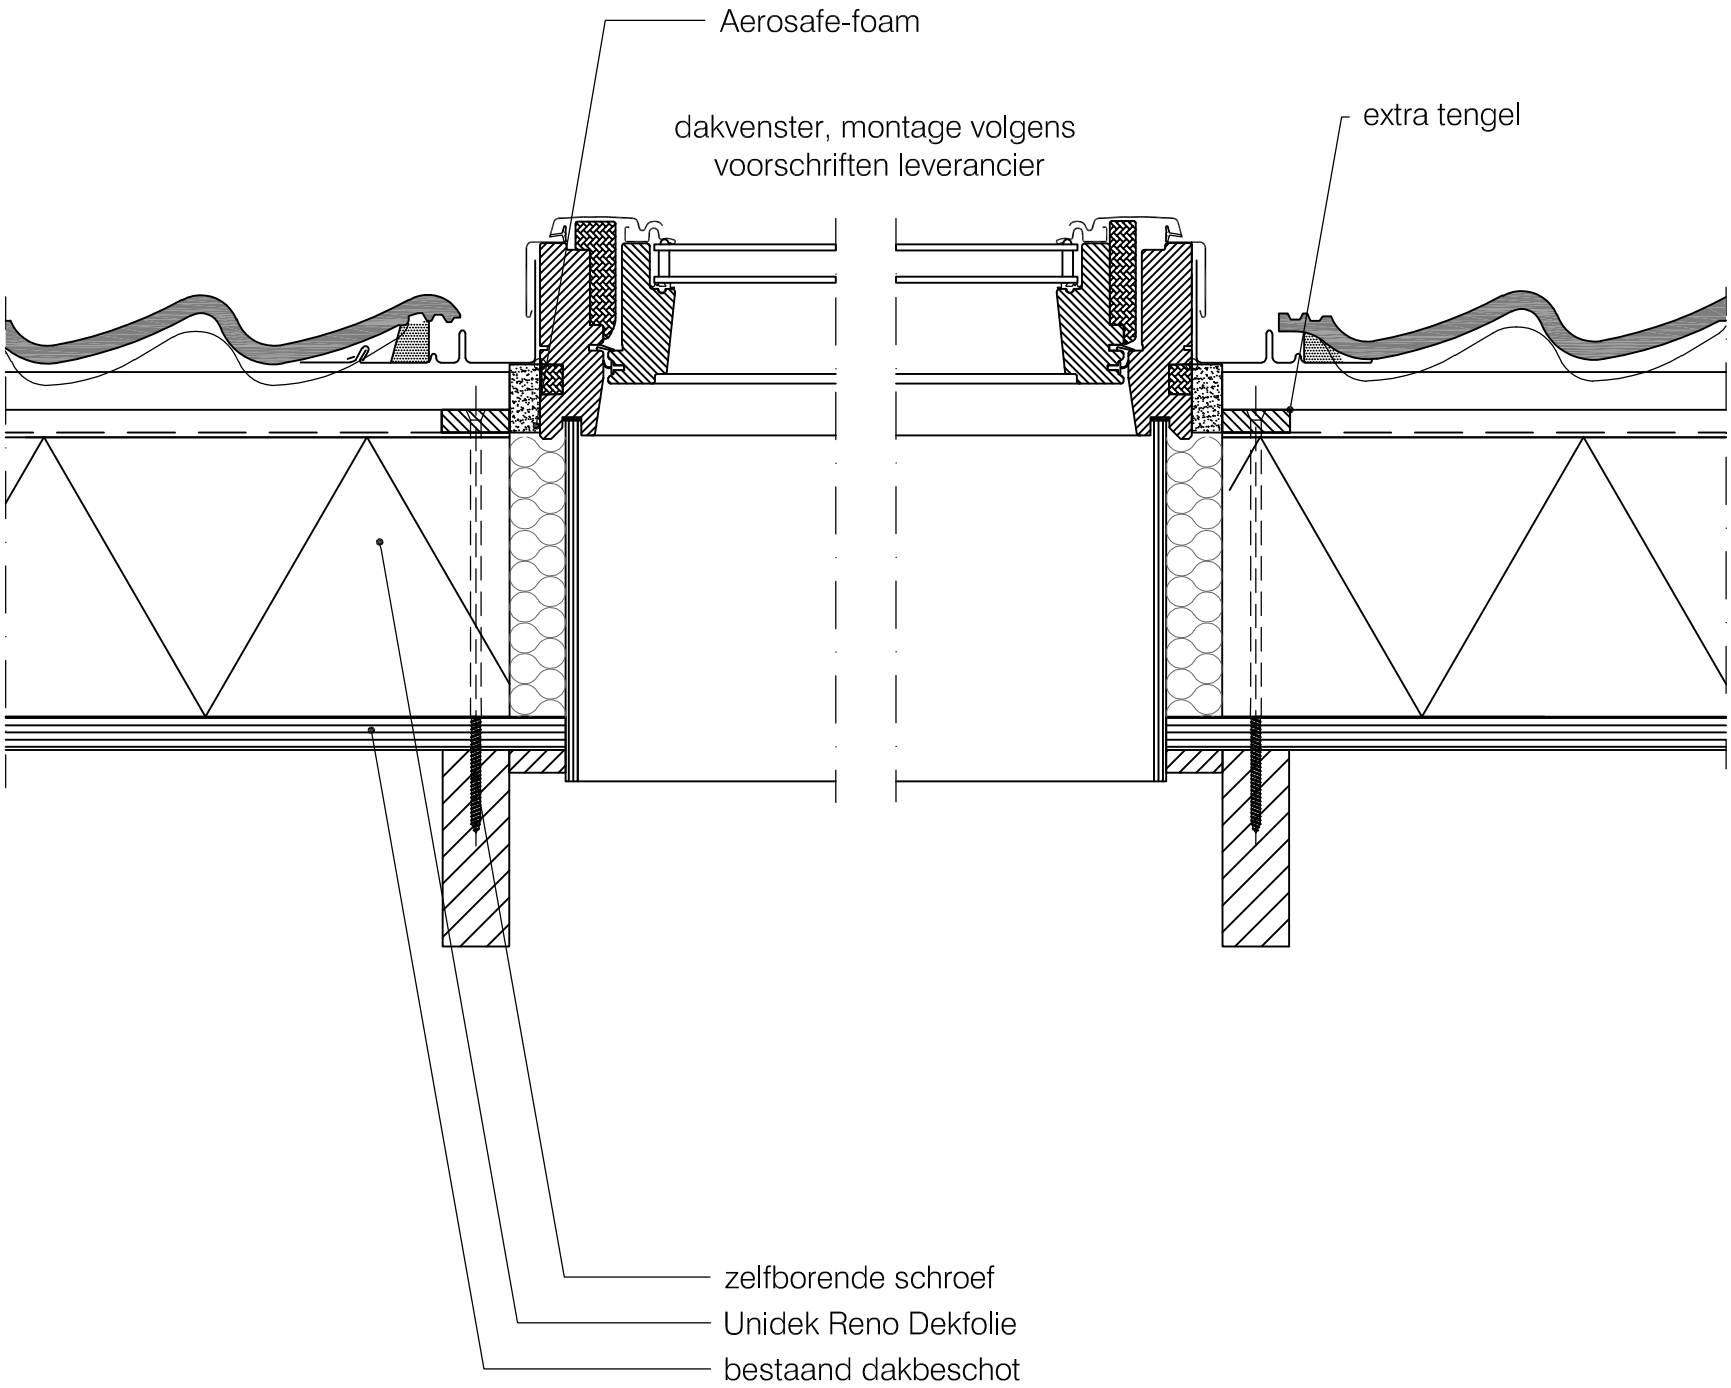


Terug naar
inhoudsopgave

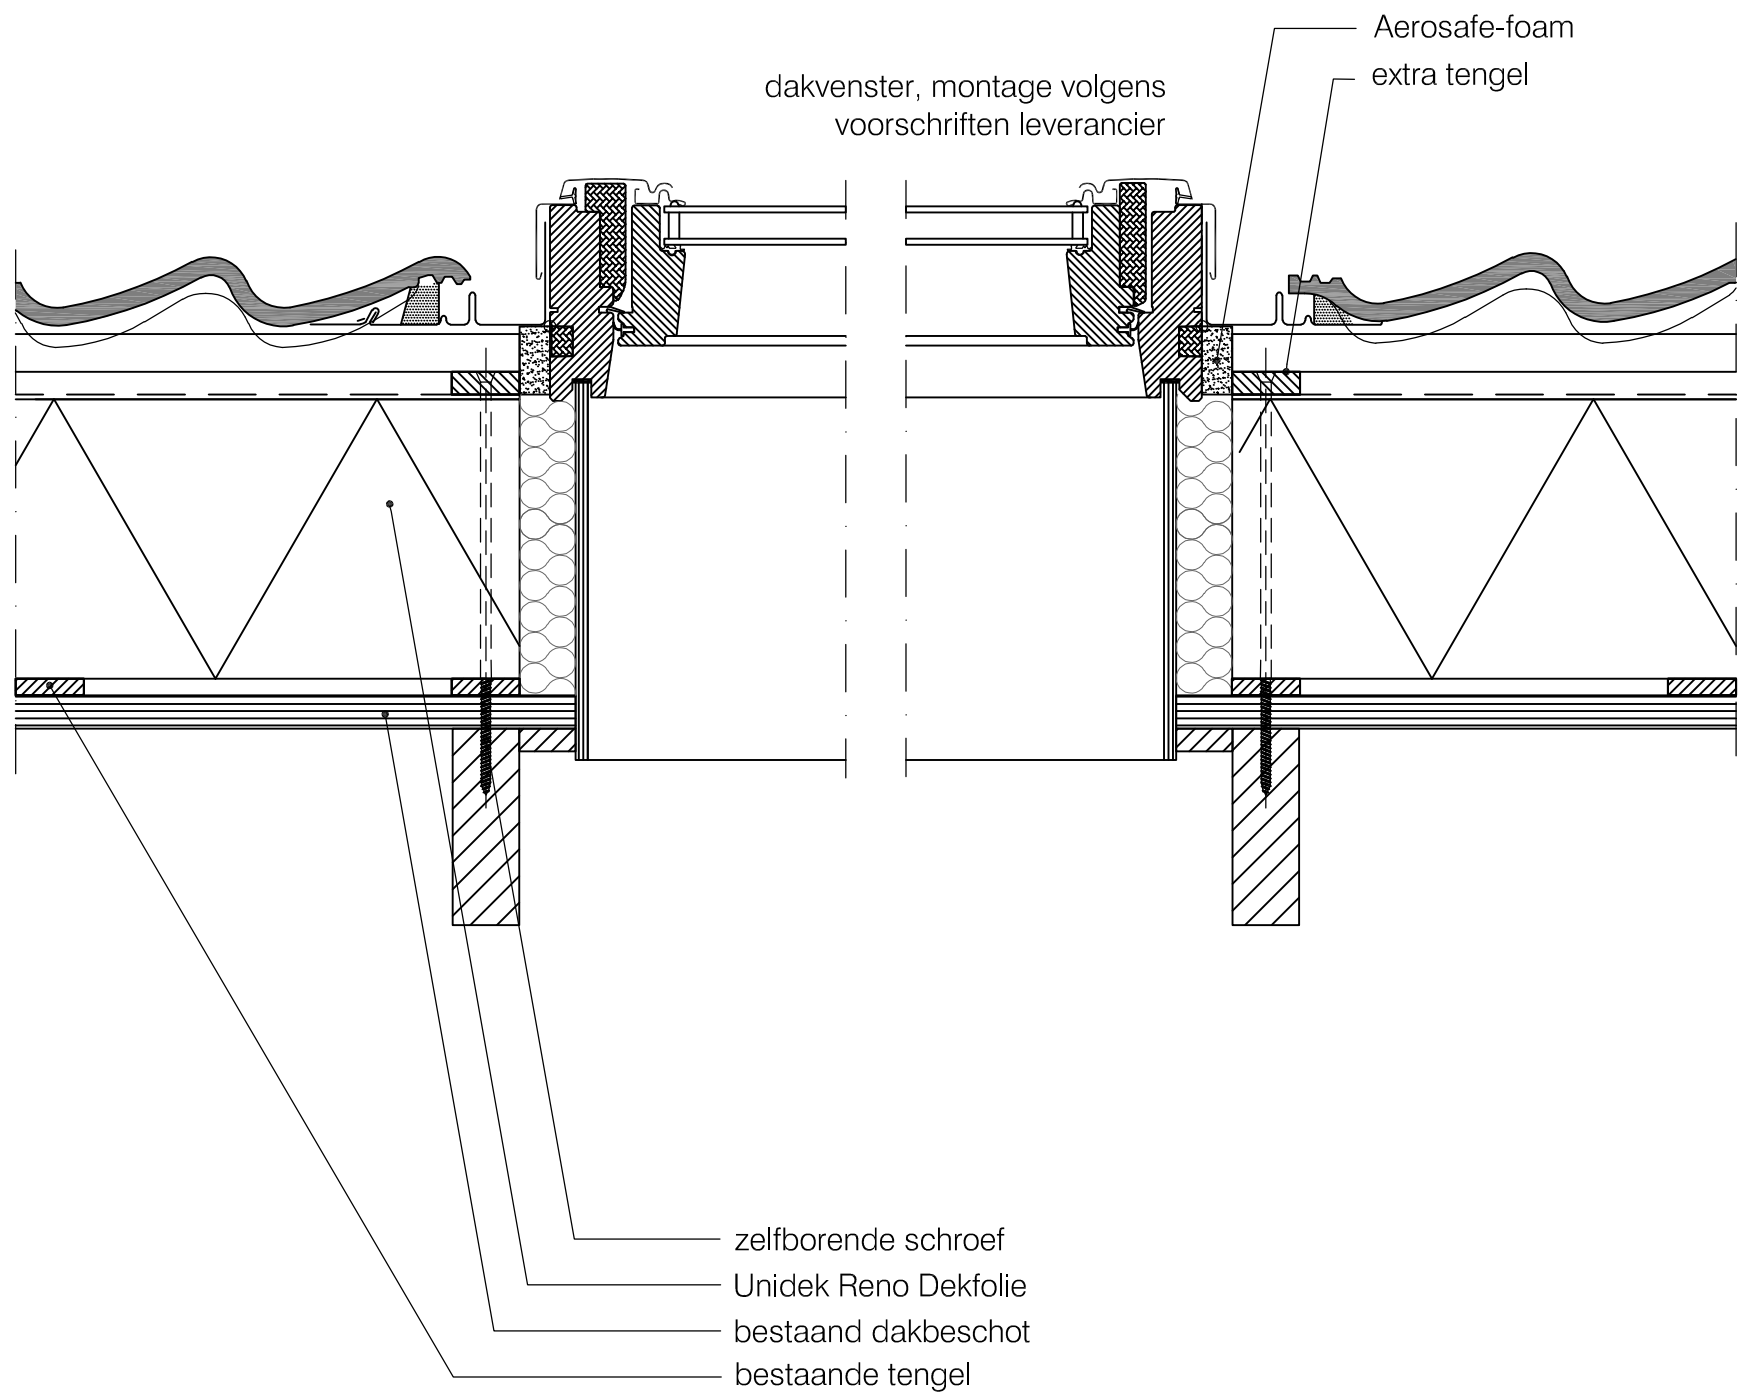

	Basisdetails Unidek Reno Dekfolie	
	Dakraam detail verticaal	RNF 07a
	Versie 1.1 05/2022	Schaal 1:5

Terug naar
inhoudsopgave

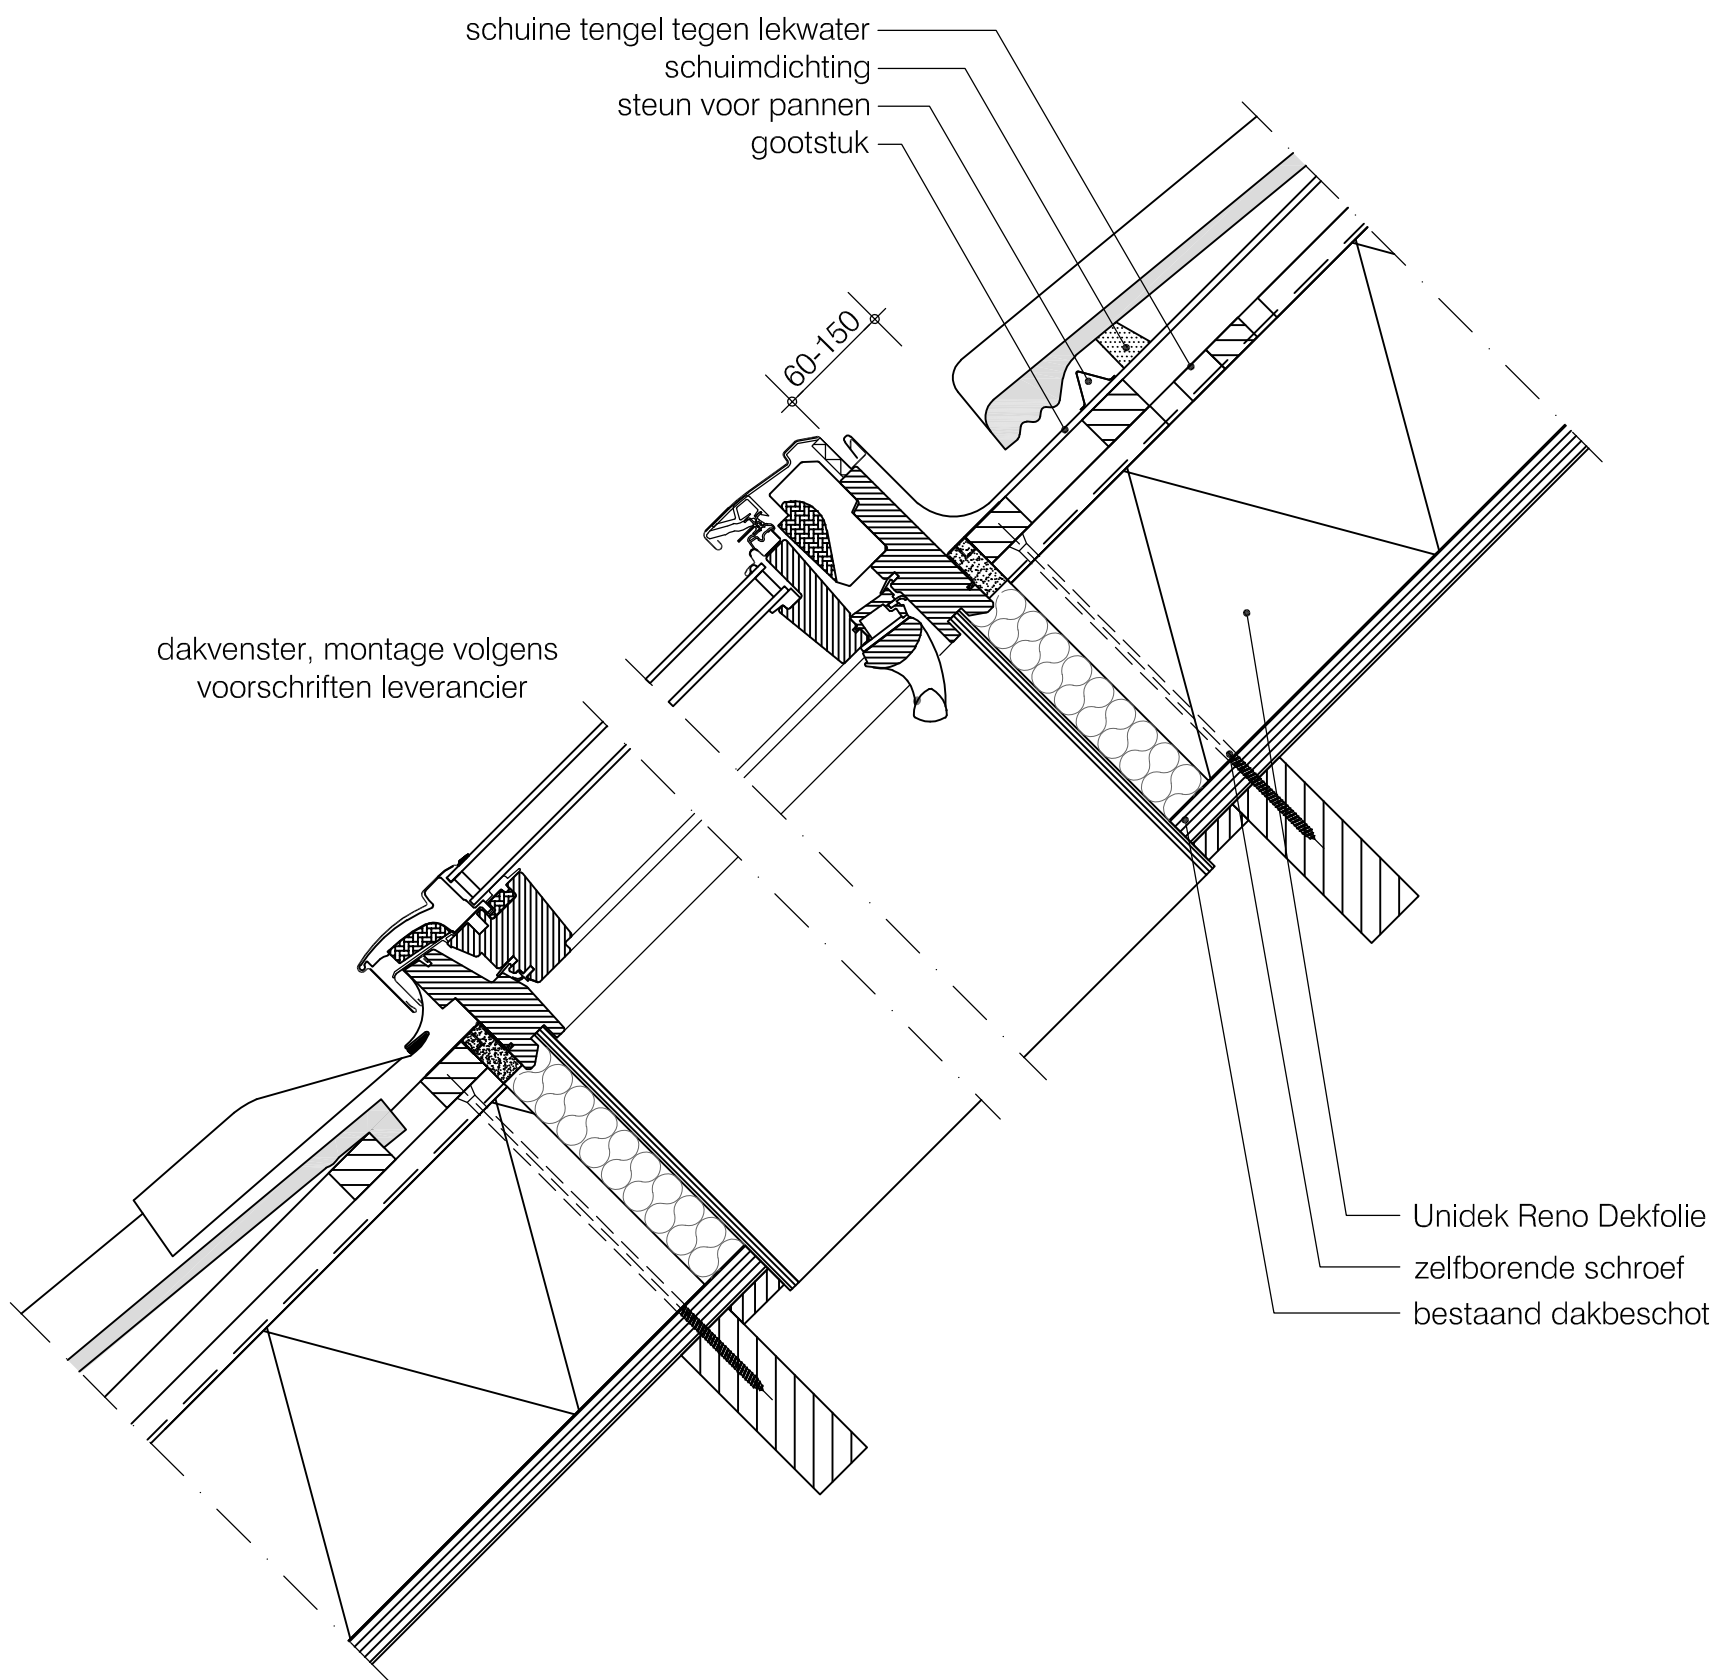

	Basisdetails Unidek Reno Dekfolie	
	Dakraam detail verticaal	RNF 07b
	Versie 1.1 05/2022	Schaal 1:5

Terug naar
inhoudsopgave

