


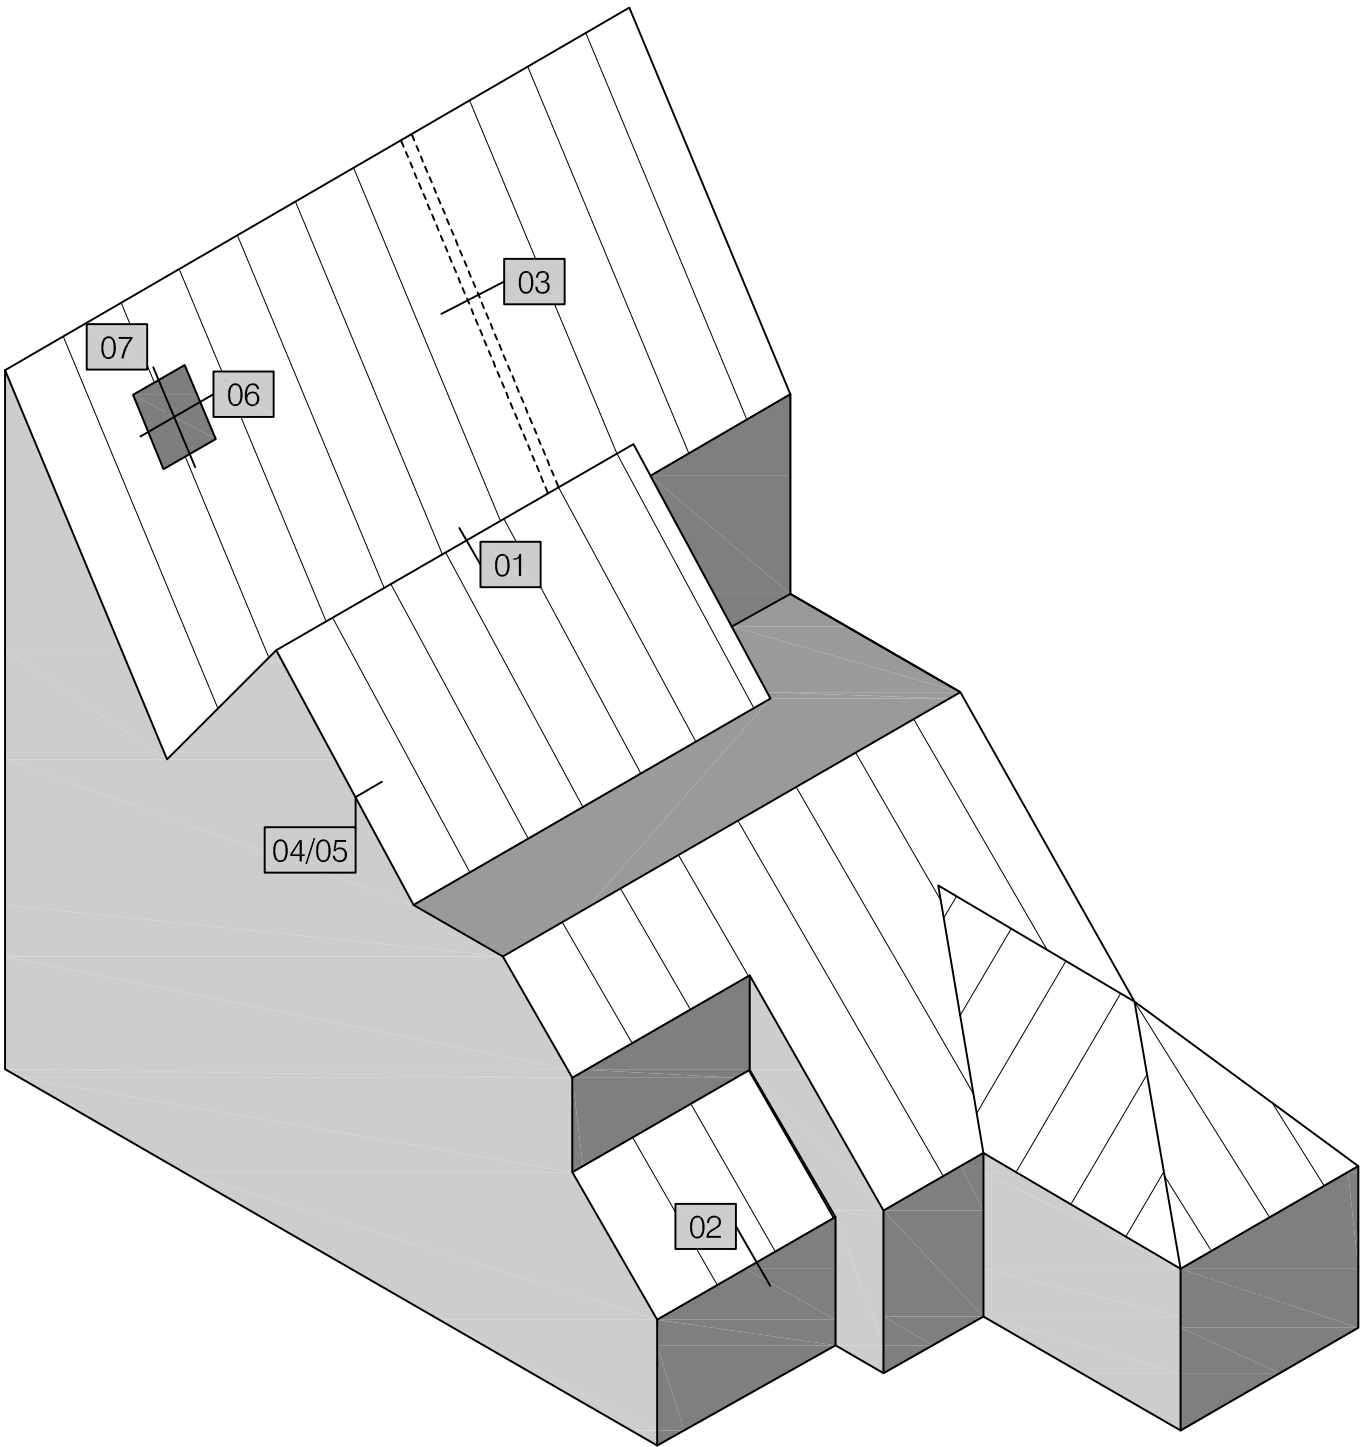


De meest recente documentatie en productinformatie is te vinden op de website. Scan de QR-code hierboven.
© Kingspan, Unidek en het logo van de leeuw zijn geregistreerde handelsmerken van de Kingspan Group plc in Nederland en andere landen. Alle rechten voorbehouden.

Inhoudsopgave:

RDP 01	Nok detail	RDP 03	Woningscheidende wand detail
RDP 01a	Nok detail	RDP 03a	Woningscheidende wand detail
RDP 02	Gootdetail	RDP 04	Topgevel detail
RDP 02a	Gootdetail	RDP 04a	Topgevel detail
RDP 02b	Gootdetail met overstekbeugel	RDP 05	Topgevelmet zij-overstek detail
RDP 02c	Gootdetail met overstekbeugel	RDP 05a	Topgevelmet zij-overstek detail
RDP 02d	Gootdetail met overstekbeugel	RDP 06	Dakraam detail horizontaal
		RDP 07	Dakraam detail verticaal


	Basisdetails Unidek Reno Dek Plus	
	Nok detail	RDP 01
	Versie 1.1 05/2022	Schaal 1:5

Terug naar
inhoudsopgave

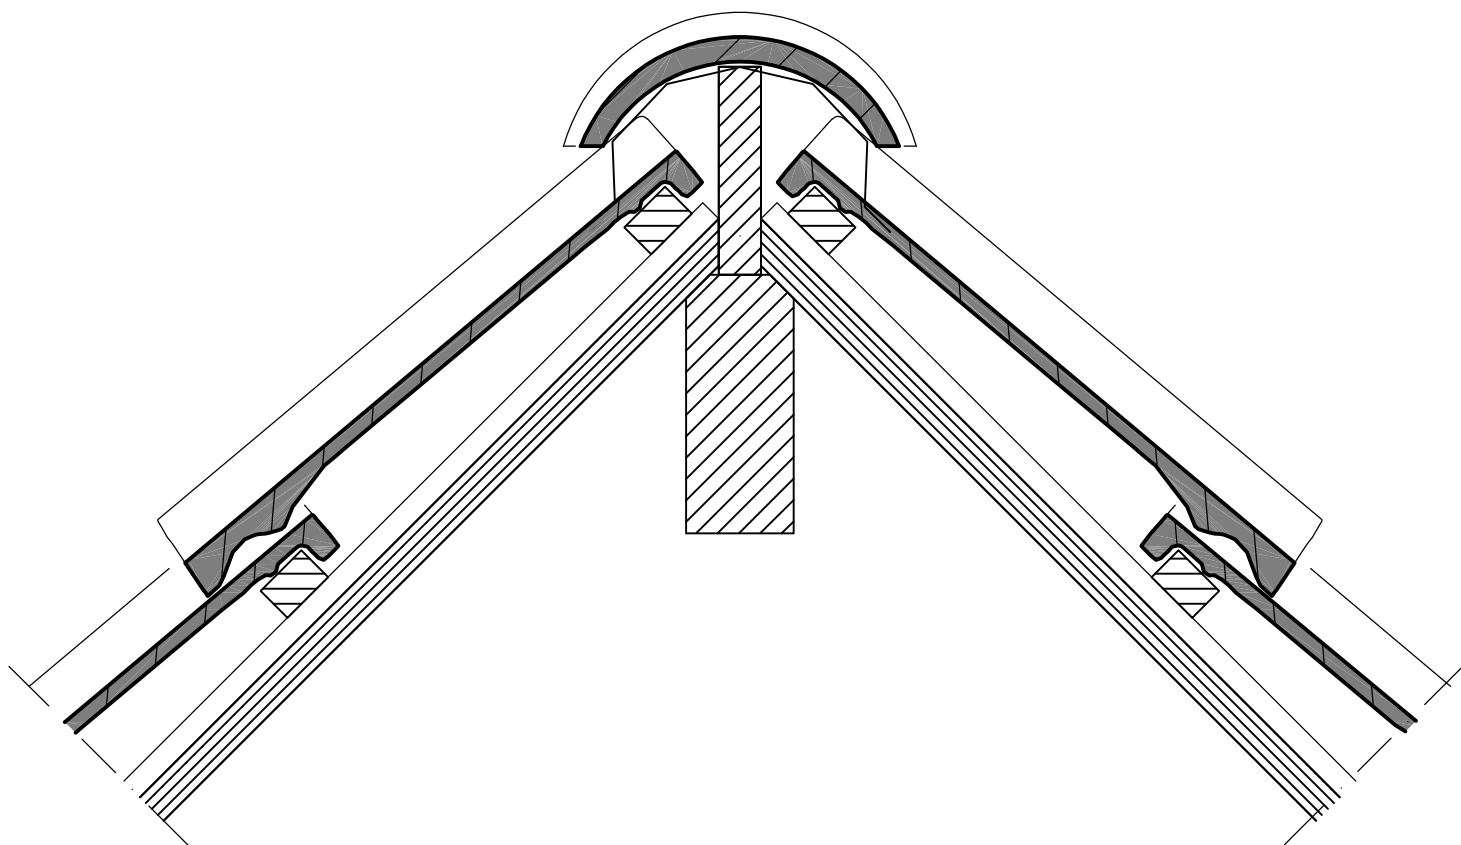


VOOR RENOVATIE


Terug naar
inhoudsopgave

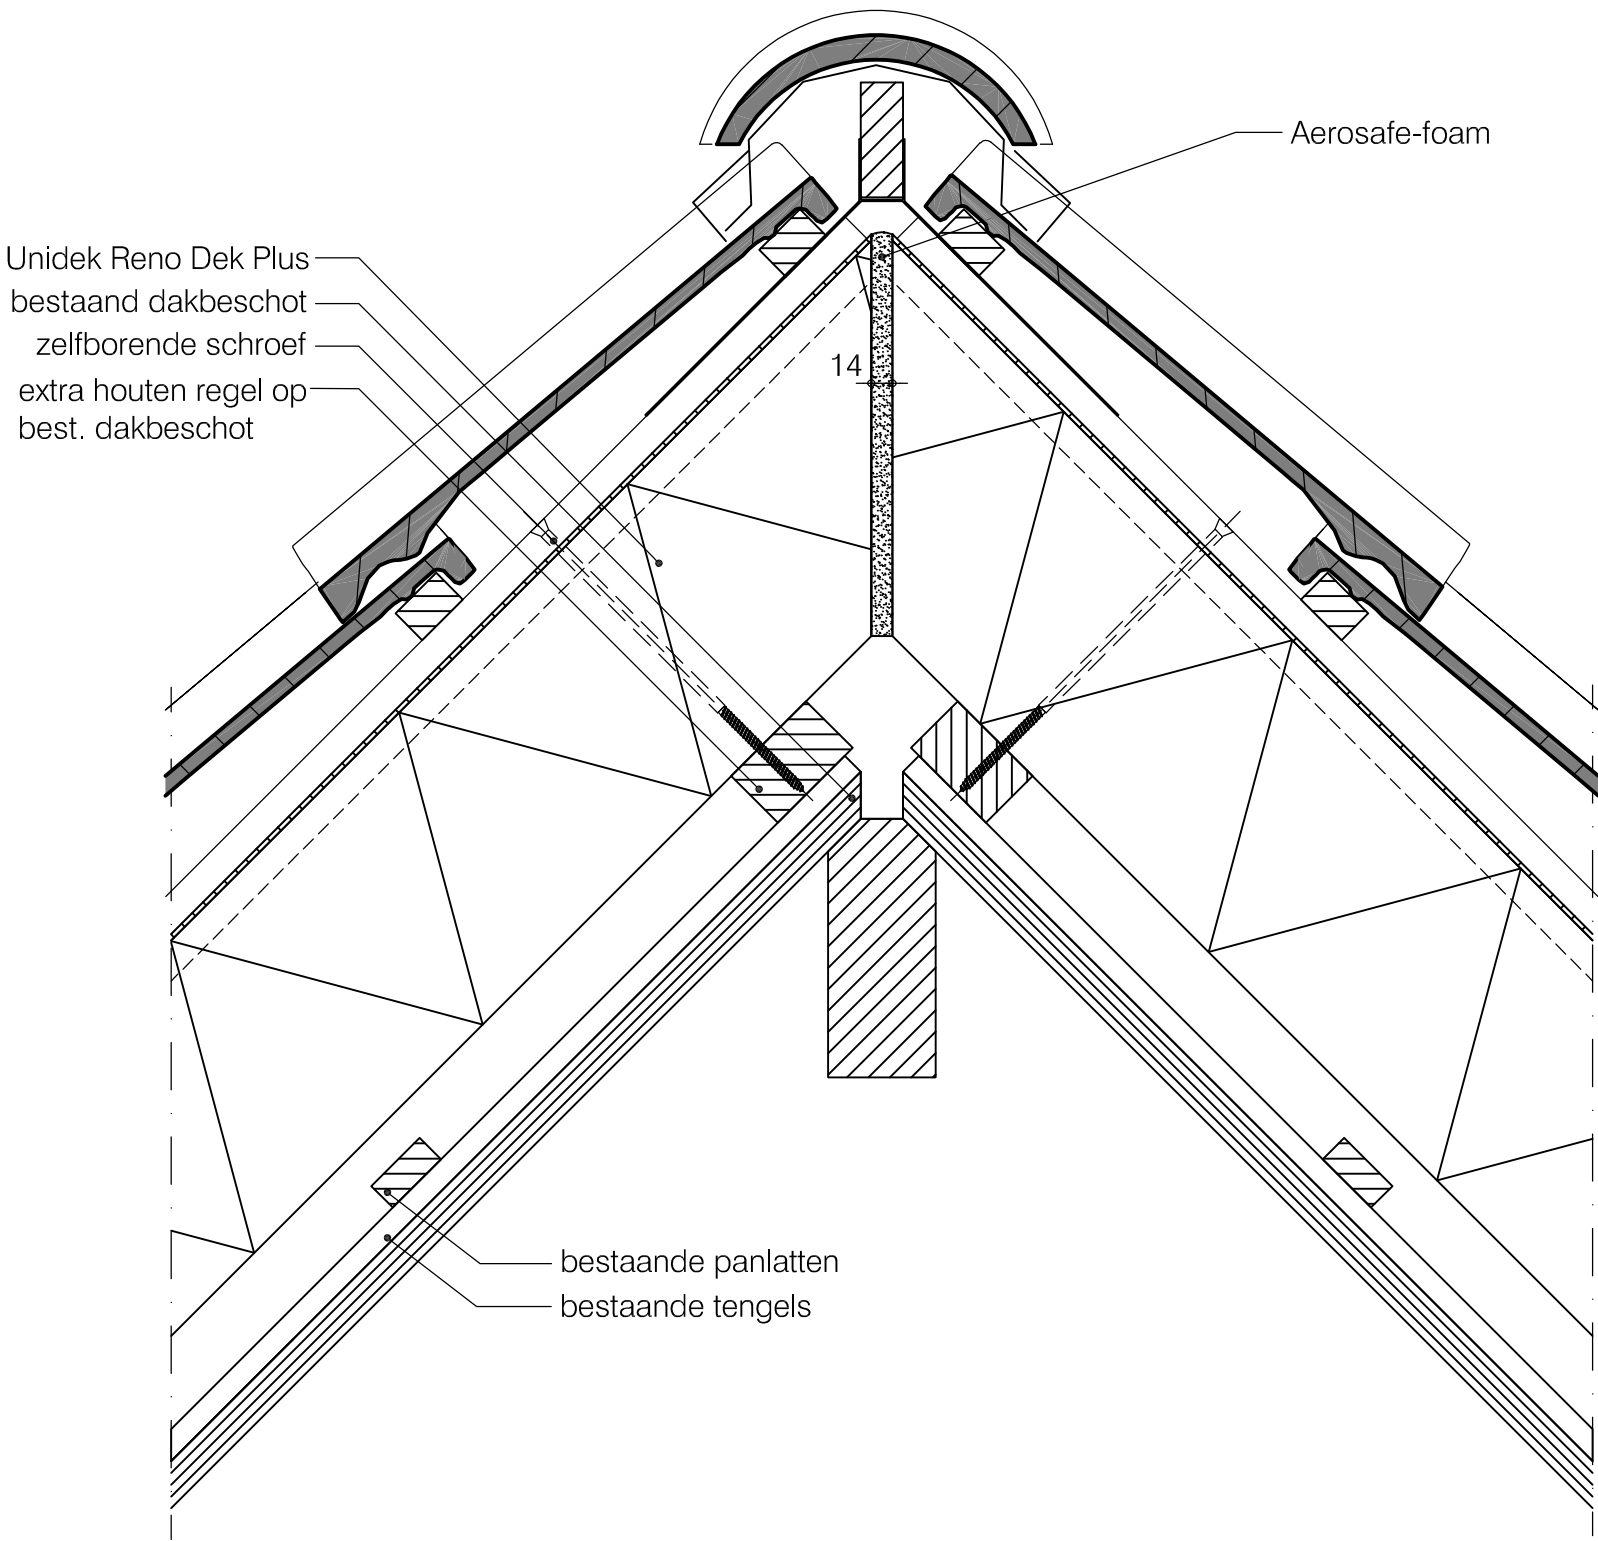


Terug naar
inhoudsopgave

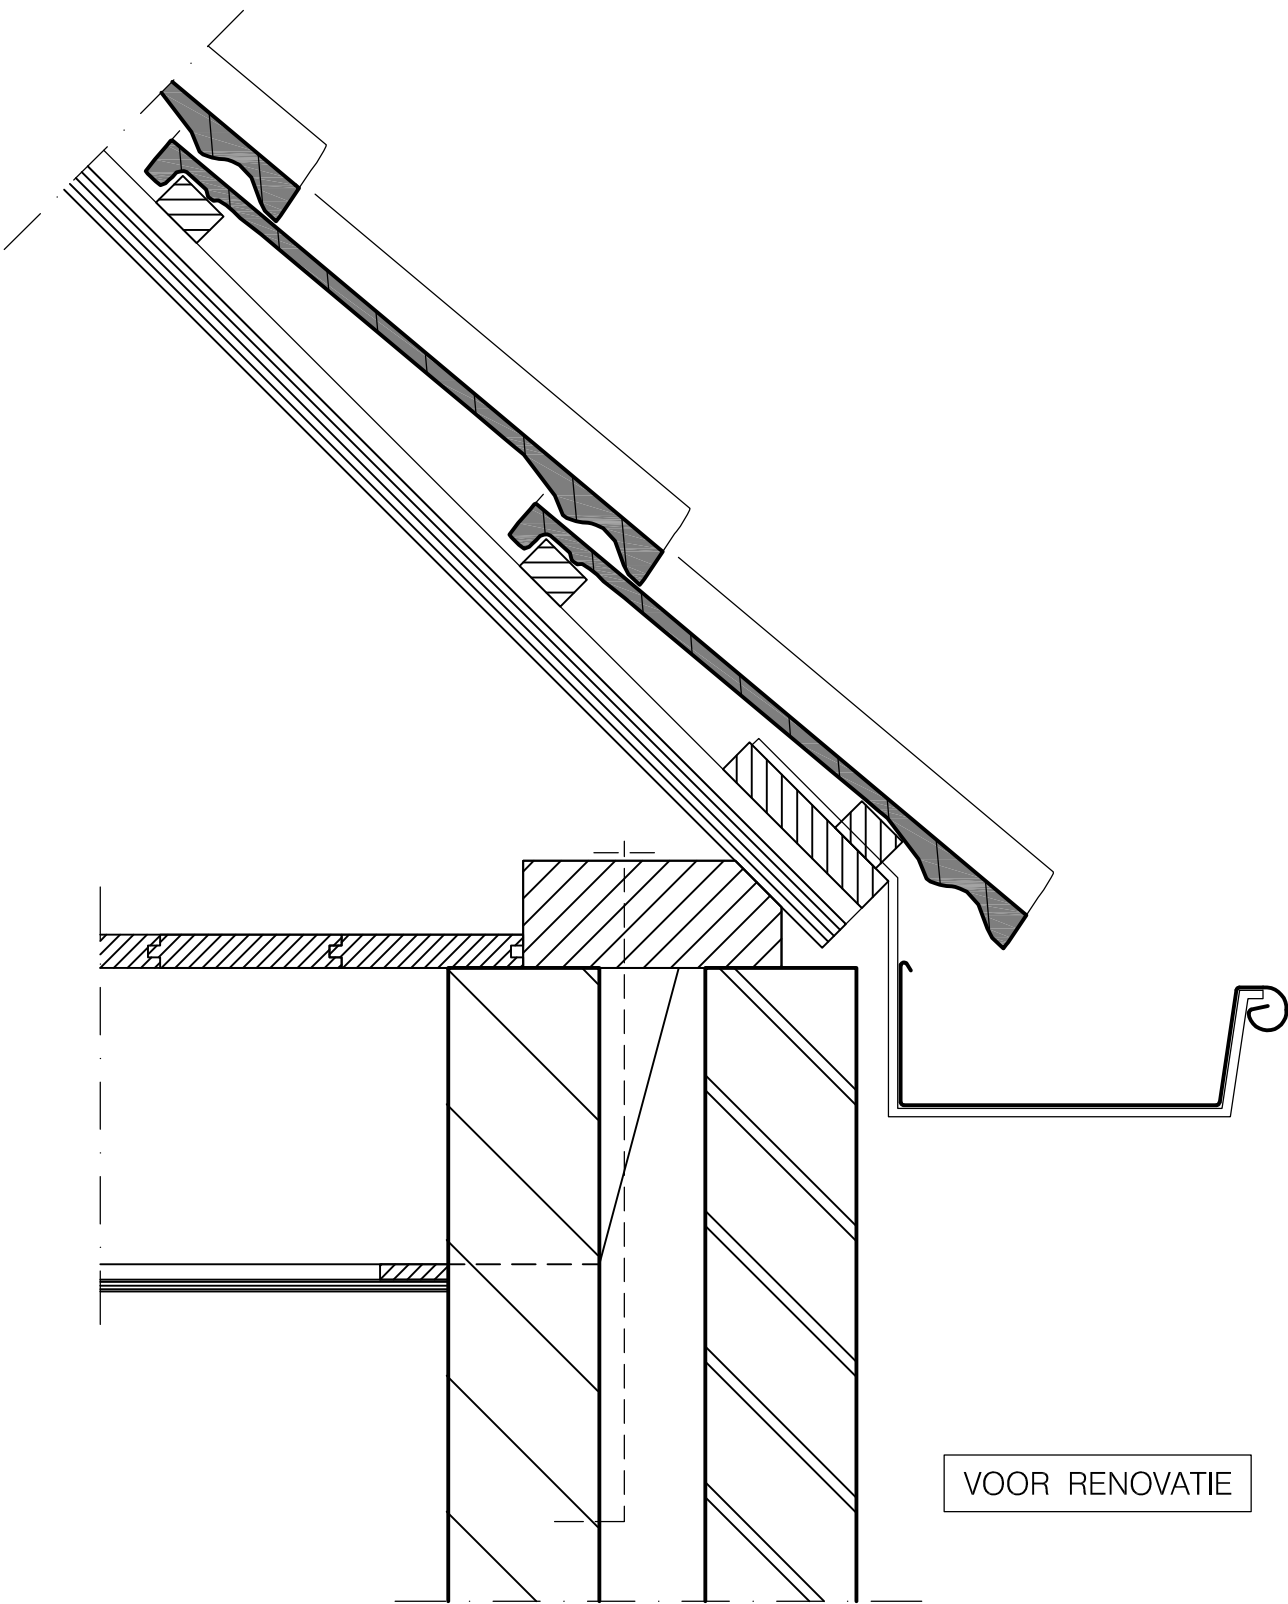


Terug naar
inhoudsopgave

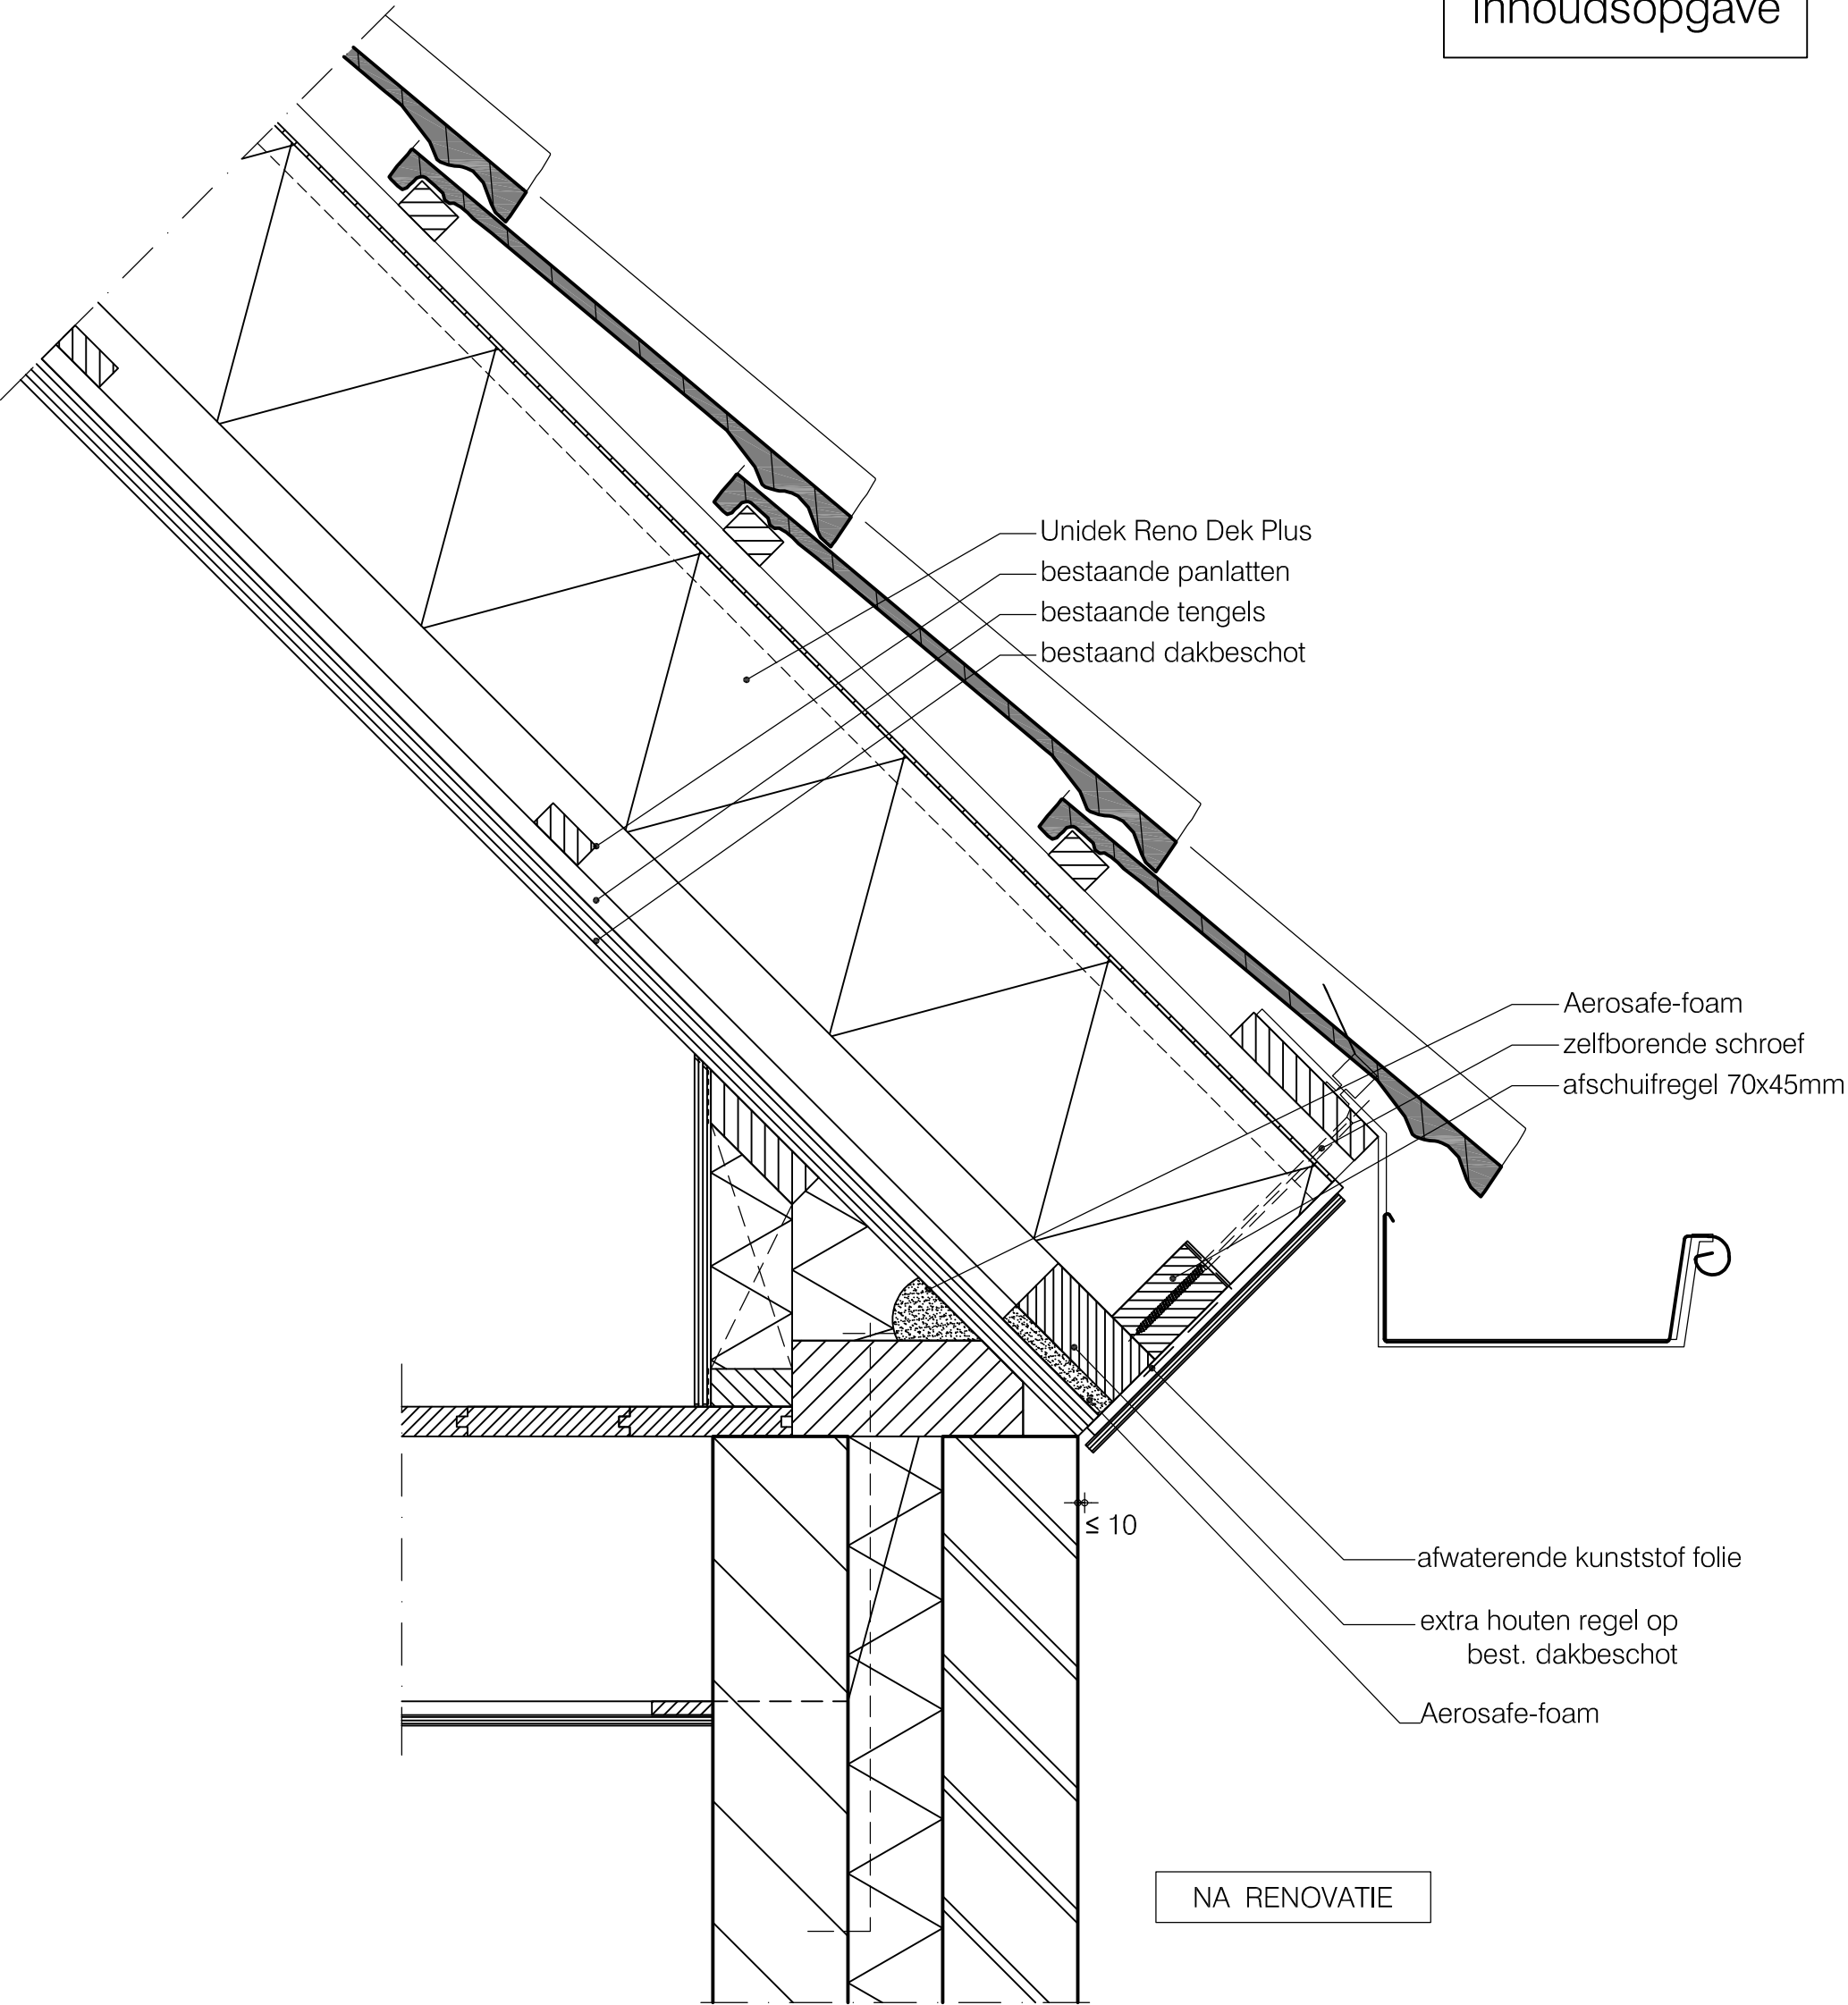


Terug naar
inhoudsopgave

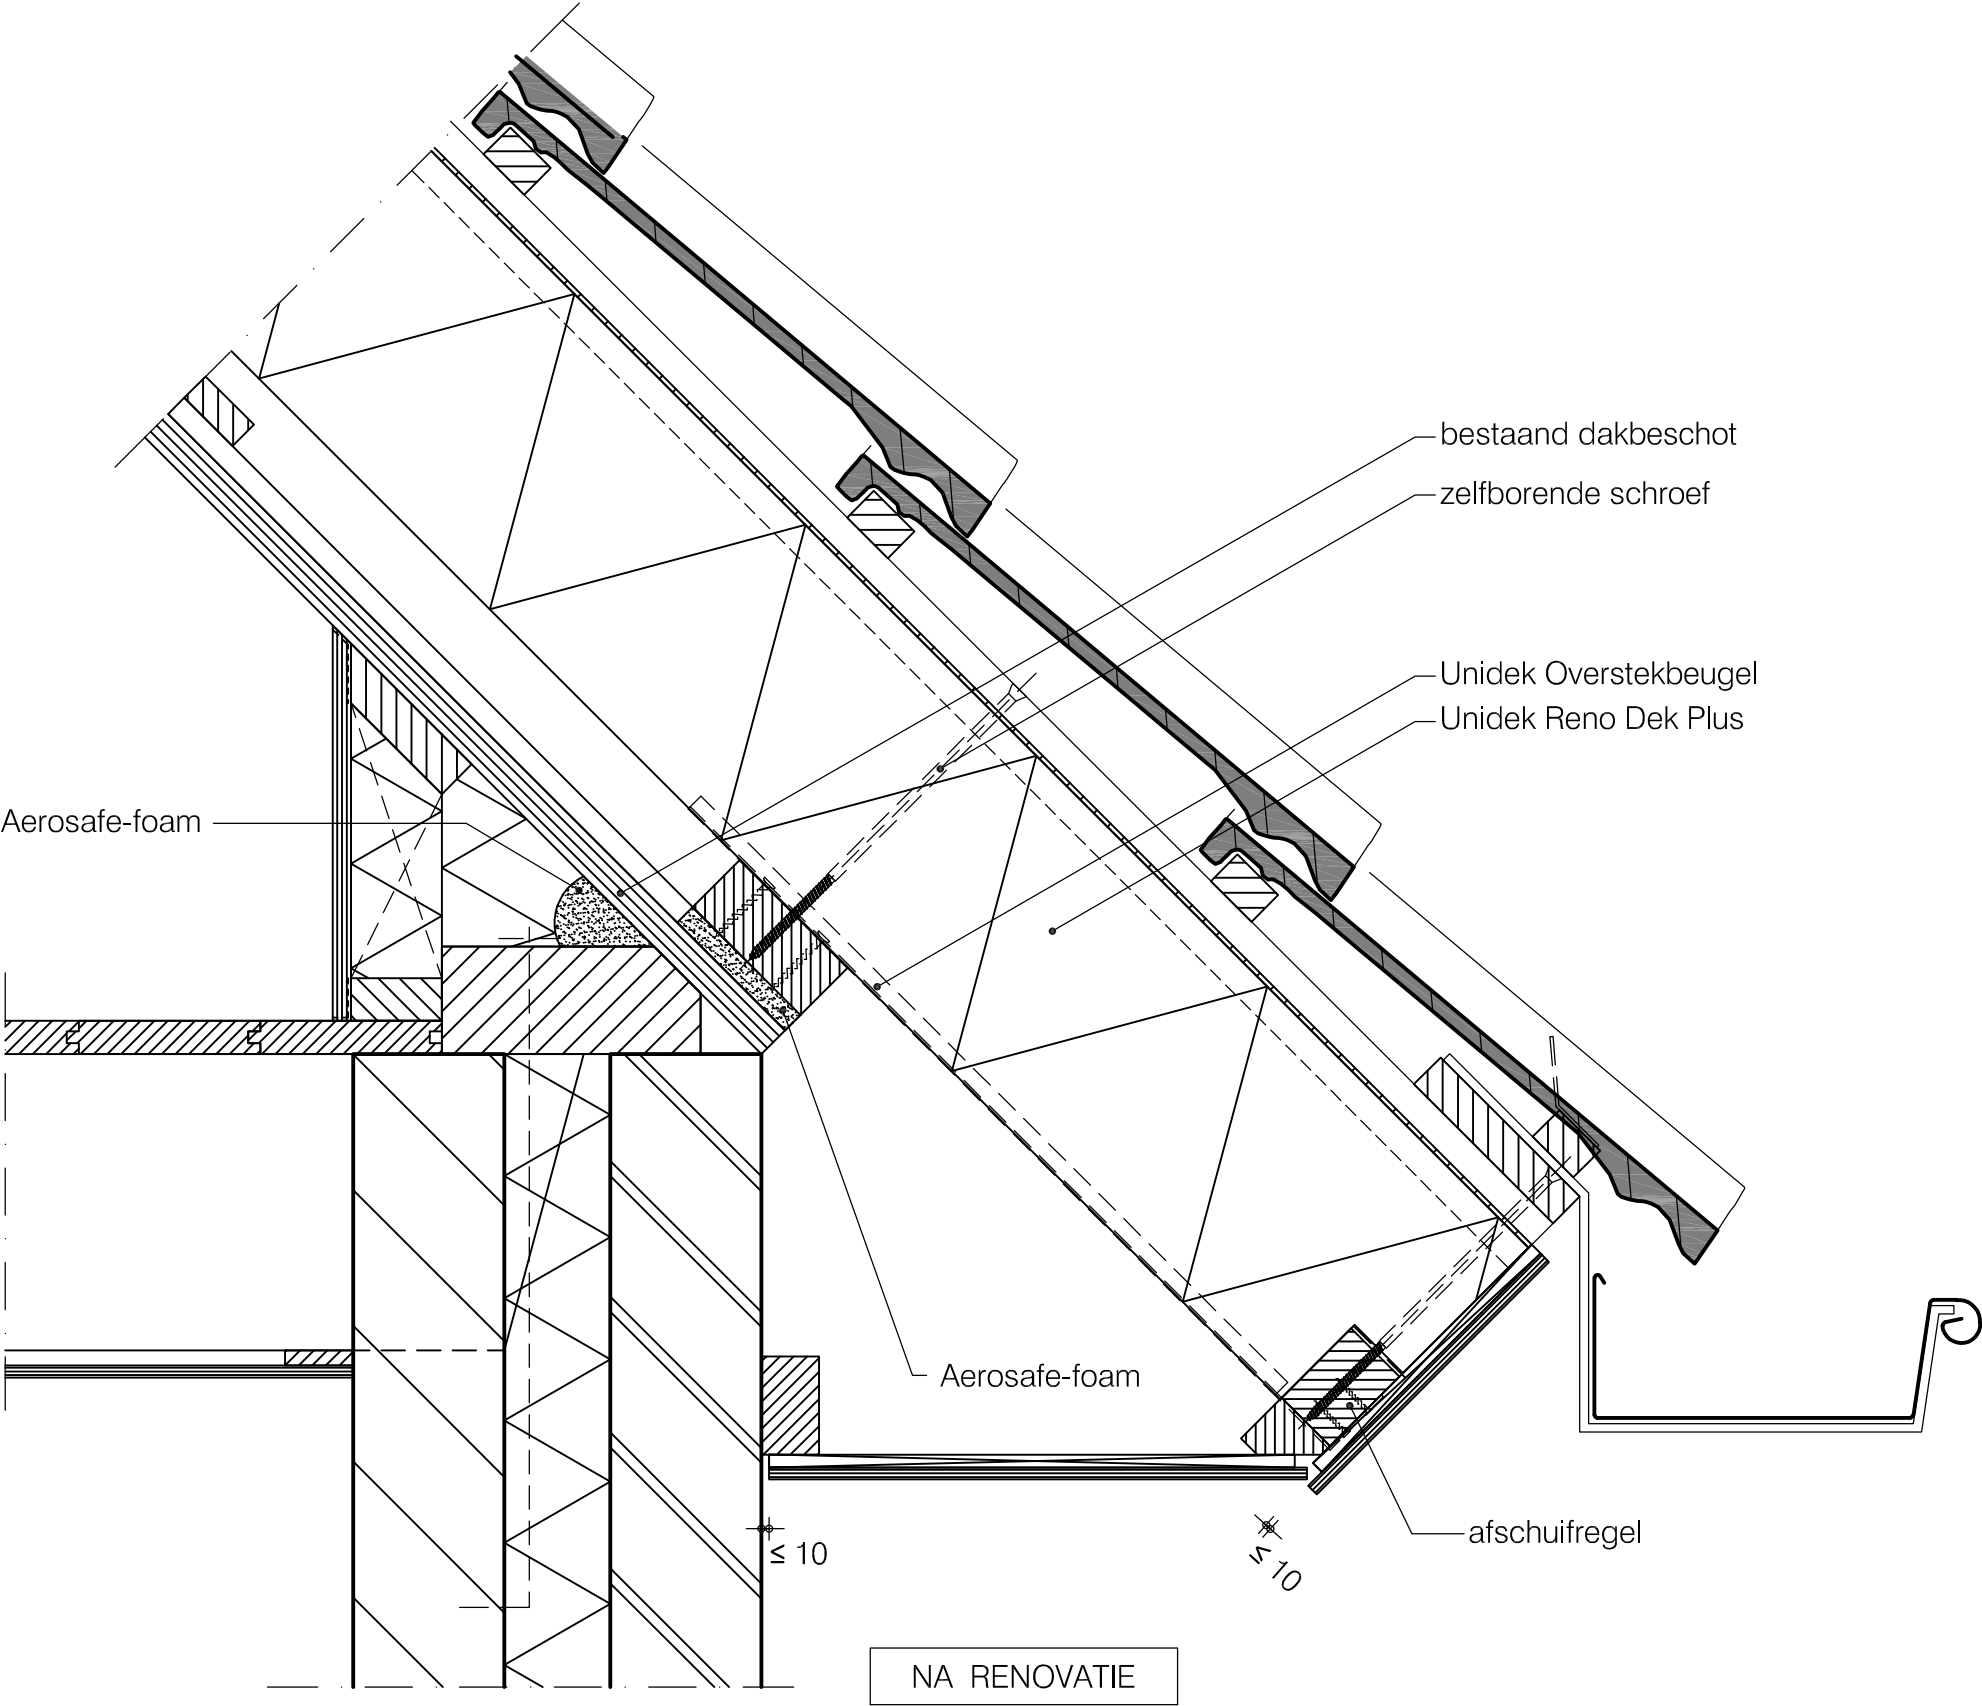


Terug naar
inhoudsopgave

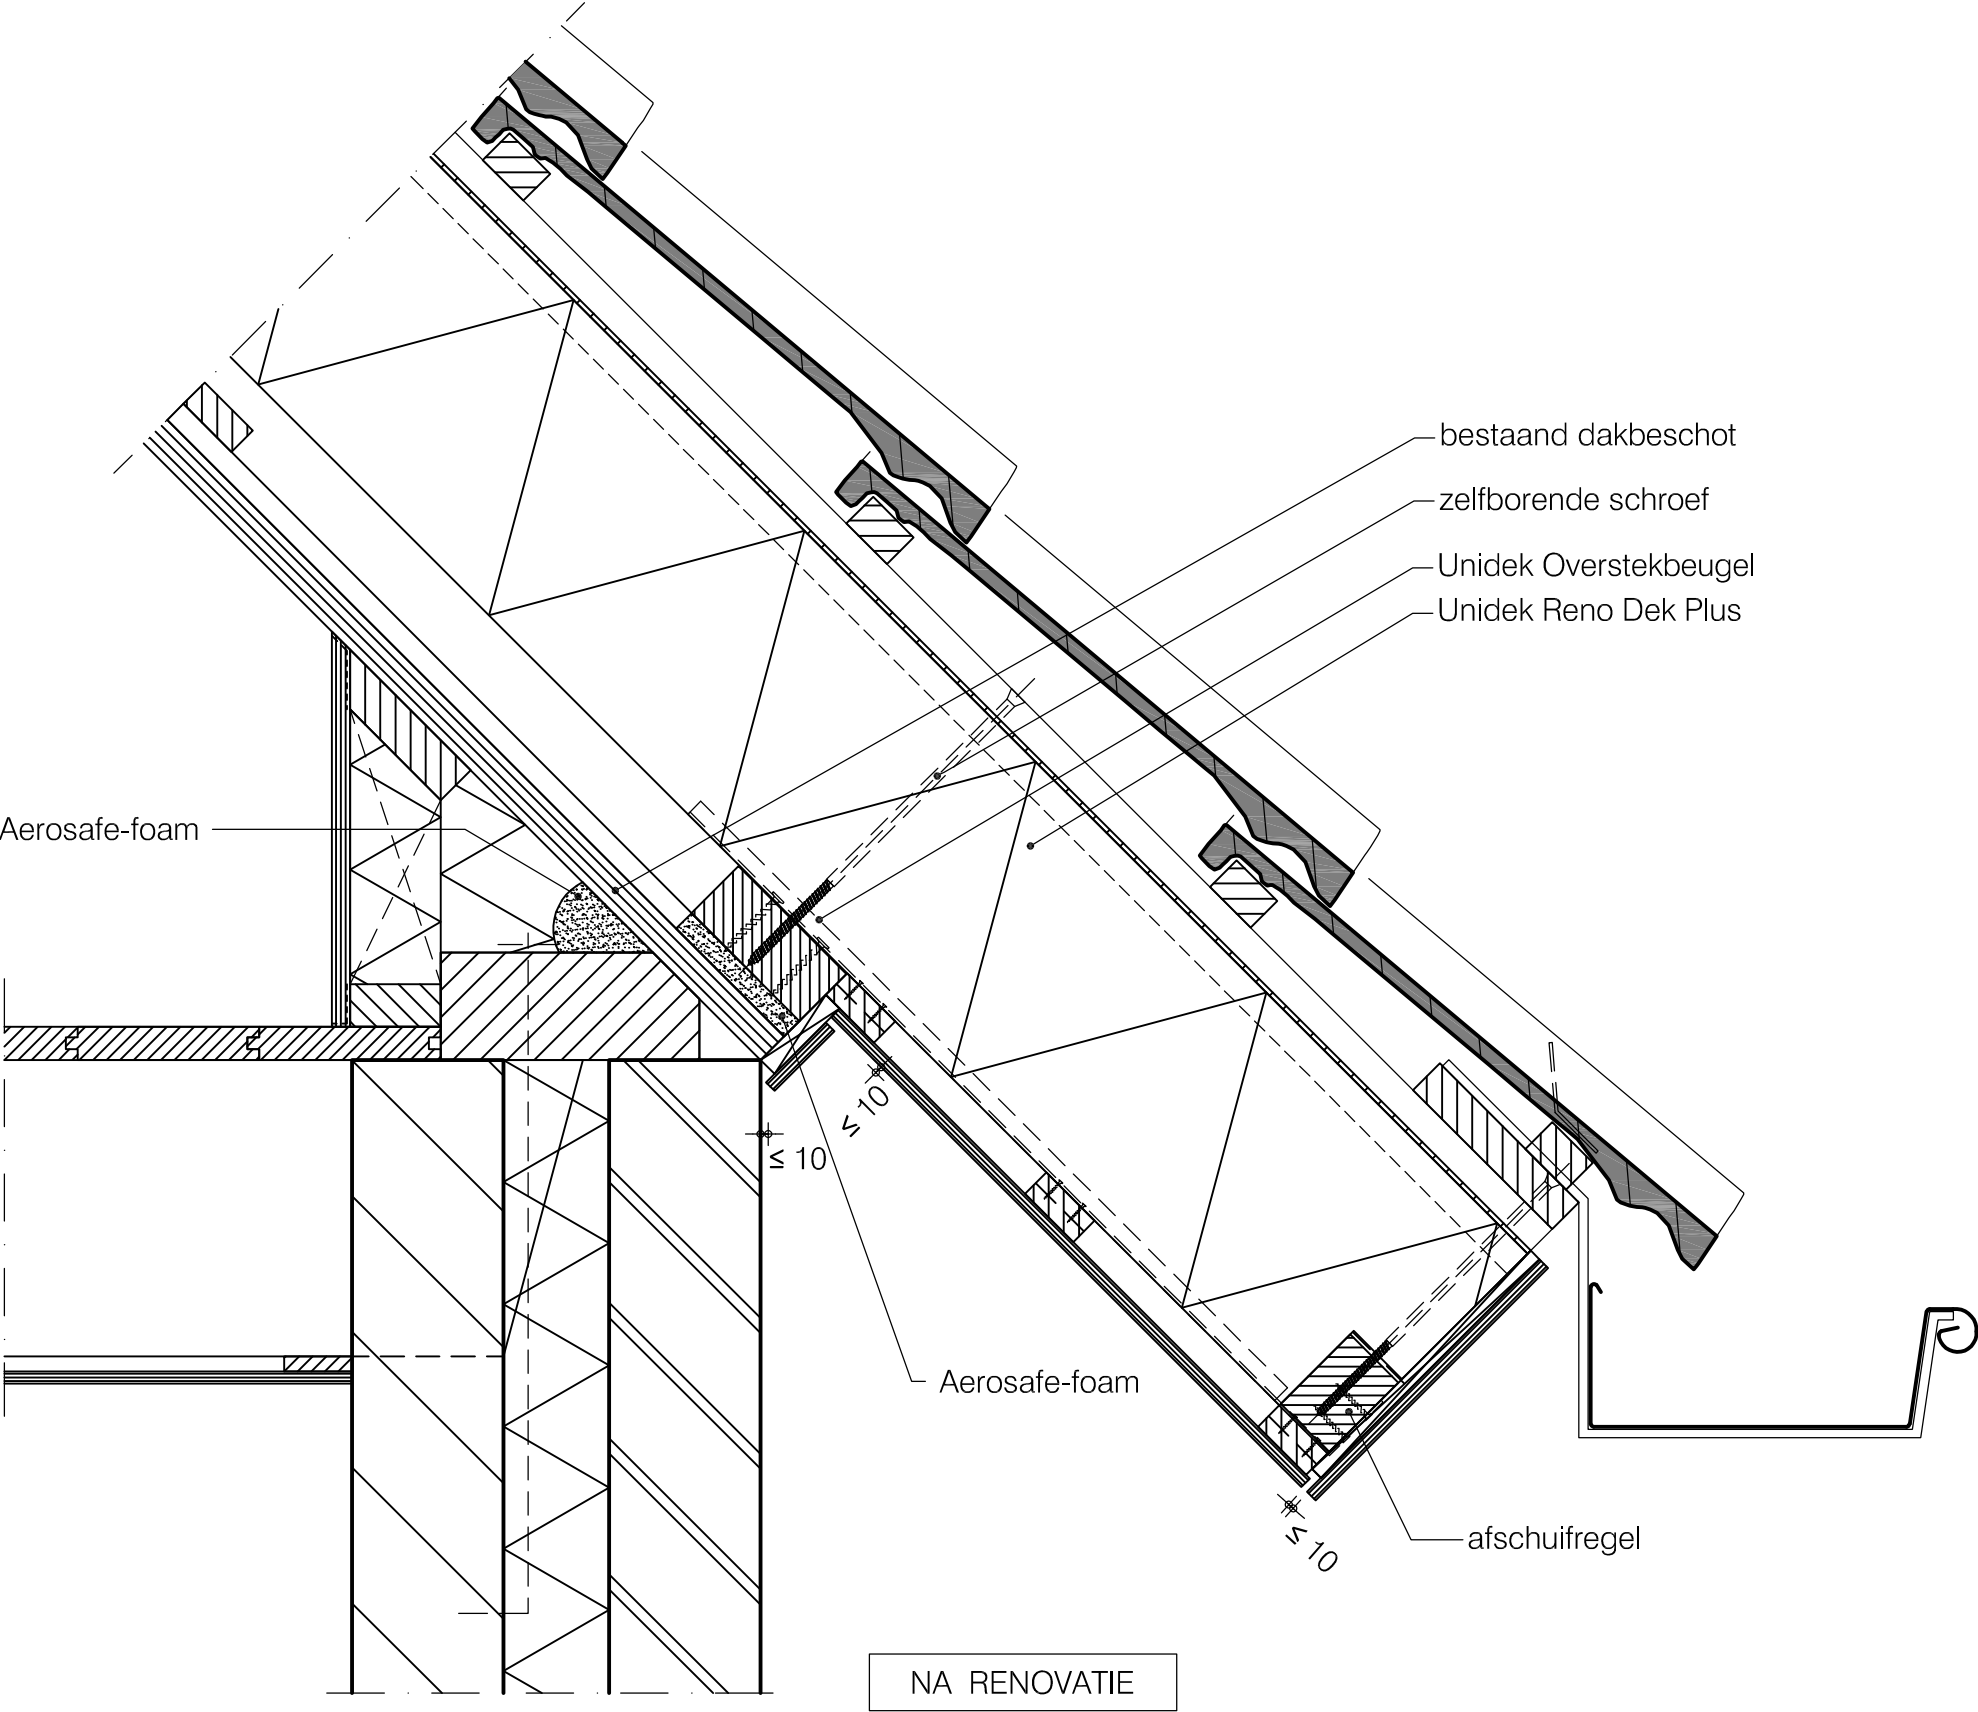


Terug naar
inhoudsopgave

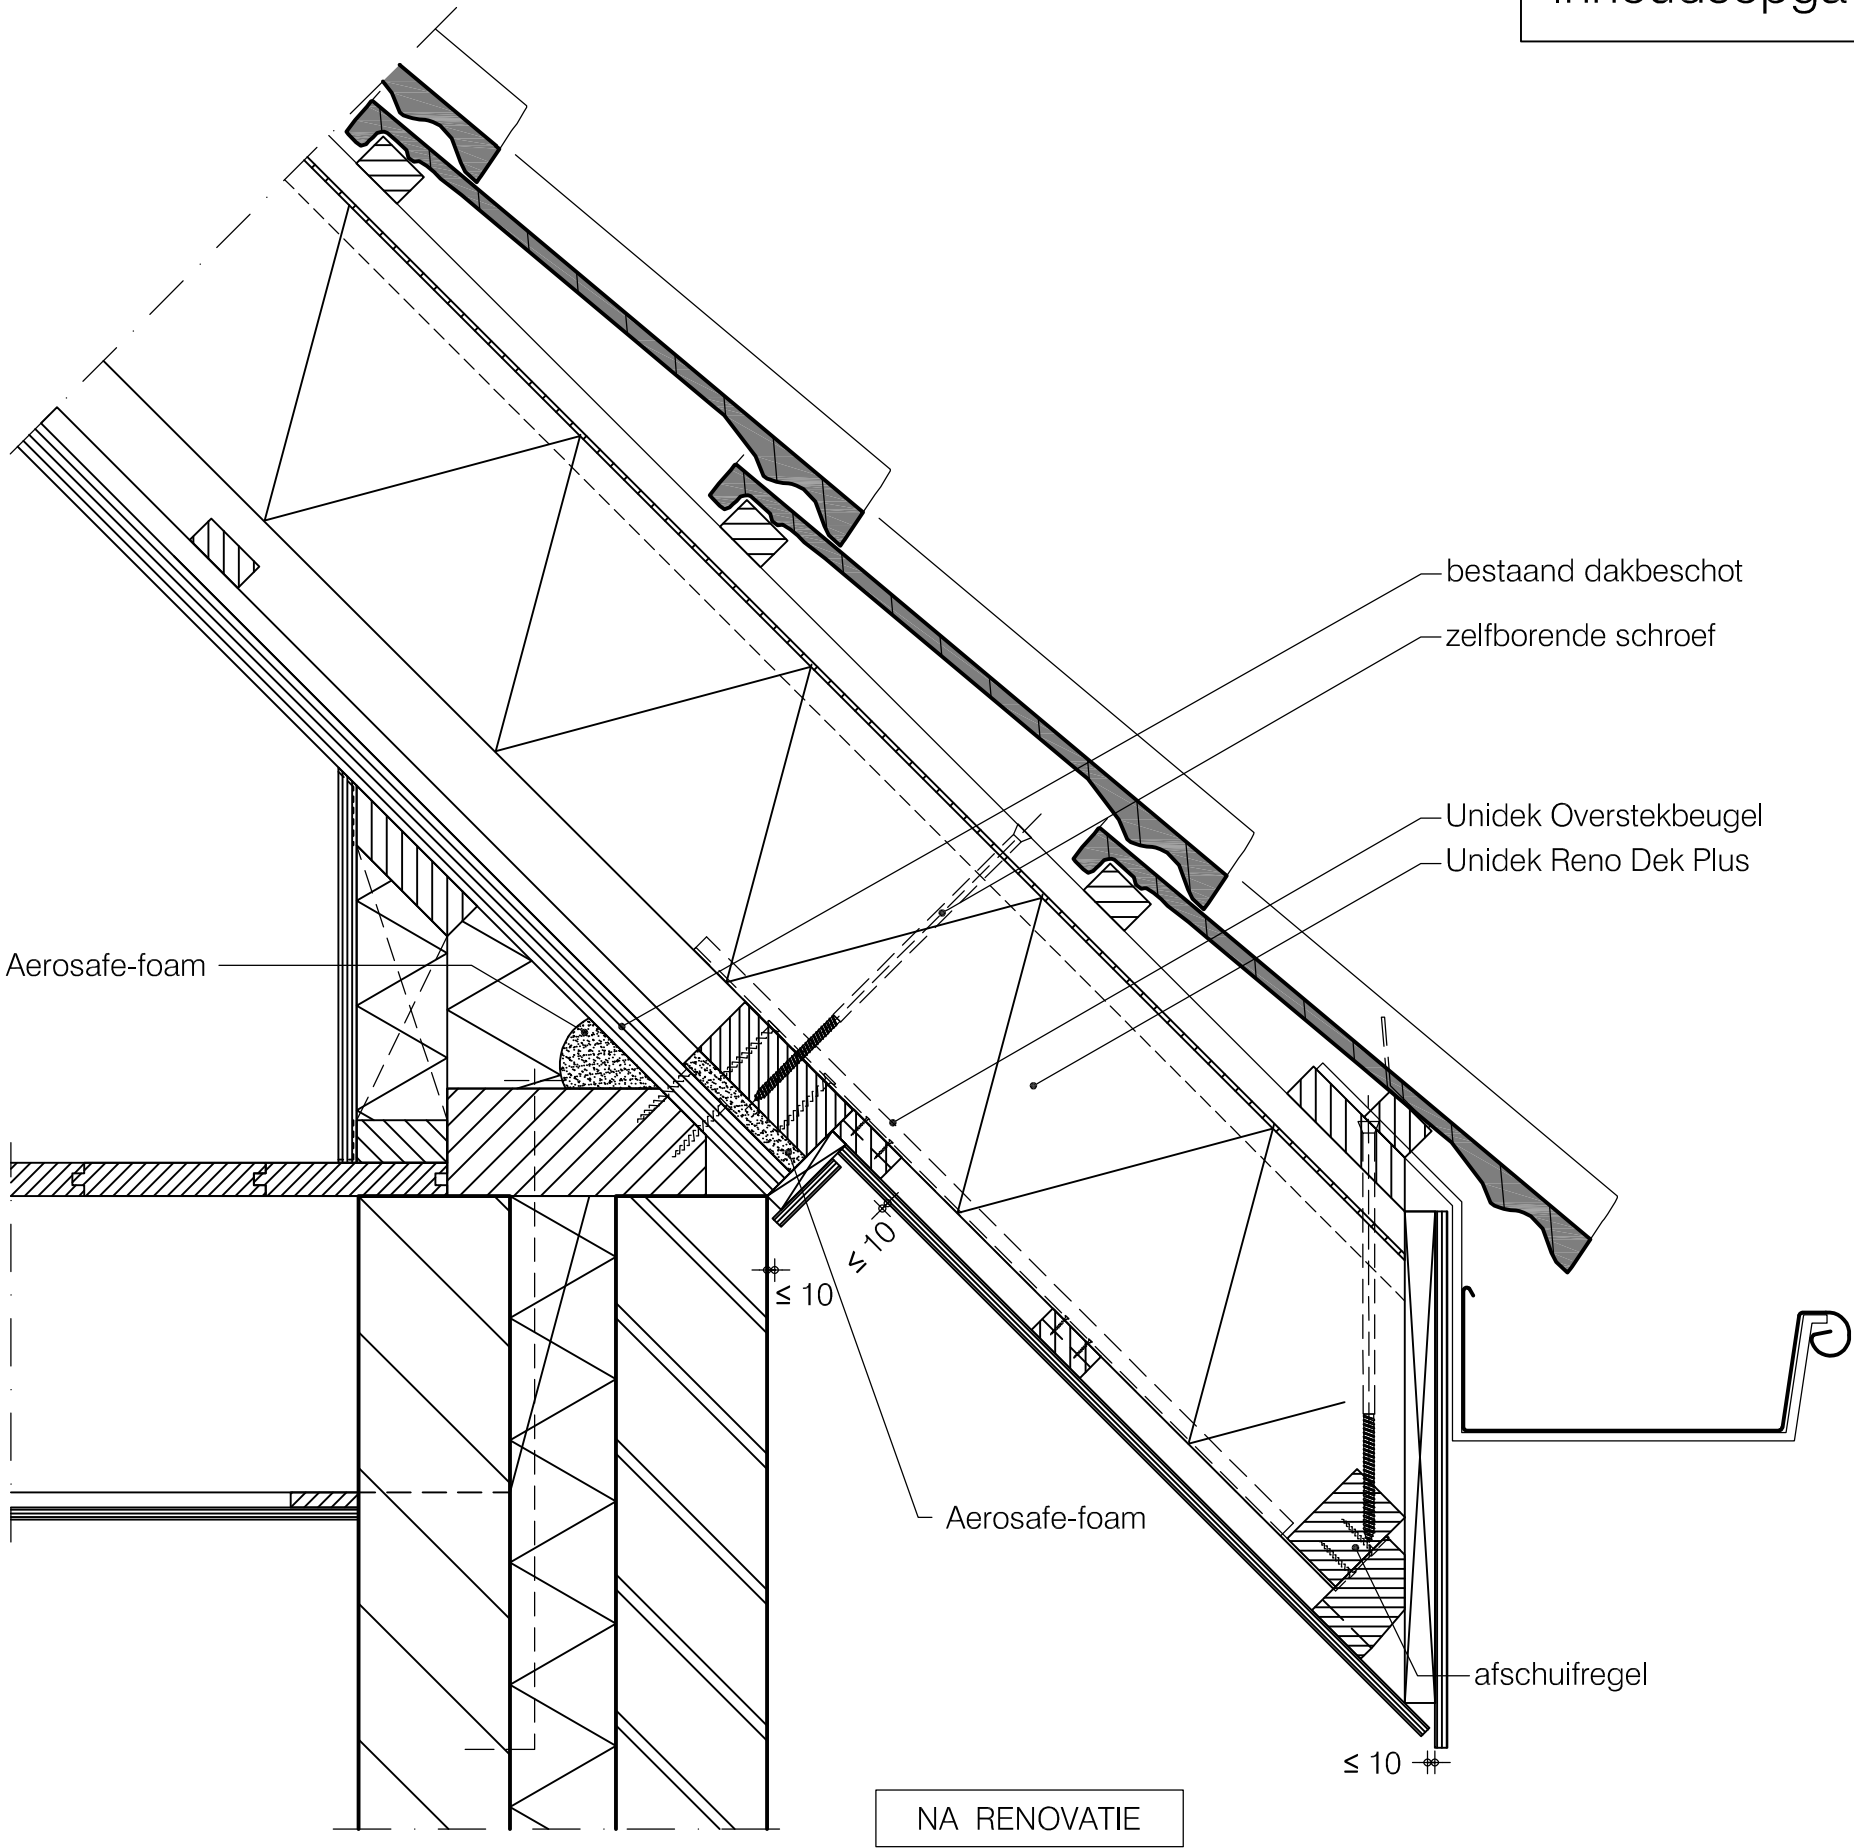

Terug naar
inhoudsopgave

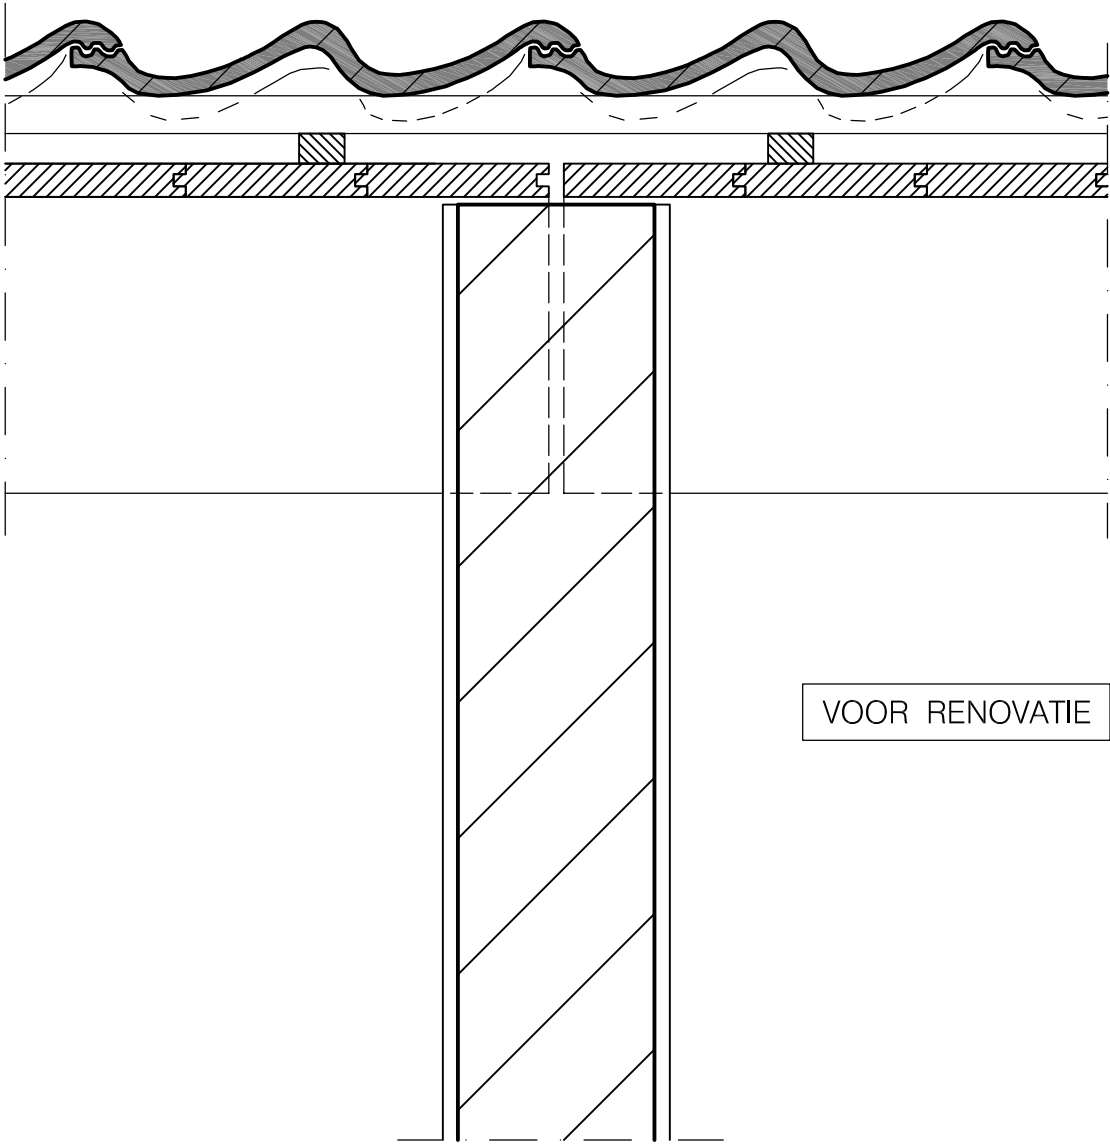

Terug naar
inhoudsopgave

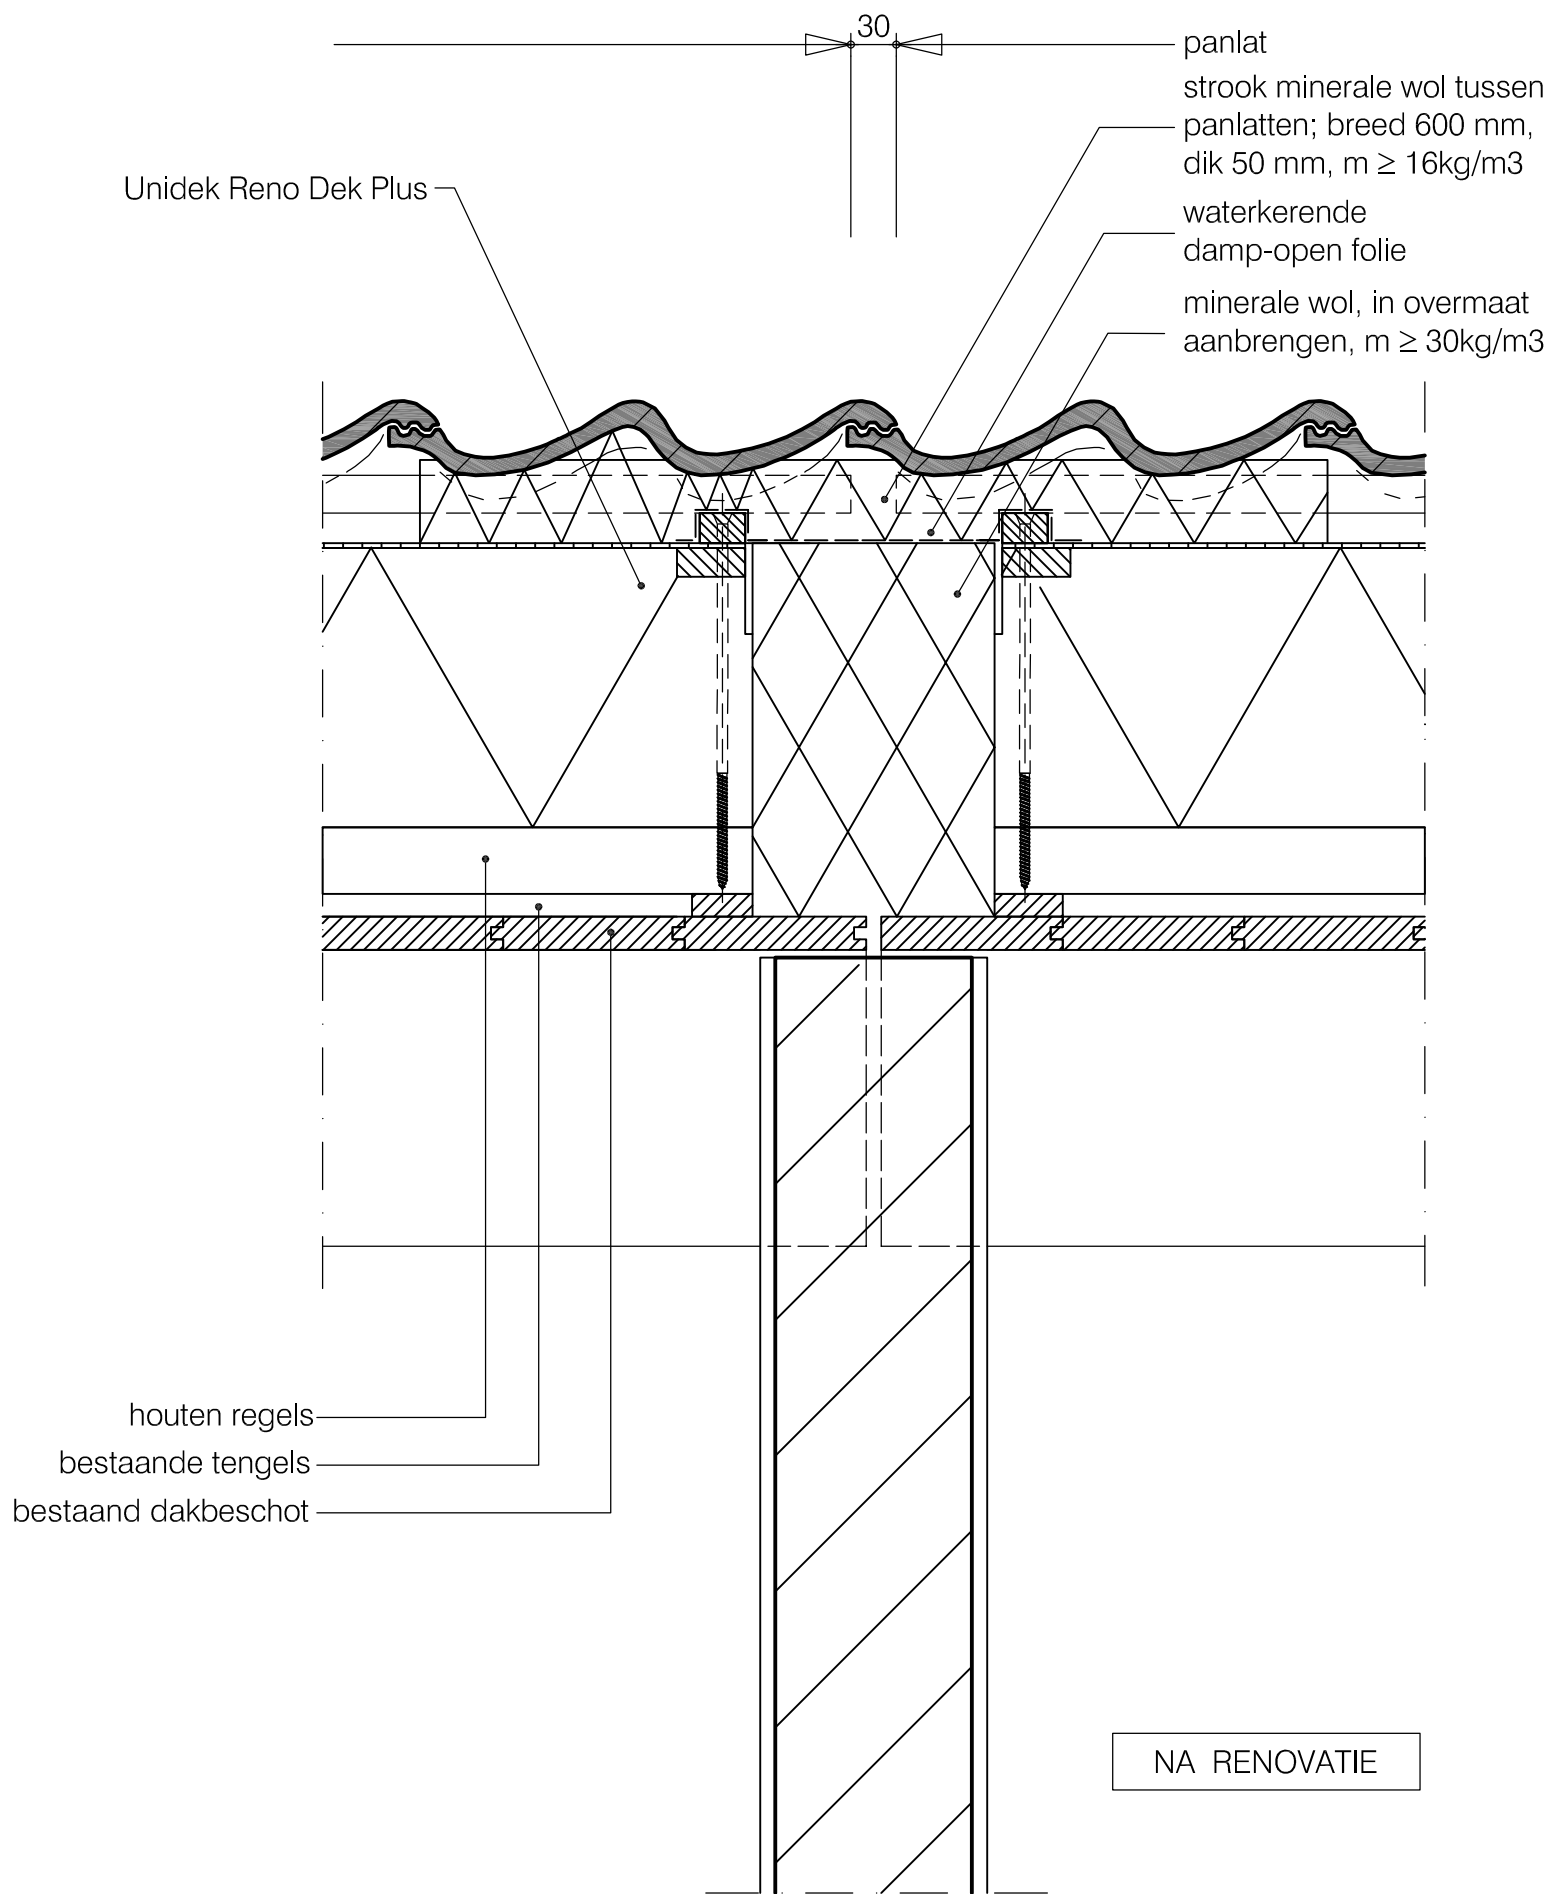



Basisdetails Unidek Reno Dek Plus


Topgevel detail

RDP 04


Versie 1.1 | 05/2022

Schaal 1:5

[Terug naar
inhoudsopgave](#)

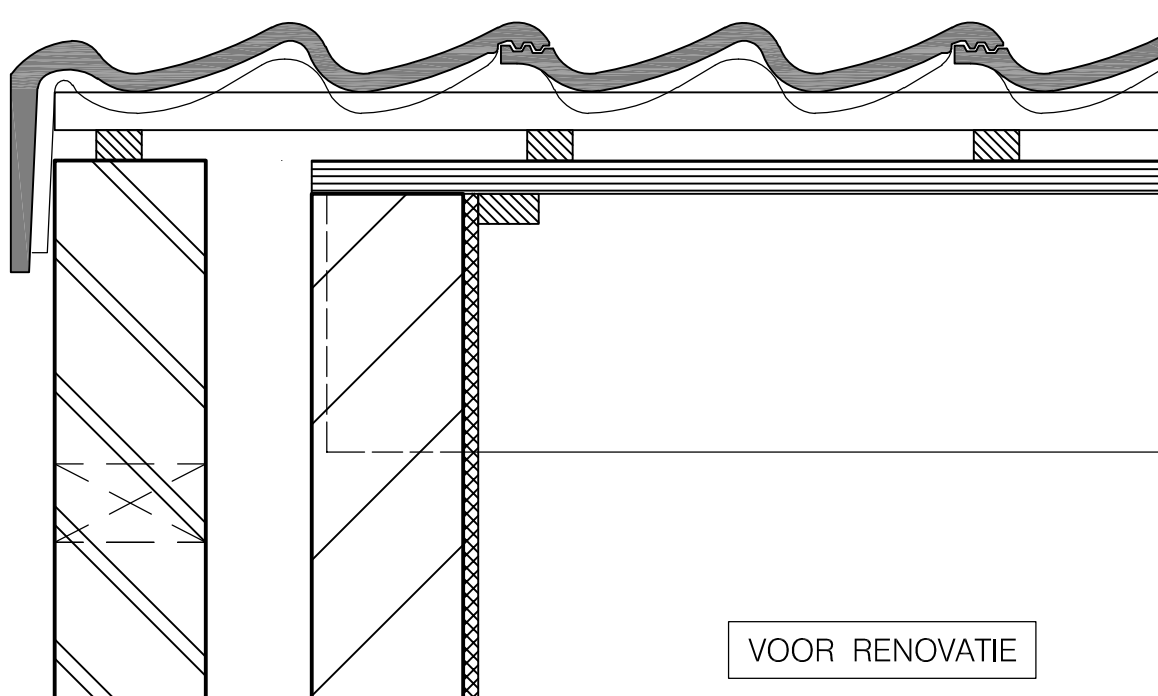


Terug naar
inhoudsopgave

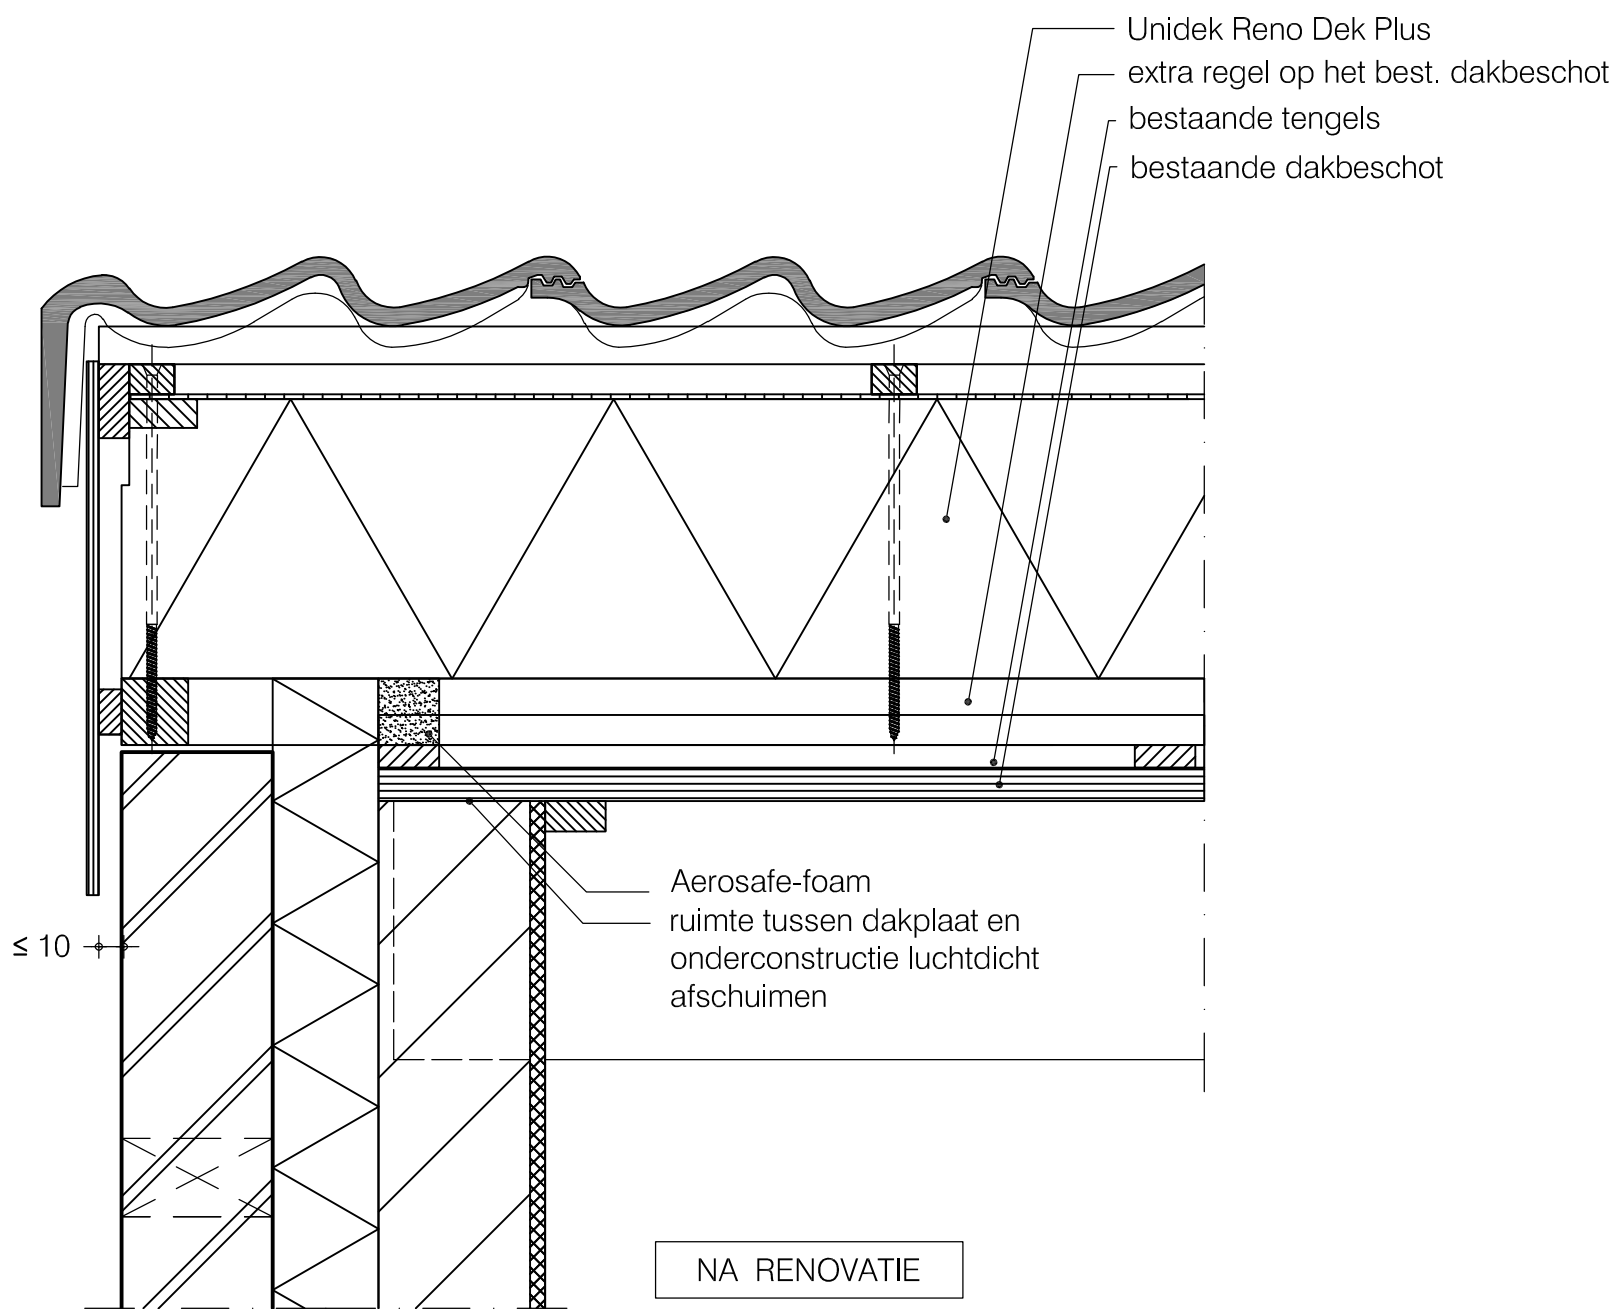


	Basisdetails Unidek Reno Dek Plus	
	Topgevel met zijoverstek detail	RDP 05
	Versie 1.1 05/2022	Schaal 1:5


Terug naar
inhoudsopgave

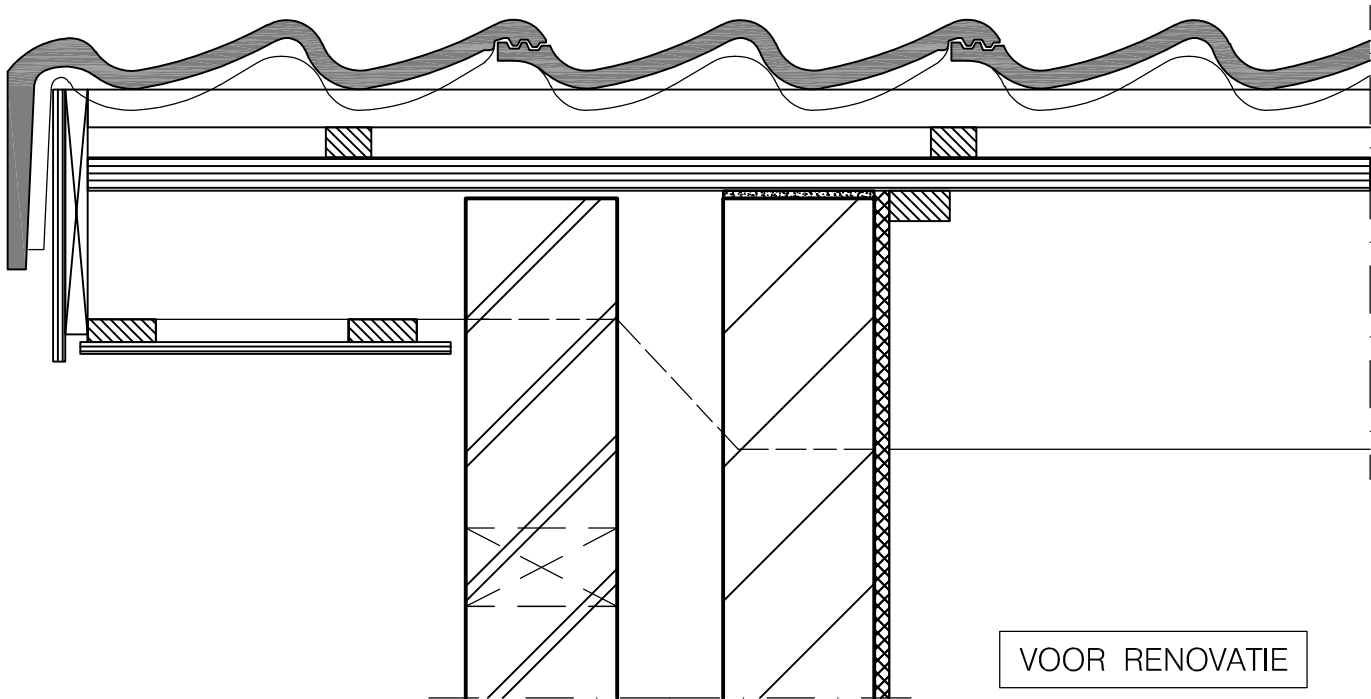

Terug naar
inhoudsopgave

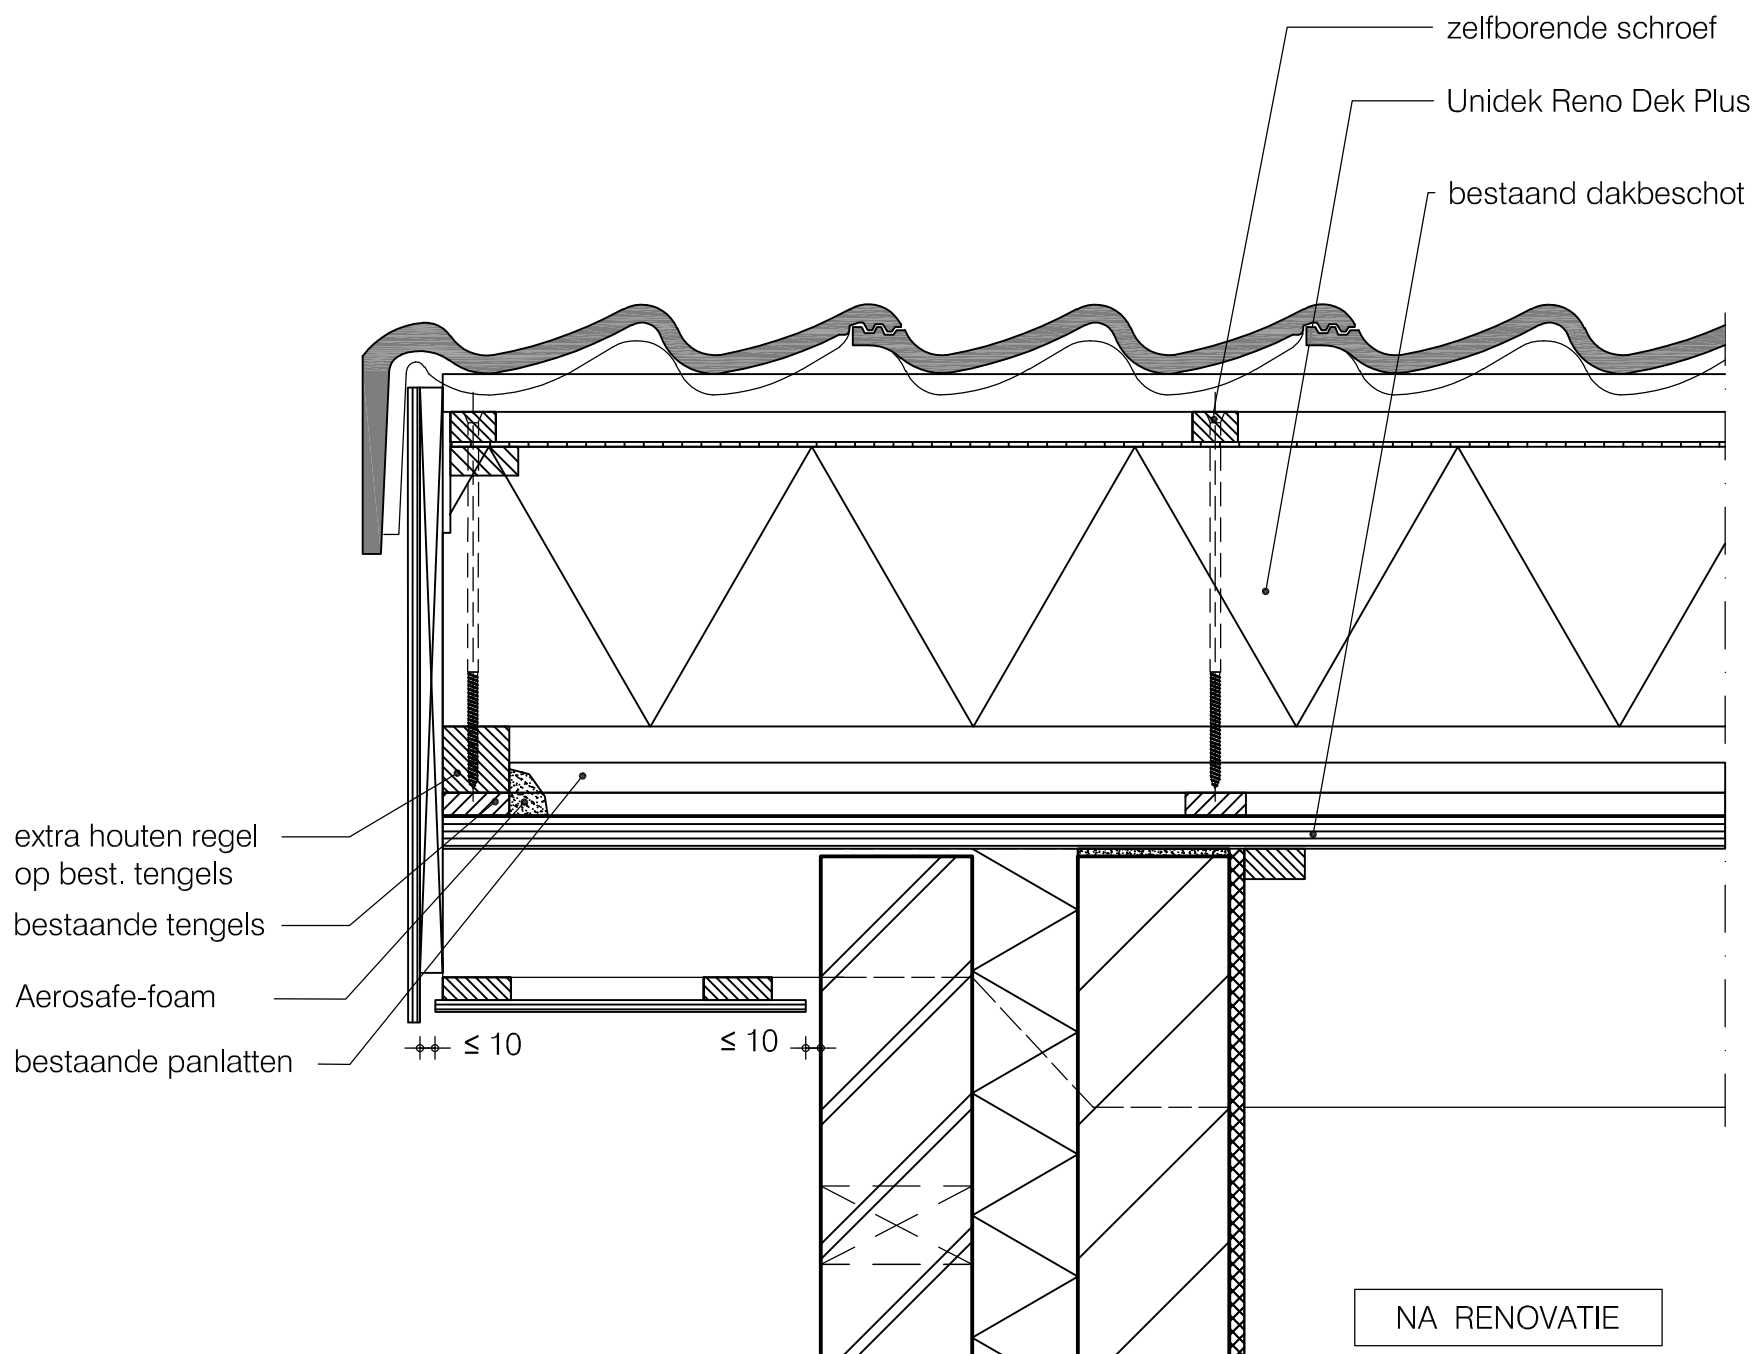

Terug naar
inhoudsopgave

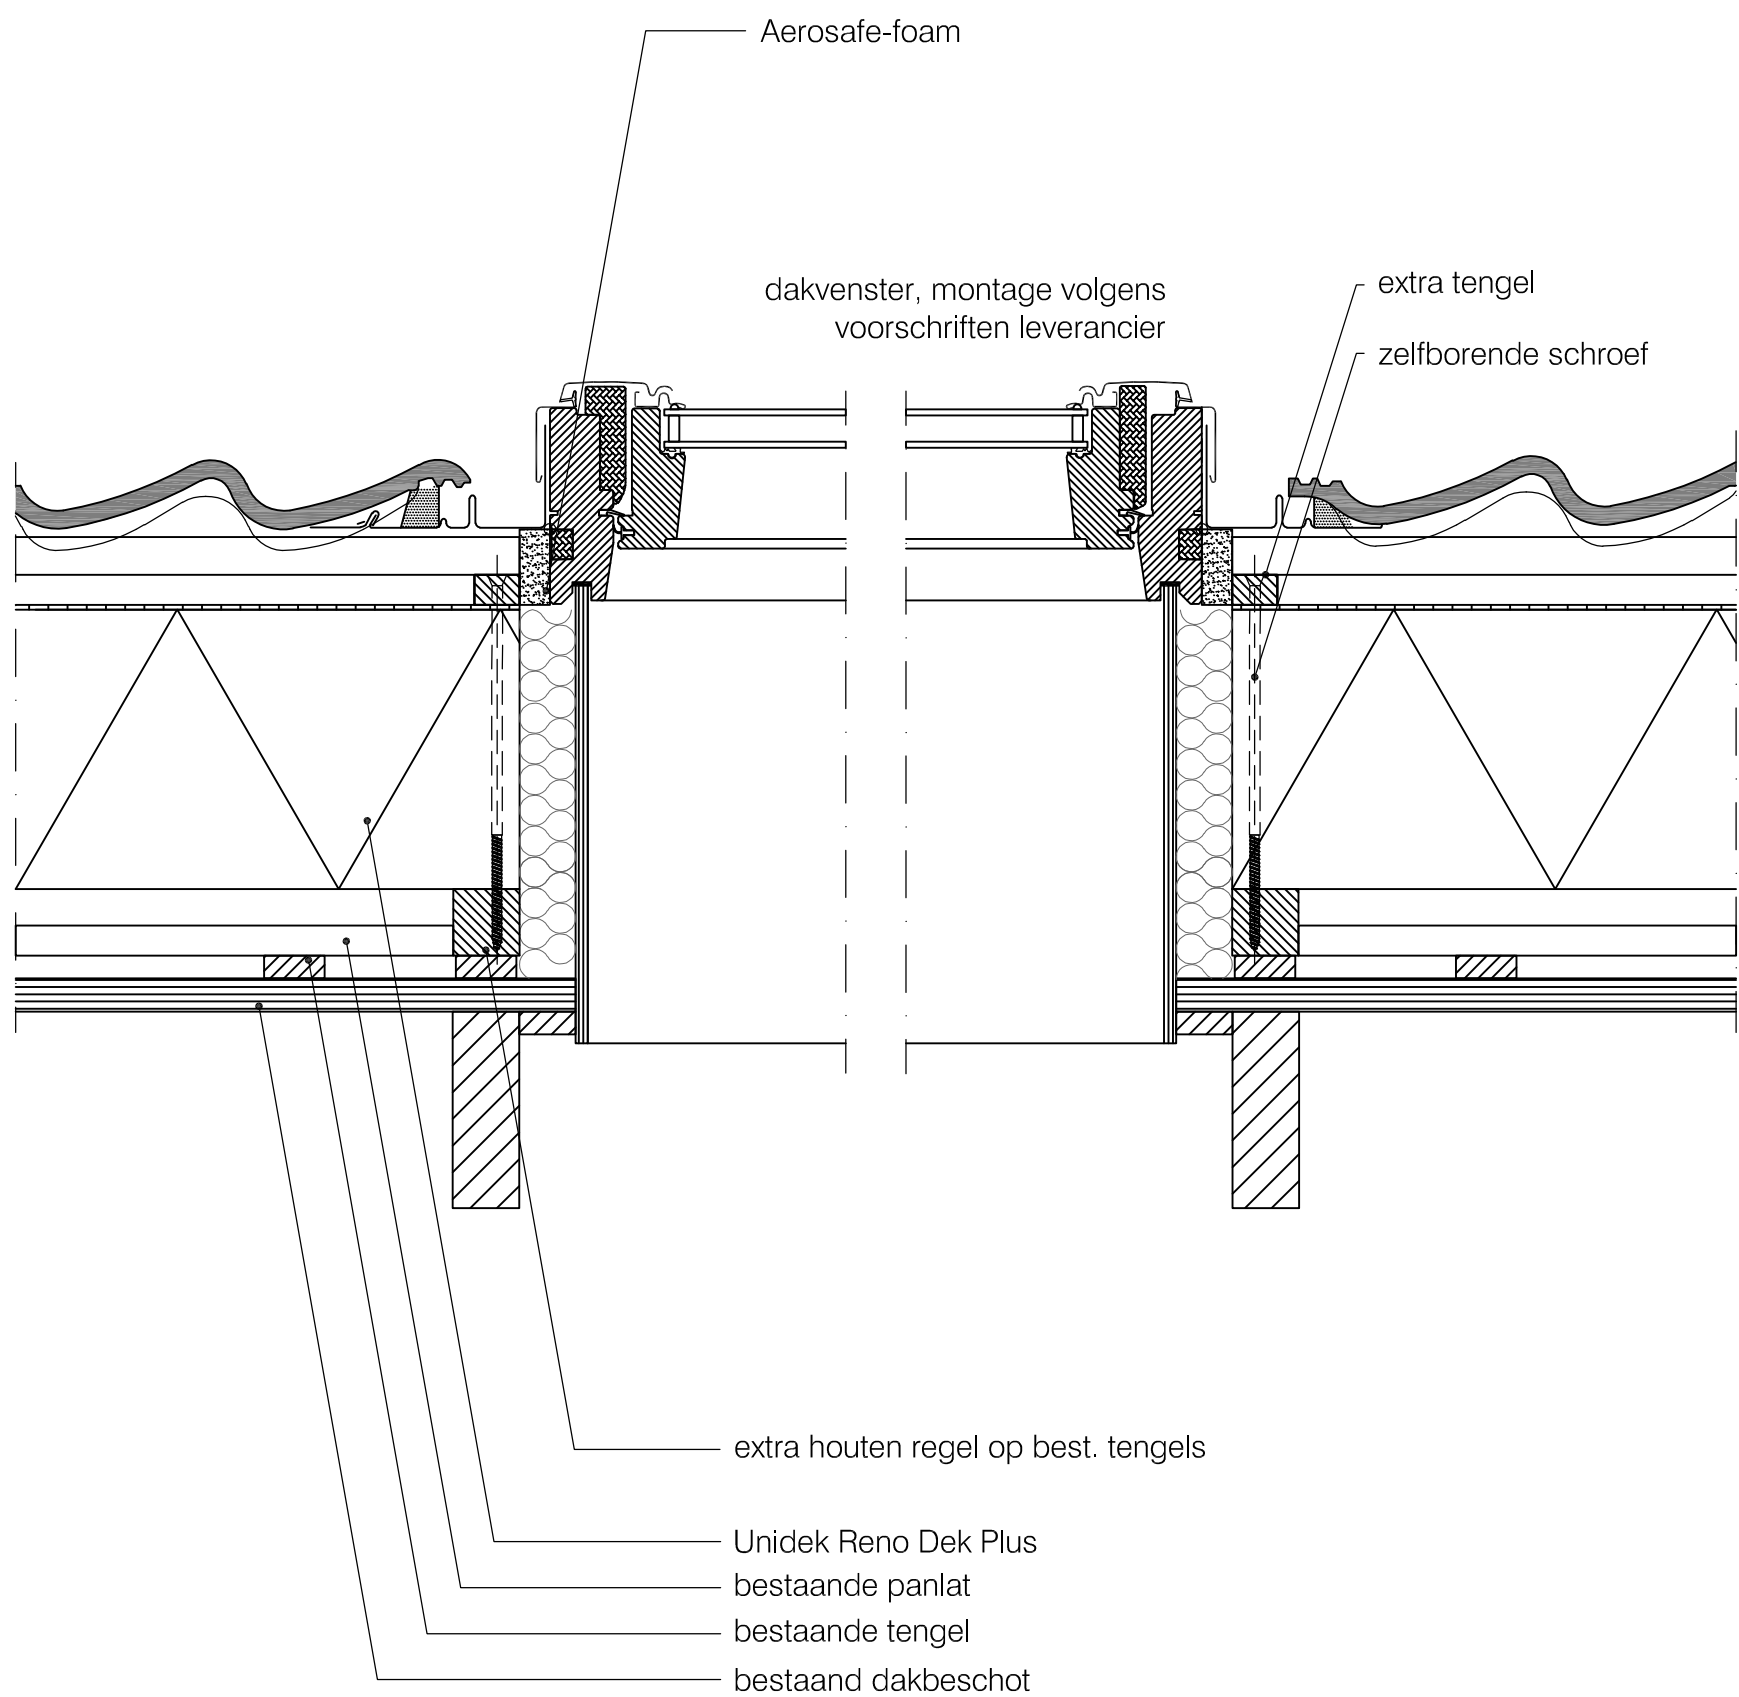

	Basisdetails Unidek Reno Dek Plus	
	Dakraam detail verticaal	RDP 07
	Versie 1.1 05/2022	Schaal 1:5

Terug naar
inhoudsopgave

